
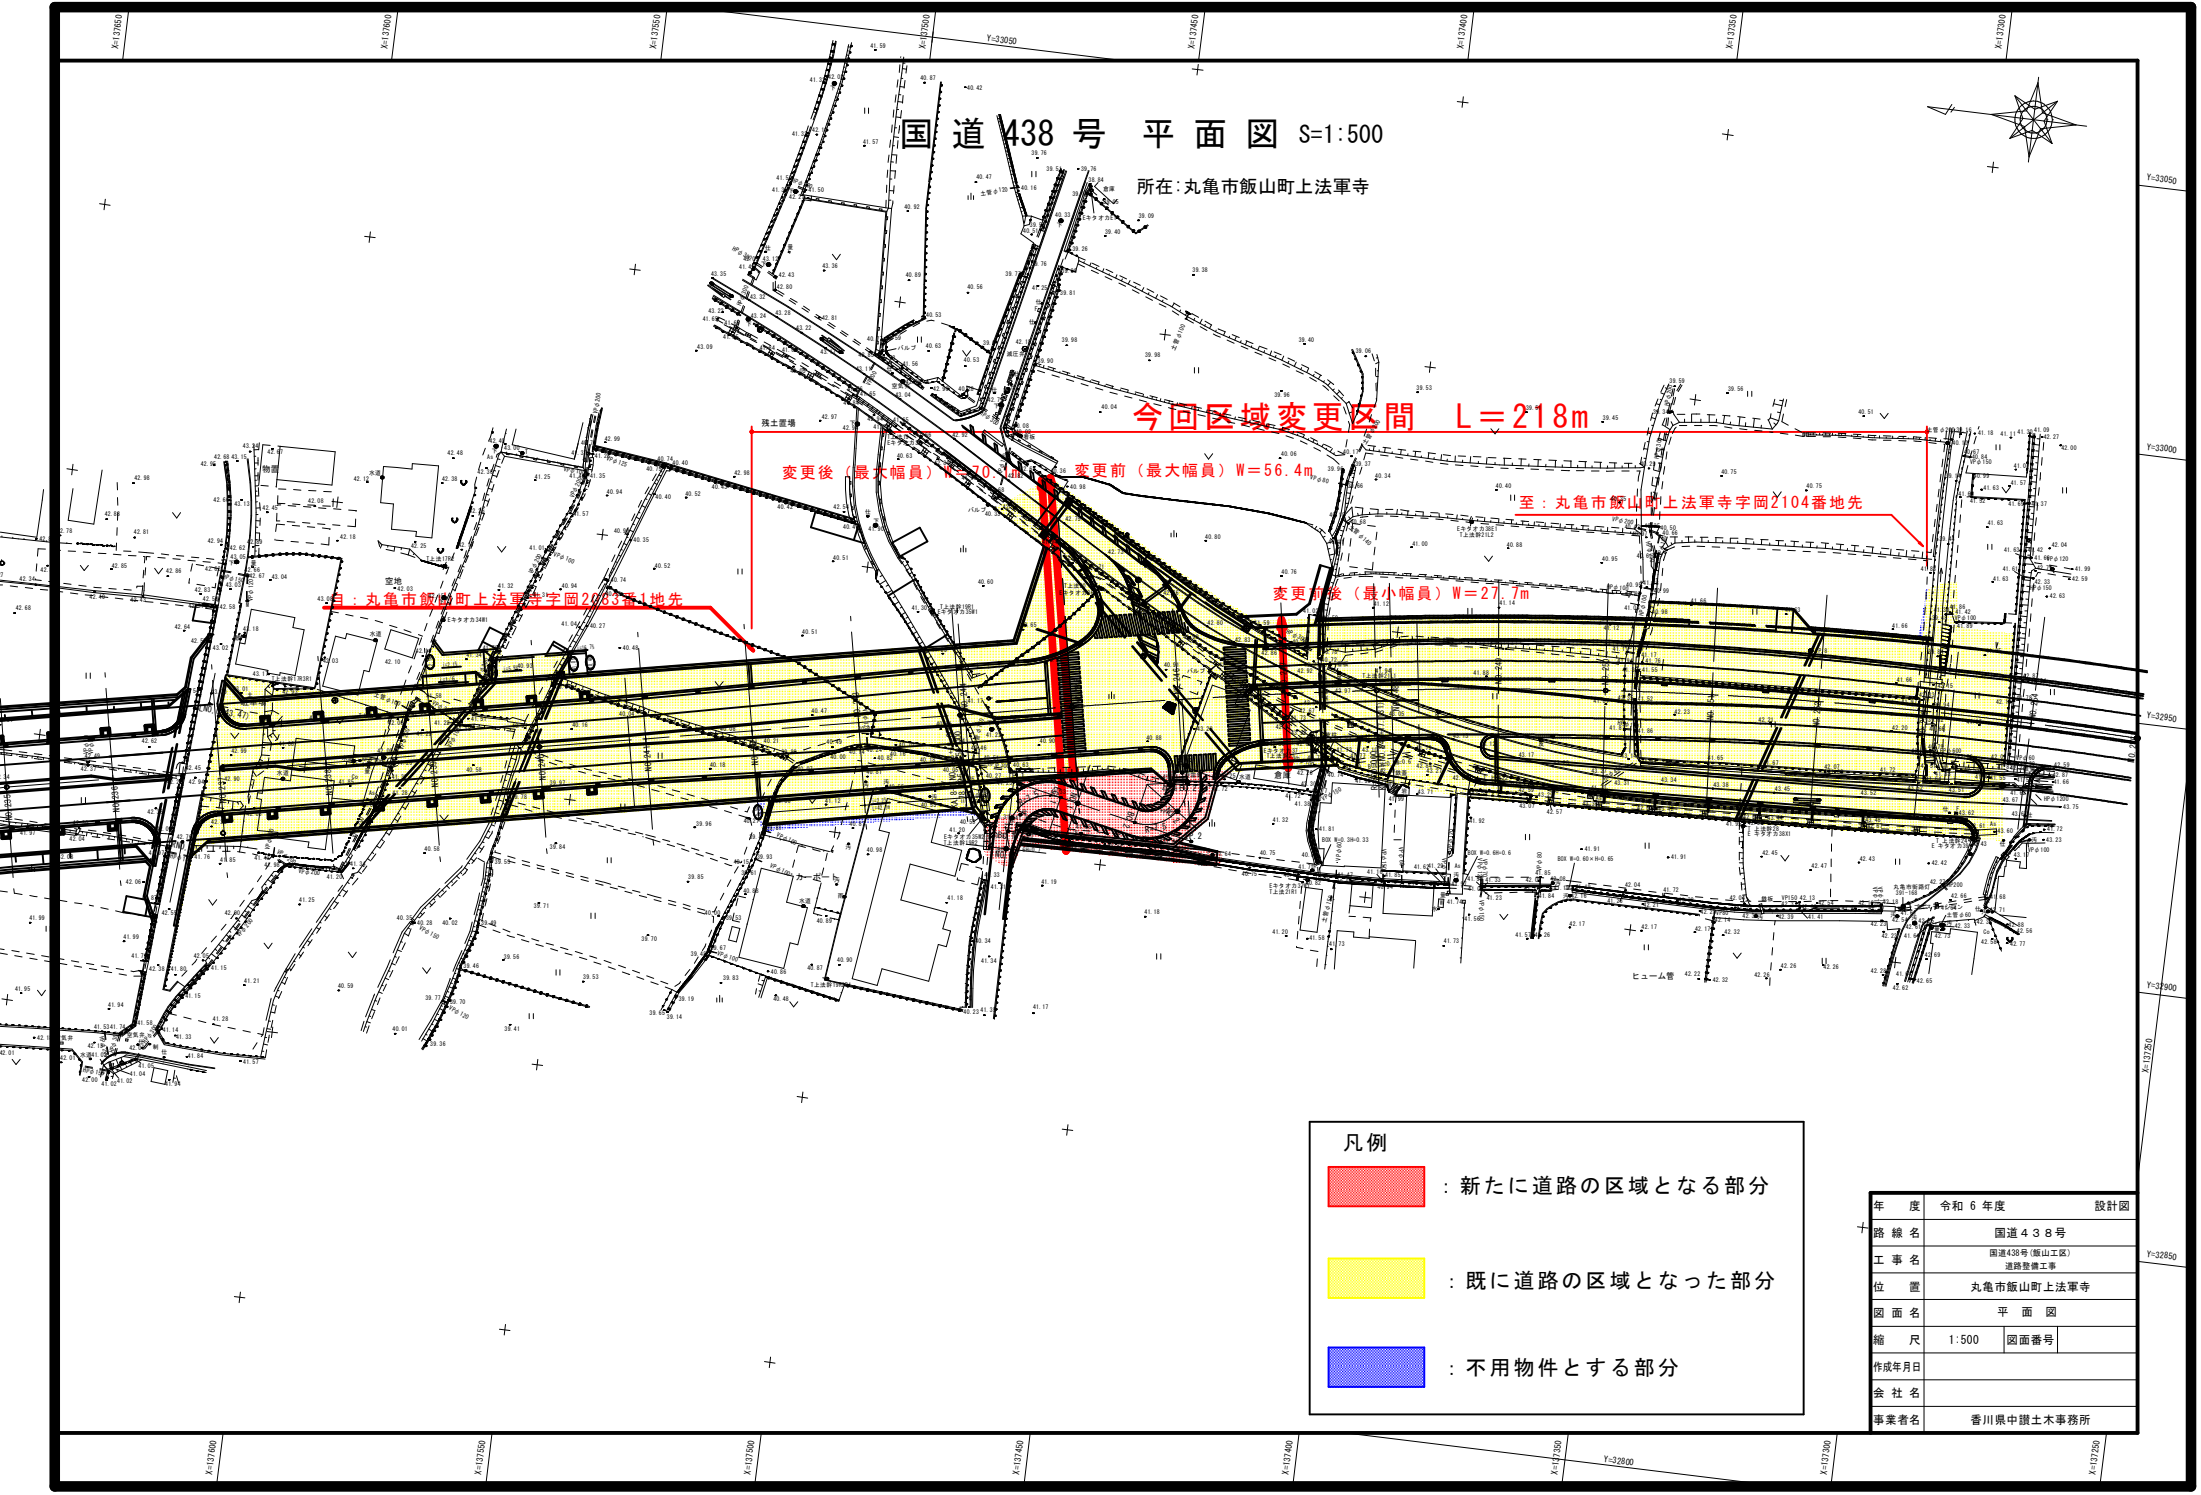


国道438号 平面図 S=1:500

所在：丸亀市飯山町上法軍寺

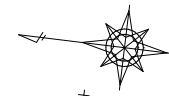

凡例

- : 新たに道路の区域となる部分
- : 既に道路の区域となった部分
- : 不用物件とする部分

年度	令和6年度	設計図
路線名	国道438号	
工事名	国道438号(飯山工区) 道路整備工事	
位置	丸亀市飯山町上法軍寺	
図面名	平面図	
縮尺	1:500	図面番号
作成年月日		
会社名		
事業者名	香川県中讃土木事務所	