


平面図 S=1:1000




供用開始延長 L=140m

自) 木田郡三木町大字井上字高野61番1地先

至) 木田郡三木町大字井上字高野48番6地先

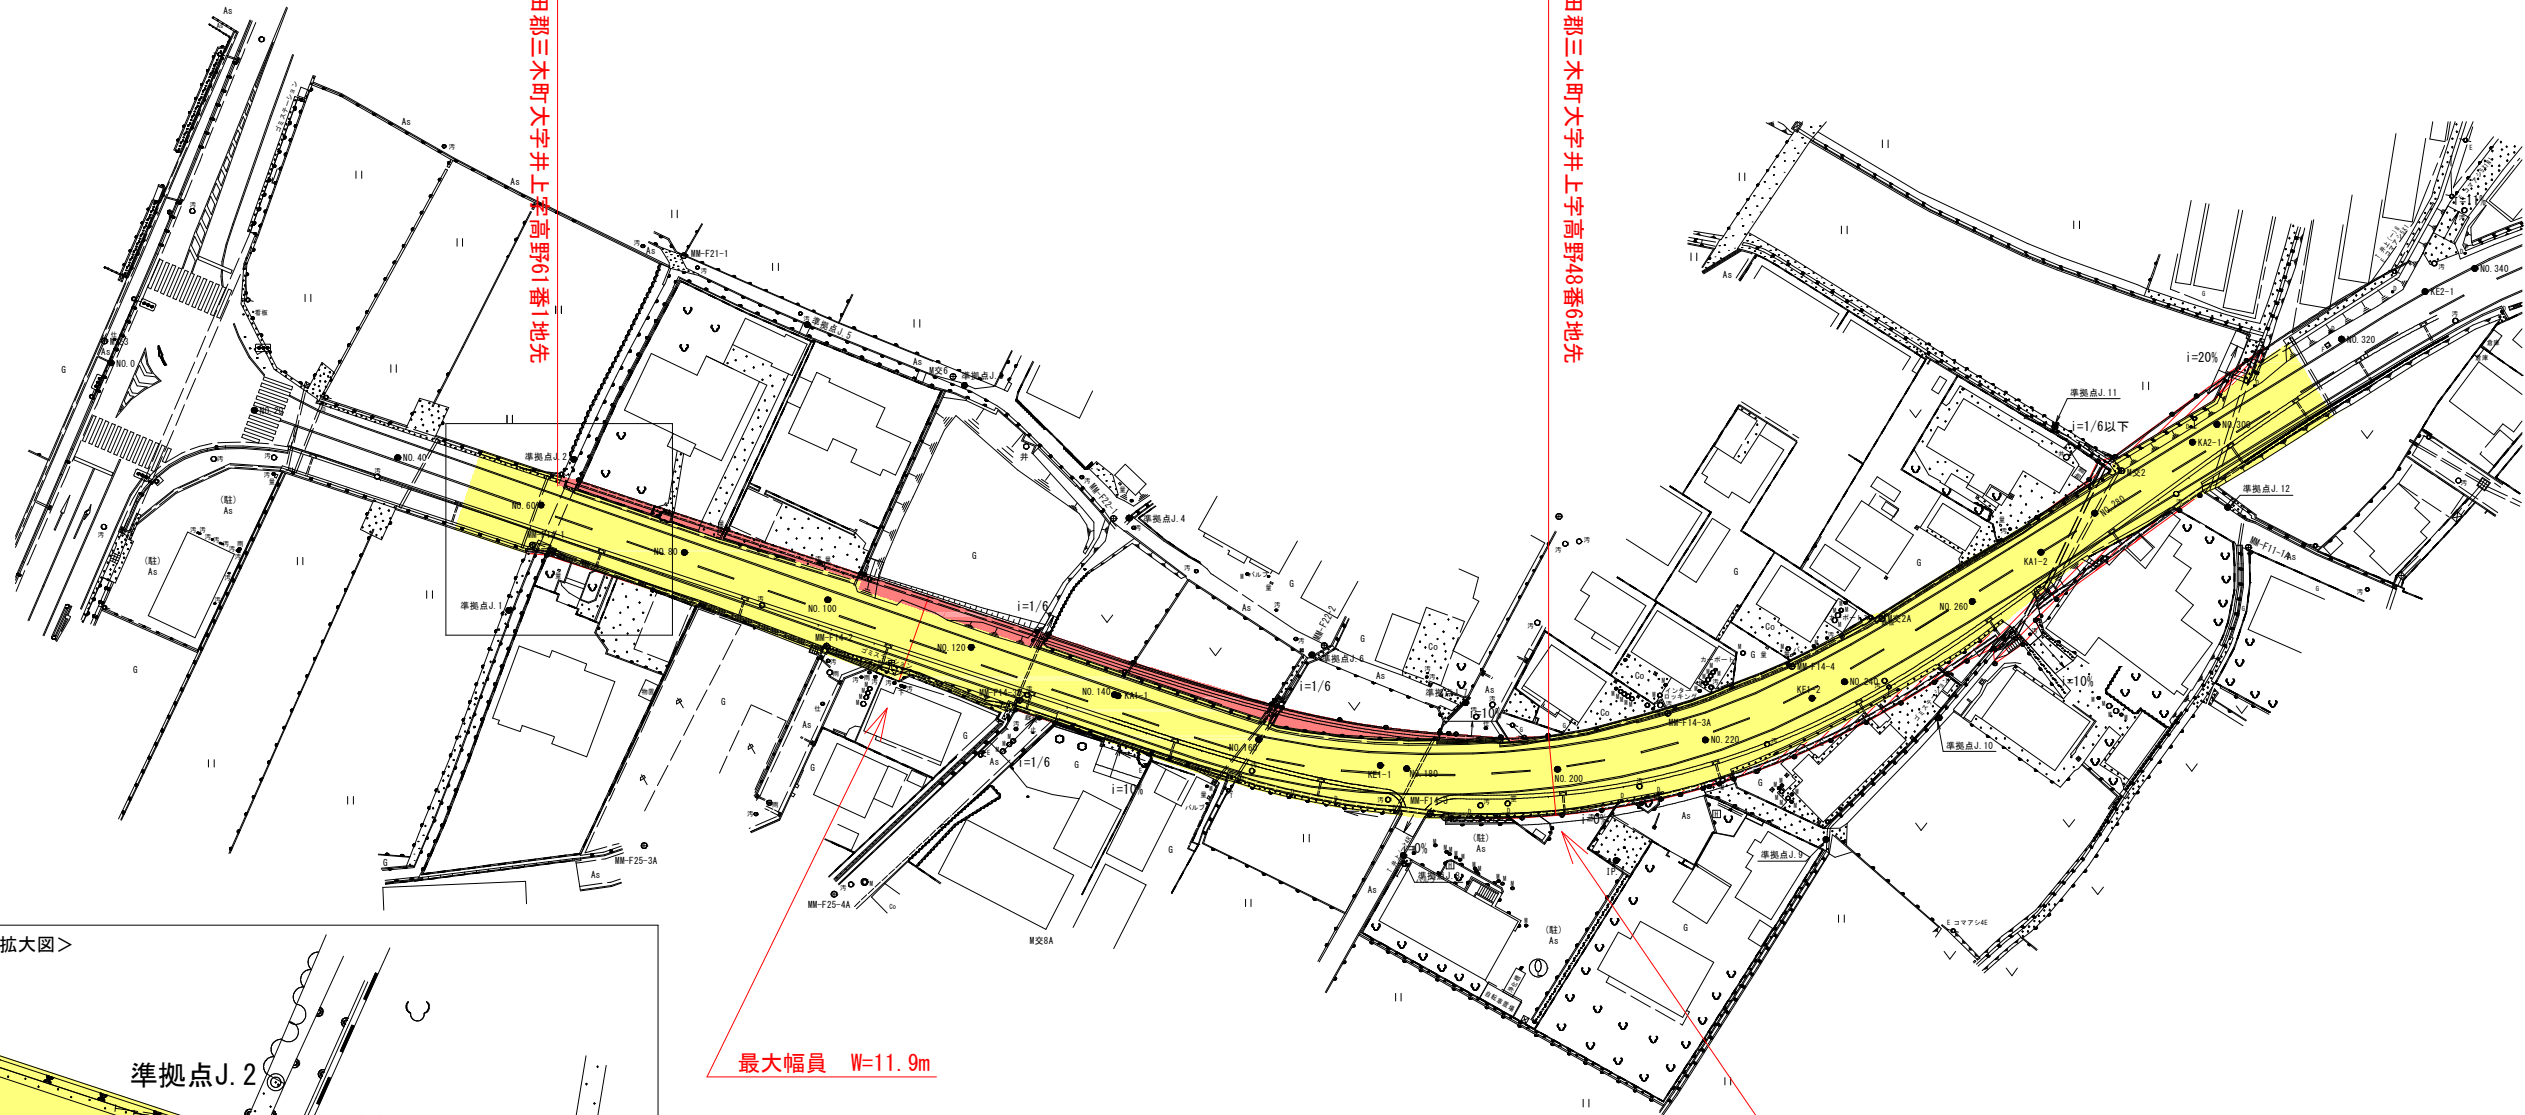

<起点付近拡大図>

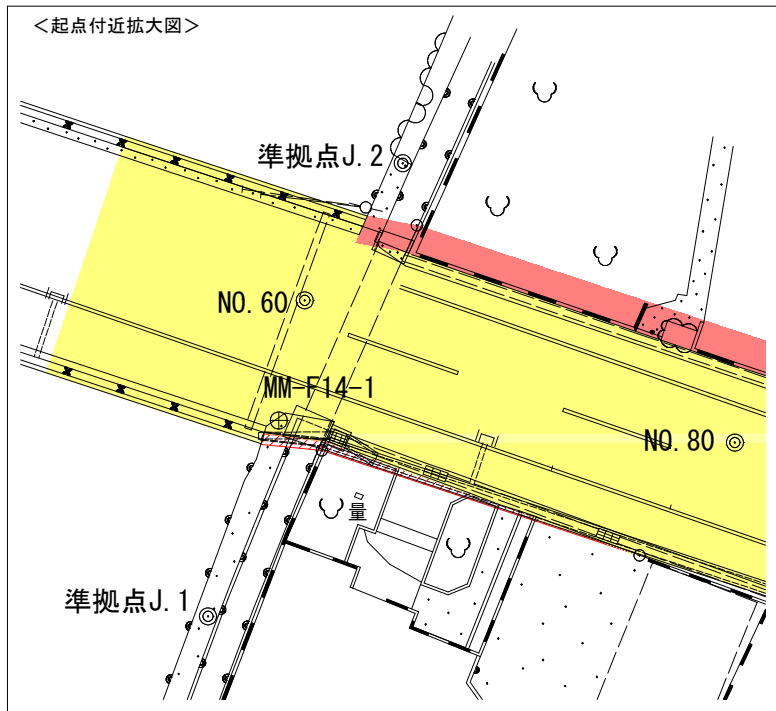

- 供用開始区間
- 既供用済区間
- 未供用区間

年度	供用開始	
路河川名等	県道三木津田線	
工事名		
位置	木田郡三木町井上	
図面名	平面図	
縮尺	S=1:1000	図面番号
作成年月日		
会社名		
事業者名	長尾土木事務所	