


平面図 S=1:500

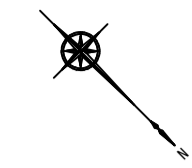


供用開始 区間延長 L=130m

自) 香川県三豊市山本町大野字庄ノ久保1008番1地先

至) 香川県三豊市山本町大野字中西上1366番2地先

最小幅員 W=11.5m

最大幅員 W=13.3m

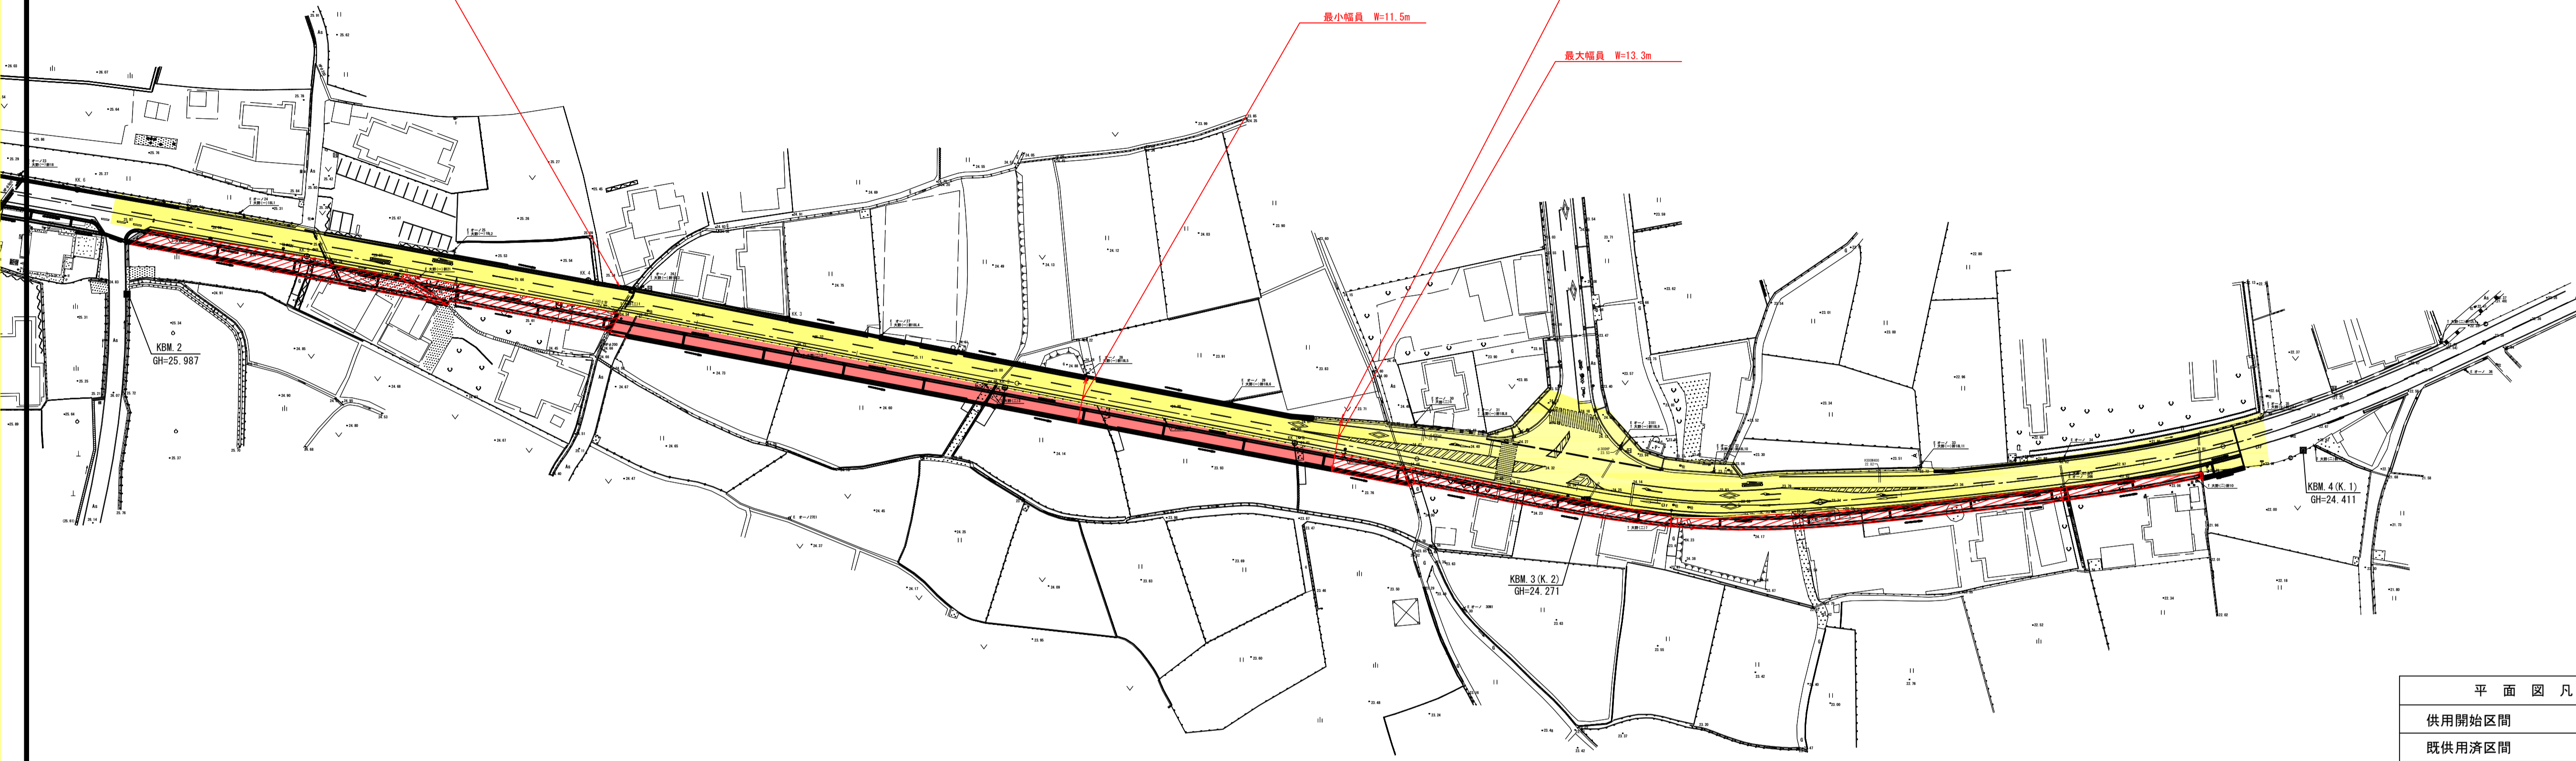

平面図凡例	
供用開始区間	
既供用済区間	
未供用区間	

年度	令和6年度 供用開始
説明名称	県道財田西豊中線(大野工区)
工事名	三豊市山本町大野
位置	平面図
図面名	図面番号
縮尺	S=1:500
作成年月日	令和 年 月 日
会社名	西讃土木事務所