


# 平面図(1号箇所)

S=1/400

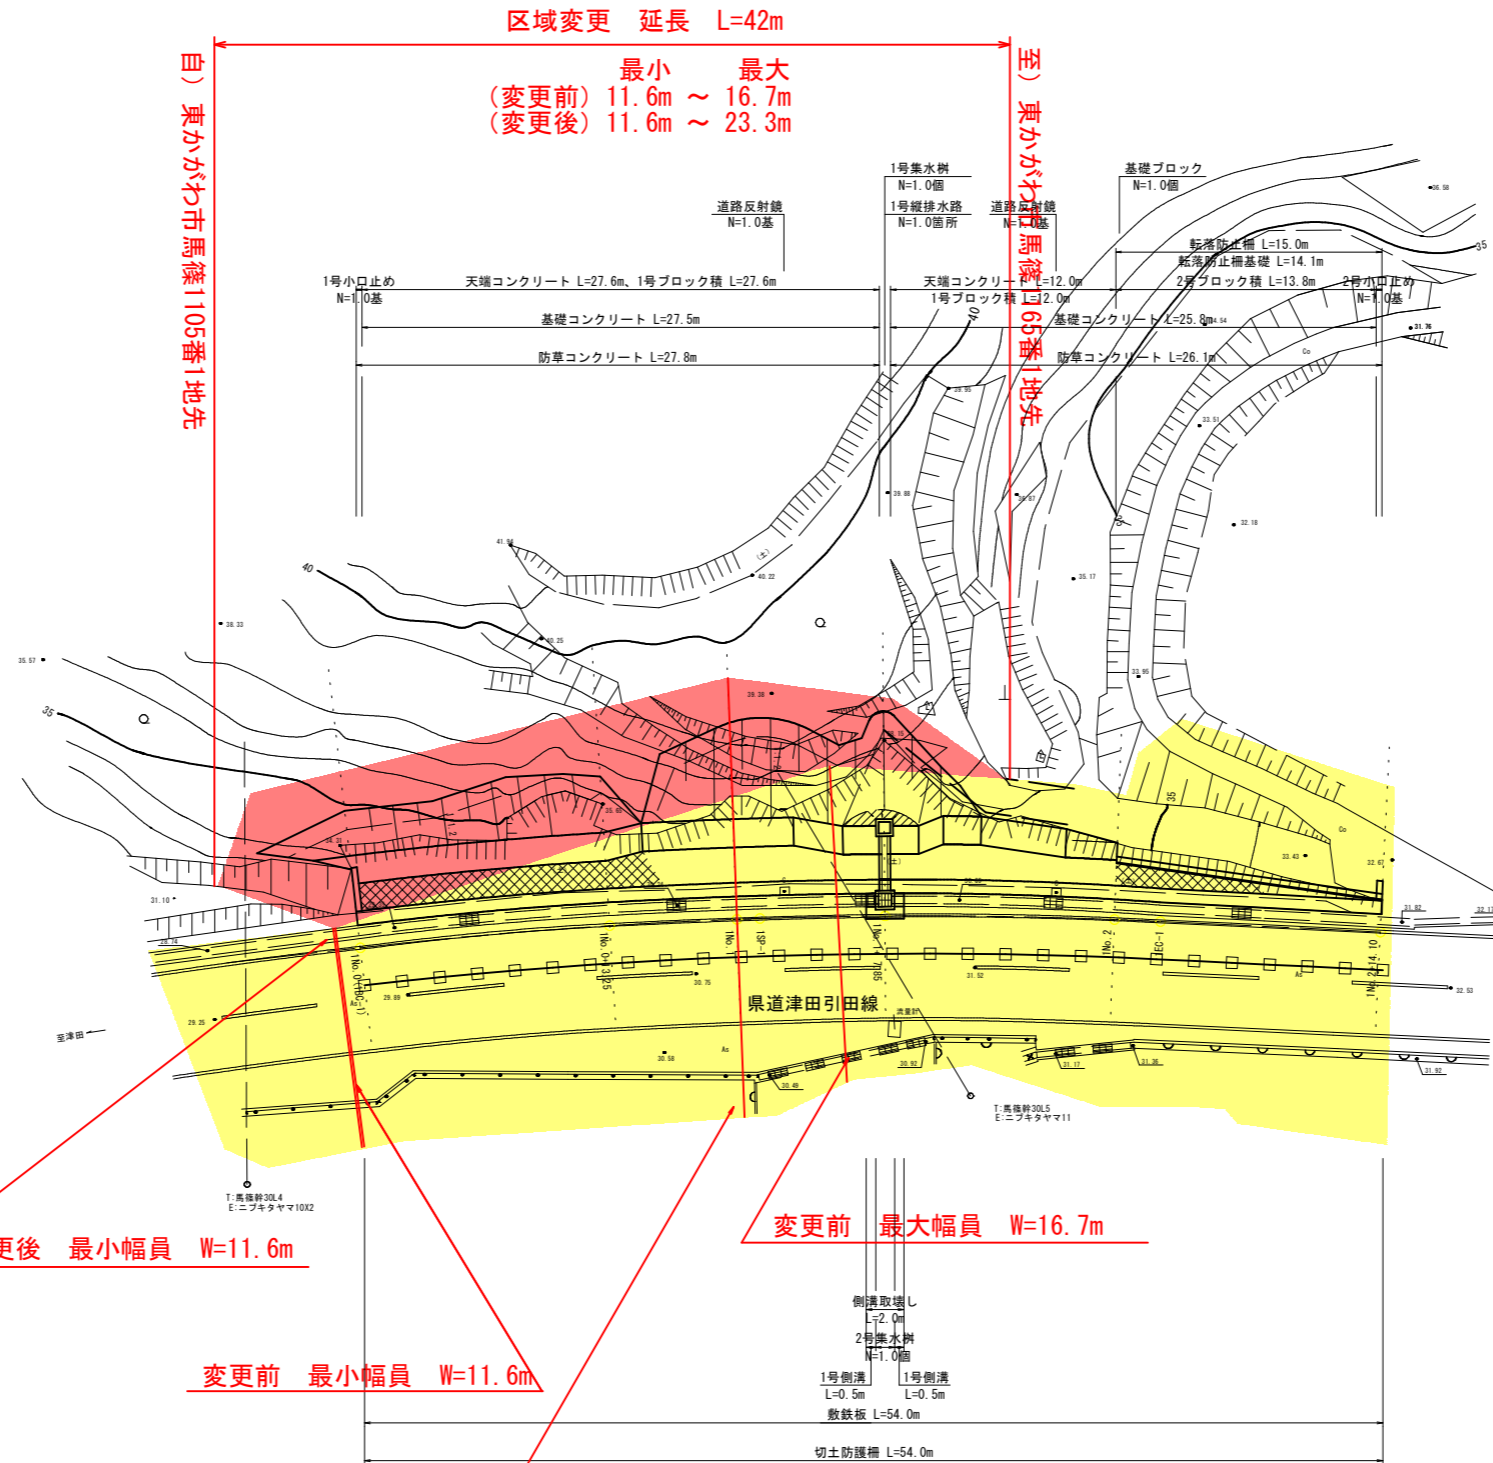

基準点座標一覧表

点名	X座標	Y座標
D. 1	141276.998	73444.400
D. 2	141280.464	73495.010

補助基準点座標一覧表

点名	X座標	Y座標
D. 1-1	141290.436	73452.875
D. 1-2	141299.954	73466.522

準拠点座標一覧表

点名	X座標	Y座標
D. 1-3	141272.918	73469.598
D. 2-1	141311.572	73489.838

中心線座標一覧表

点名	X座標	Y座標
1No. 0 (18C-1)	141275.549	73439.460
1No. 0+13.25	141277.635	73452.543
1No. 1	141278.443	73459.244
1SP-1	141278.571	73460.456
1No. 1+7.85	141279.166	73467.060
1No. 2	141279.824	73479.192
1EC-1	141279.889	73481.628
1No. 2+14.10	141280.143	73493.288

新たに道路の区域となる部分  
 既に道路の区域となっている部分

年度	区域変更	
道路名	県道津田引田線(馬橋工区)	
工事名		
位置	東かがわ市馬橋	
図面名	平面図(1号箇所)	
縮尺	S=1/400	図面番号
作成年月日		
会社名		
事業者名		

(1号箇所)