


# 平面図(2号箇所)

S=1/400

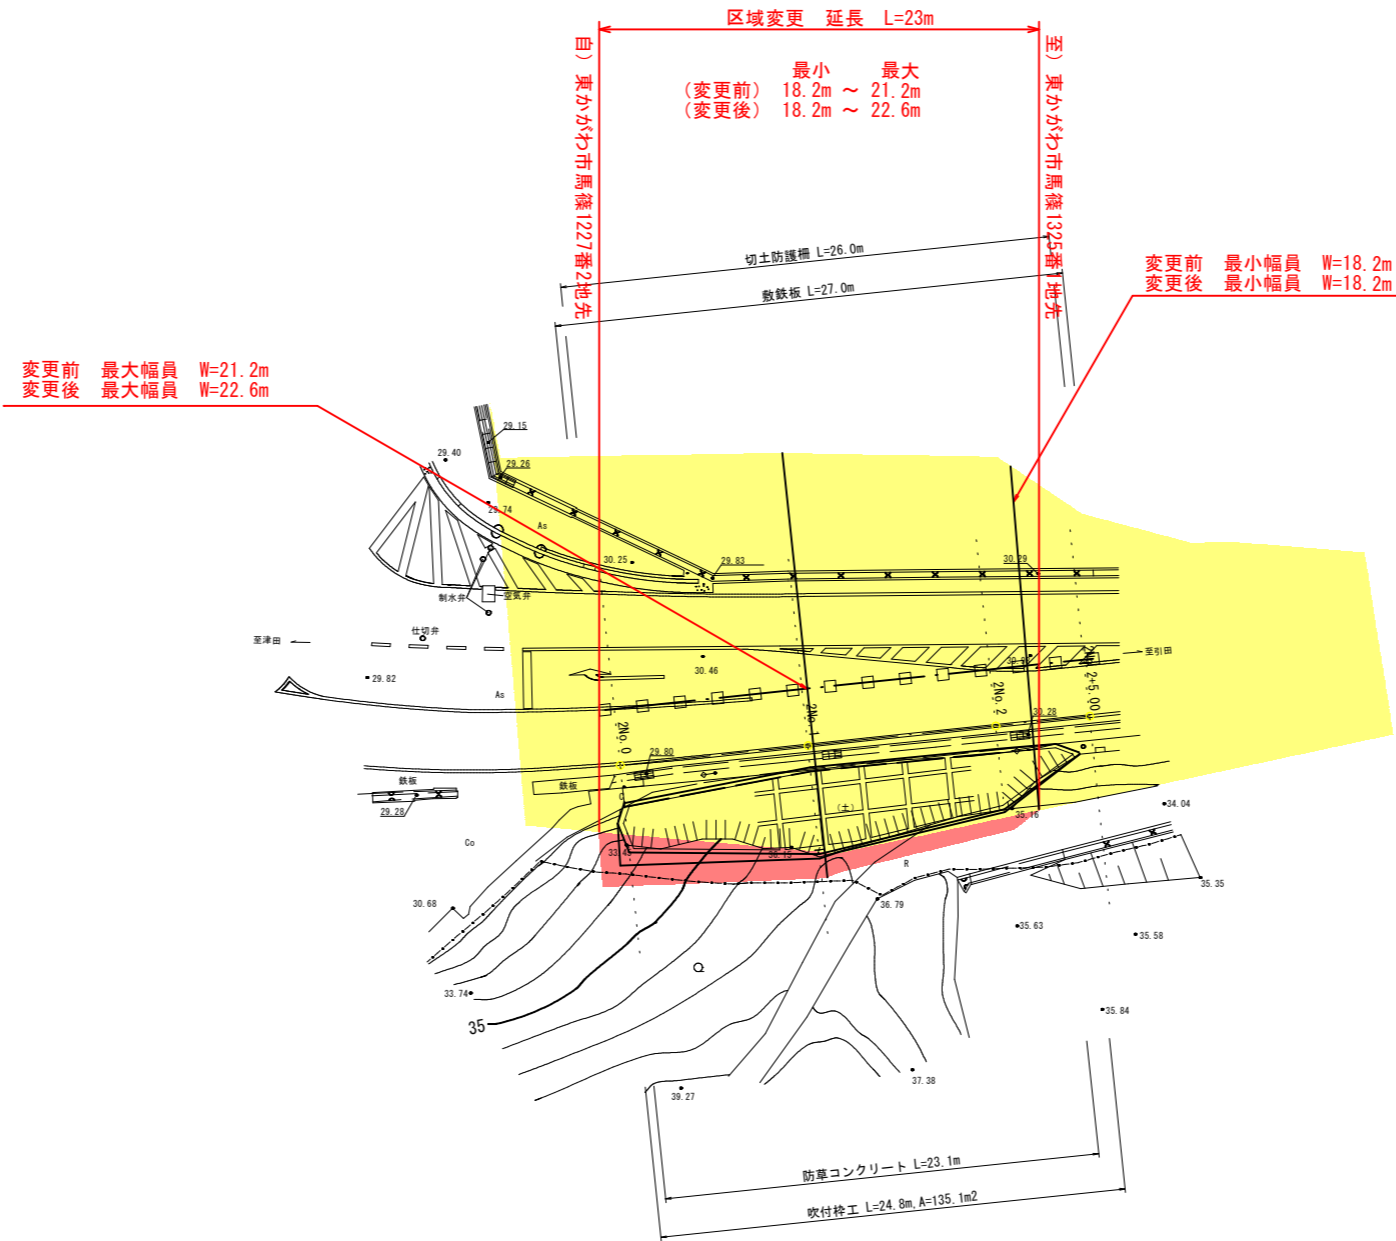

	新たに道路の区域となる部分
	既に道路の区域となっている部分

(2号箇所)

年度	区域変更	
道路名	県道津田引田線(馬橋工区)	
工事名		
位置	東かがわ市馬橋	
図面名	平面図(2号箇所)	
縮尺	S=1/400	図面番号
作成年月日		
会社名		
事業者名		