


平面図(3号箇所)

S=1/400

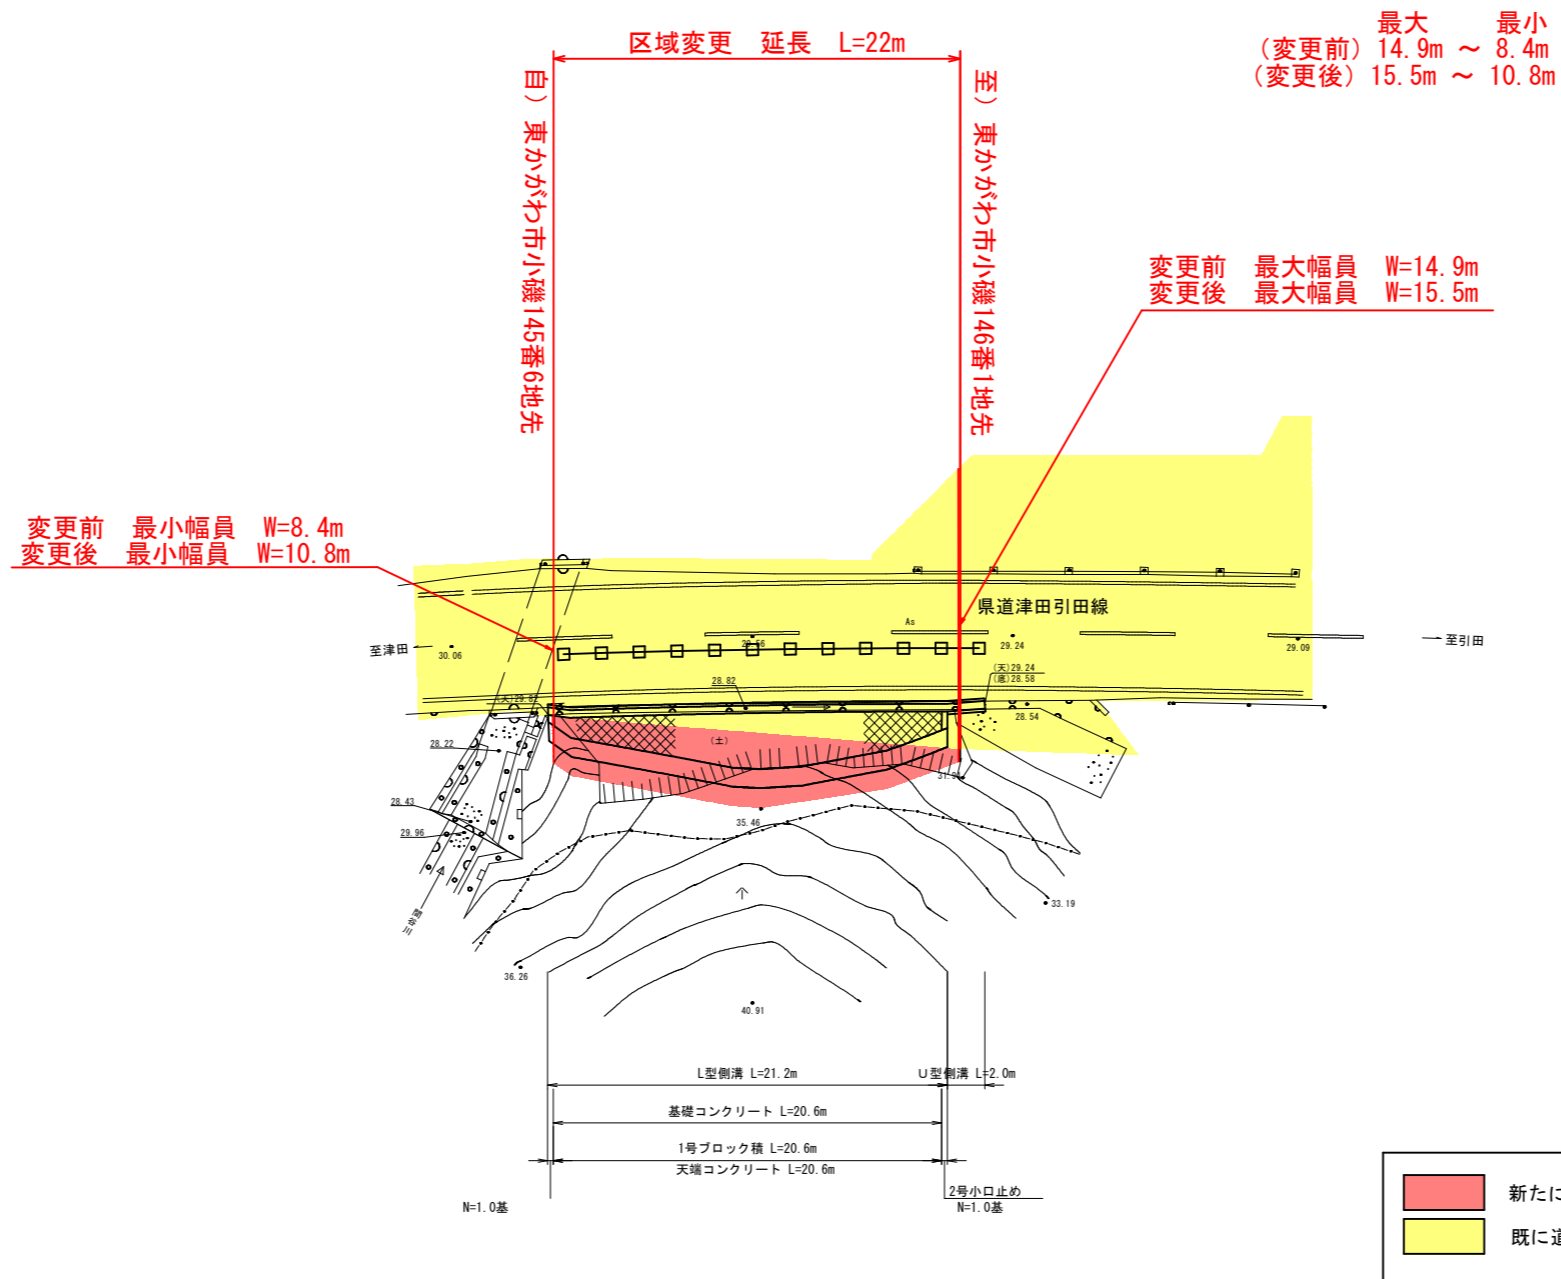

基準点座標一覧表

点名	X座標	Y座標
D.5	141566.868	74368.744
D.6	141586.896	74449.590

準拠点座標一覧表

点名	X座標	Y座標
D.6-1	141578.911	74436.999
D.6-2	141575.444	74409.542

補助基準点座標一覧表

点名	X座標	Y座標
D.6-3	141584.292	74427.499

中心線座標一覧表

点名	X座標	Y座標
3No.0(3BC-1)	141576.993	74415.883
3No.0+8.55	141578.113	74424.359
3No.1(3SP-1)	141578.291	74425.798
3No.1+2.24	141578.557	74428.018
3No.1+6.73	141579.067	74432.483
3No.2(3EC-1)	141579.417	74435.734

年度	区域変更	
道路名	県道津田引田線(馬橋工区)	
工事名		
位置	東かがわ市小磯	
図面名	平面図(3号箇所)	
縮尺	S=1/400	図面番号
作成年月日		
会社名		
事業者名		