


平面図 S=1:500

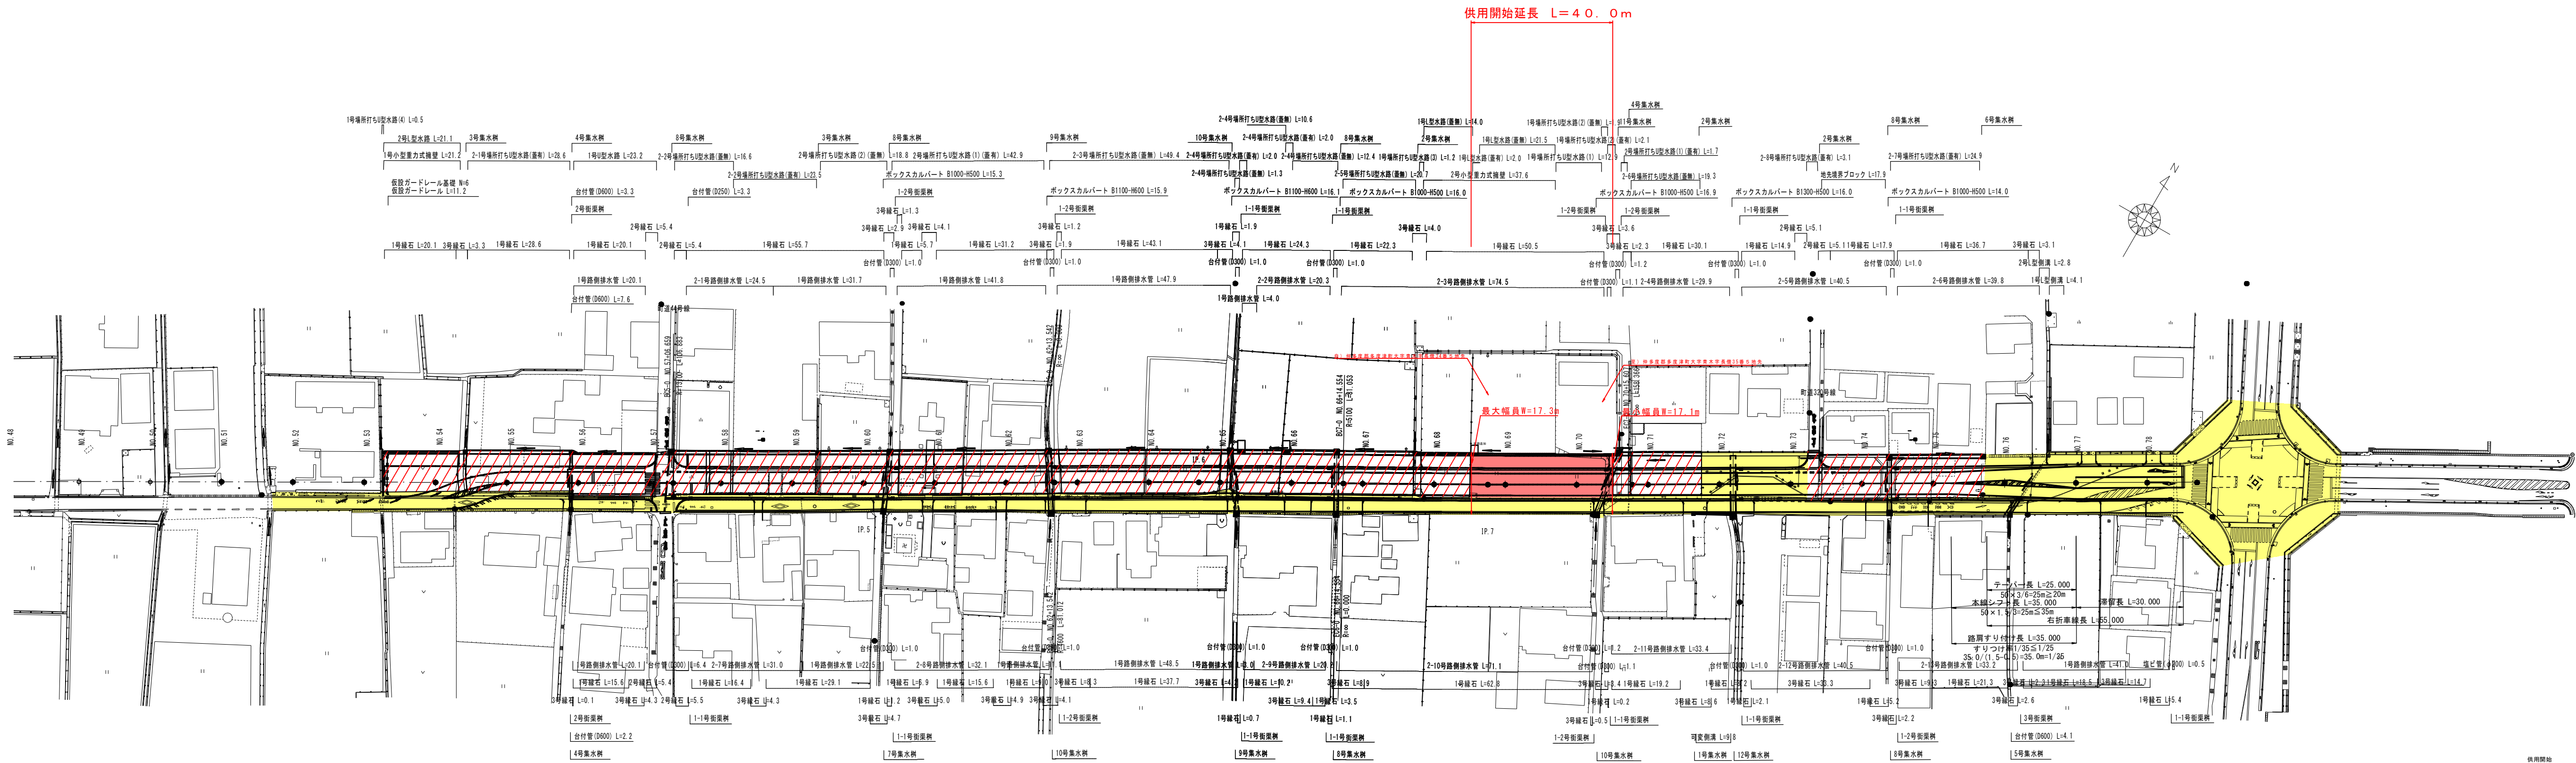

凡例

- 供用開始区間
- 既供用済区間
- 未供用区間

| 供用開始 | |
|-------|------------------|
| 年度 | 令和6年度 |
| 路線名 | 瀬多波津丸線 |
| 工事名 | |
| 位置 | 香川県仲多度郡多度津町 |
| 図面名 | 平面図 |
| 縮尺 | S=1:500 図面番号 1 / |
| 作成年月日 | |
| 会社名 | |
| 事業者名 | 香川県中興土木事務所 |