


平面図 S=1:500

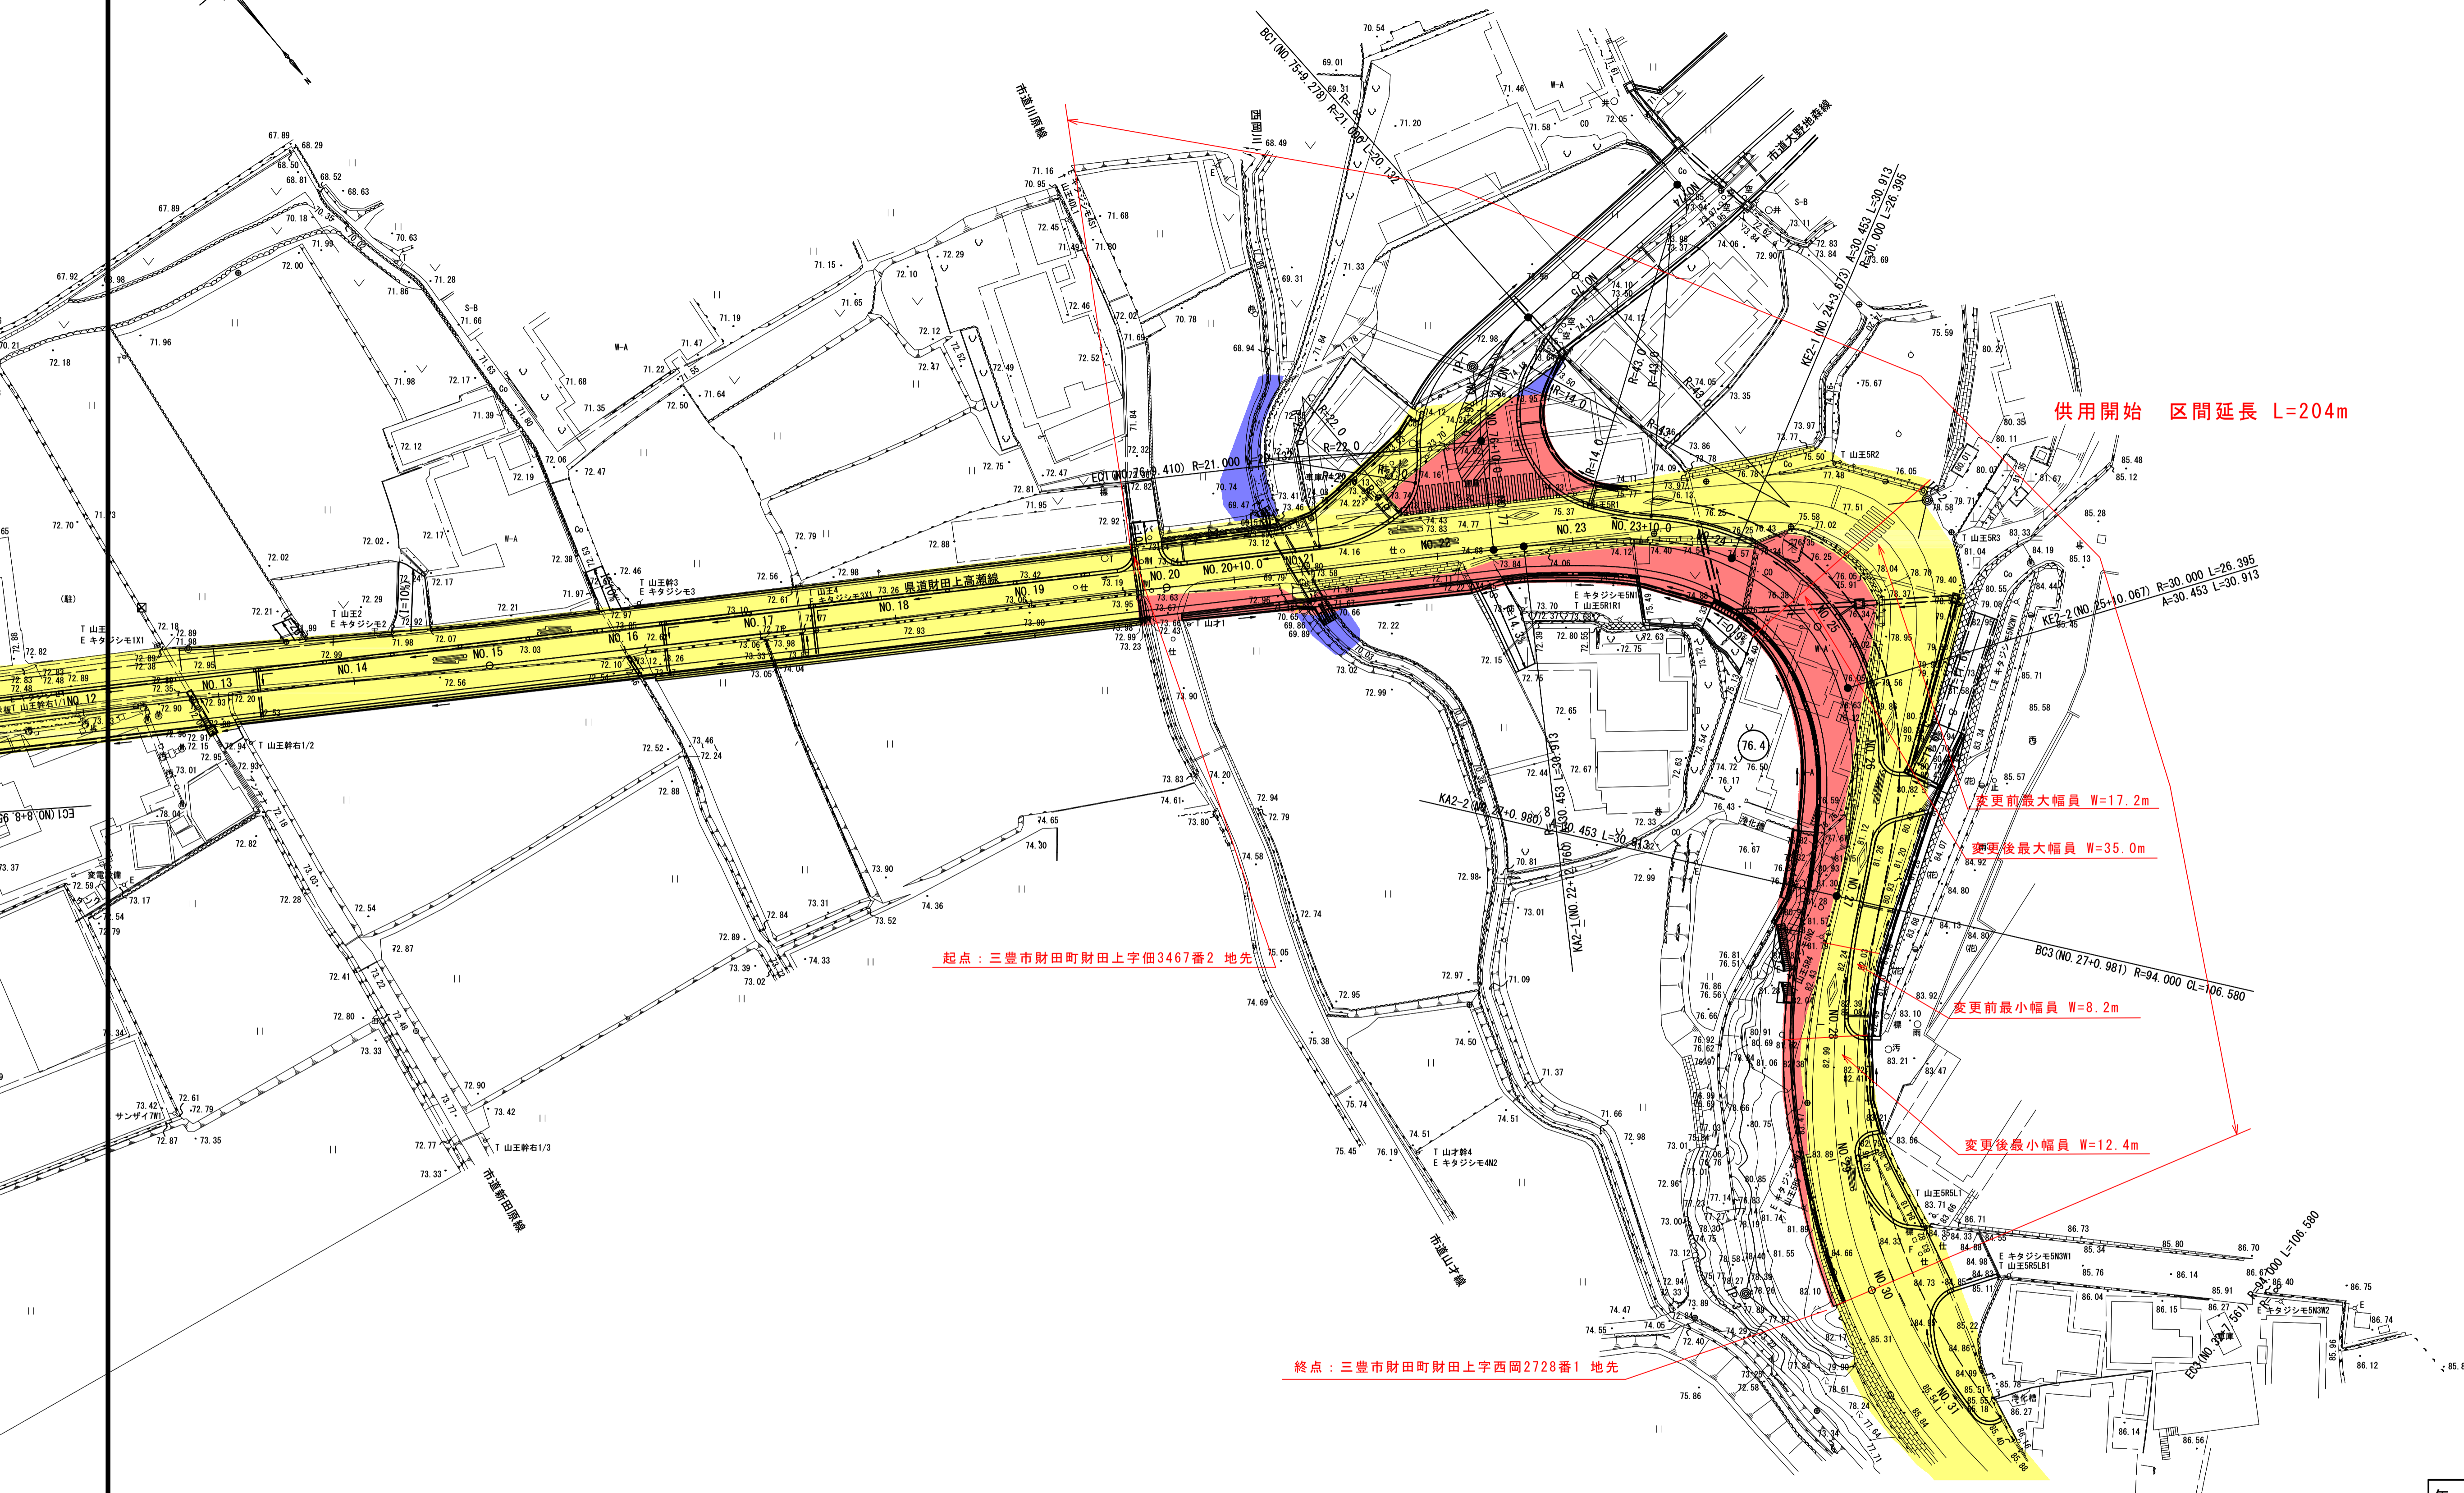

起点：三豊市財田町財田上字佃3467番2 地先

終点：三豊市財田町財田上字西岡2728番1 地先

供用開始 区間延長 L=204m

変更前最大幅員 W=17.2m

変更後最大幅員 W=35.0m

変更前最小幅員 W=8.2m

変更後最小幅員 W=12.4m

凡 例	
	供用開始区間
	既供用済区間
	不要物件とする部分

年度	令和	年度		設計図
路河川名等	県道財田上高瀬線			
工事名				
位置	三豊市財田町財田上			
図面名	平面図			
縮尺	図面番号	/		
作成年月日				
会社名				
事業者名	香川県西讃土木事務所			