

区域変更 延長 184m

# 平面図 S=1:500

観音寺市池之尻町字中島・新田町字下新田 地内  
(県道込野観音寺線)



自) 観音寺市新田町  
字下新田1800番6地先


至) 観音寺市池之尻町  
字中島536番22地先

区域変更前最大幅員 10.9m

区域変更後最小幅員 12.0m

区域変更前最小幅員 9.1m

区域変更後最大幅員 15.1m

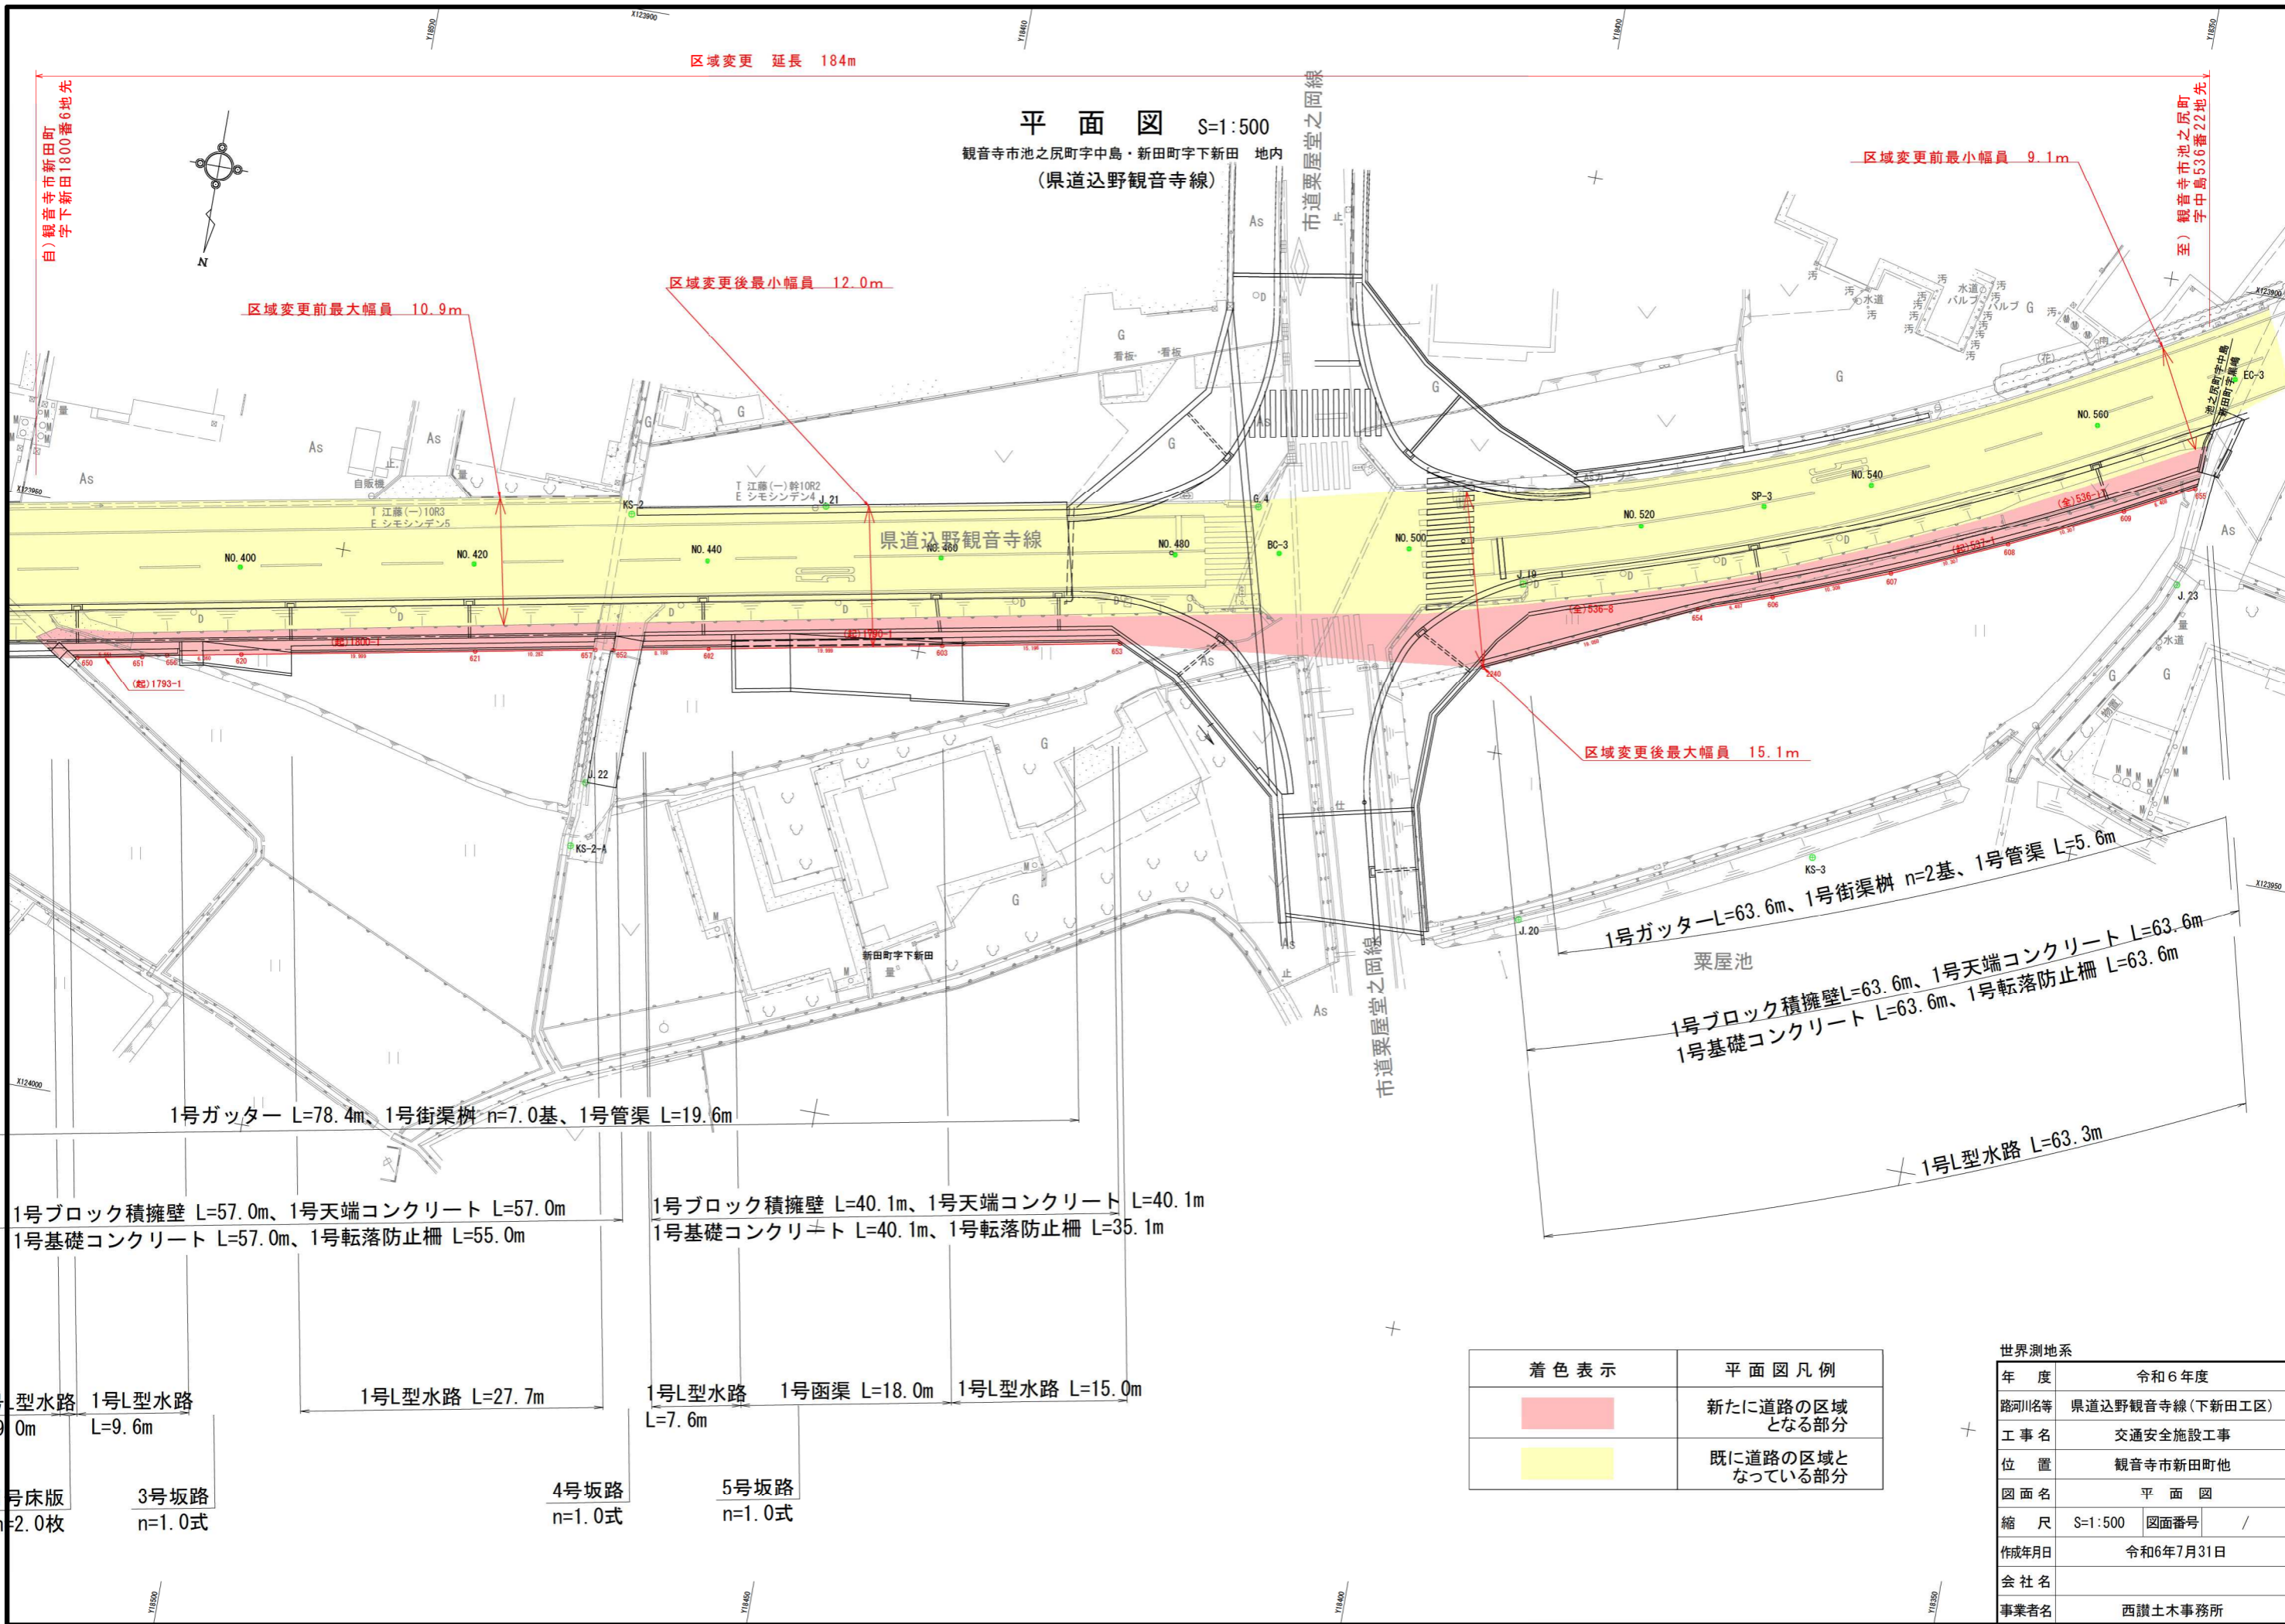

1号ガッター L=78.4m、1号街渠柵 n=7.0基、1号管渠 L=19.6m

1号ガッターL=63.6m、1号街渠柵 n=2基、1号管渠 L=5.6m

1号ブロック積擁壁L=63.6m、1号天端コンクリート L=63.6m  
1号基礎コンクリート L=63.6m、1号転落防止柵 L=63.6m

1号L型水路 L=63.3m

1号ブロック積擁壁 L=57.0m、1号天端コンクリート L=57.0m  
1号基礎コンクリート L=57.0m、1号転落防止柵 L=55.0m

1号ブロック積擁壁 L=40.1m、1号天端コンクリート L=40.1m  
1号基礎コンクリート L=40.1m、1号転落防止柵 L=35.1m

1号L型水路 L=7.6m 1号函渠 L=18.0m 1号L型水路 L=15.0m

1号L型水路 L=9.0m 1号L型水路 L=9.6m

1号L型水路 L=27.7m

1号床版 n=2.0枚 3号坂路 n=1.0式

4号坂路 n=1.0式

5号坂路 n=1.0式

着色表示	平面図凡例
	新たに道路の区域となる部分
	既に道路の区域となっている部分

世界測地系	
年度	令和6年度
踏川名等	県道込野観音寺線(下新田工区)
工事名	交通安全施設工事
位置	観音寺市新田町他
図面名	平面図
縮尺	S=1:500 図面番号 /
作成年月日	令和6年7月31日
会社名	
事業者名	西讃土木事務所