


平面図

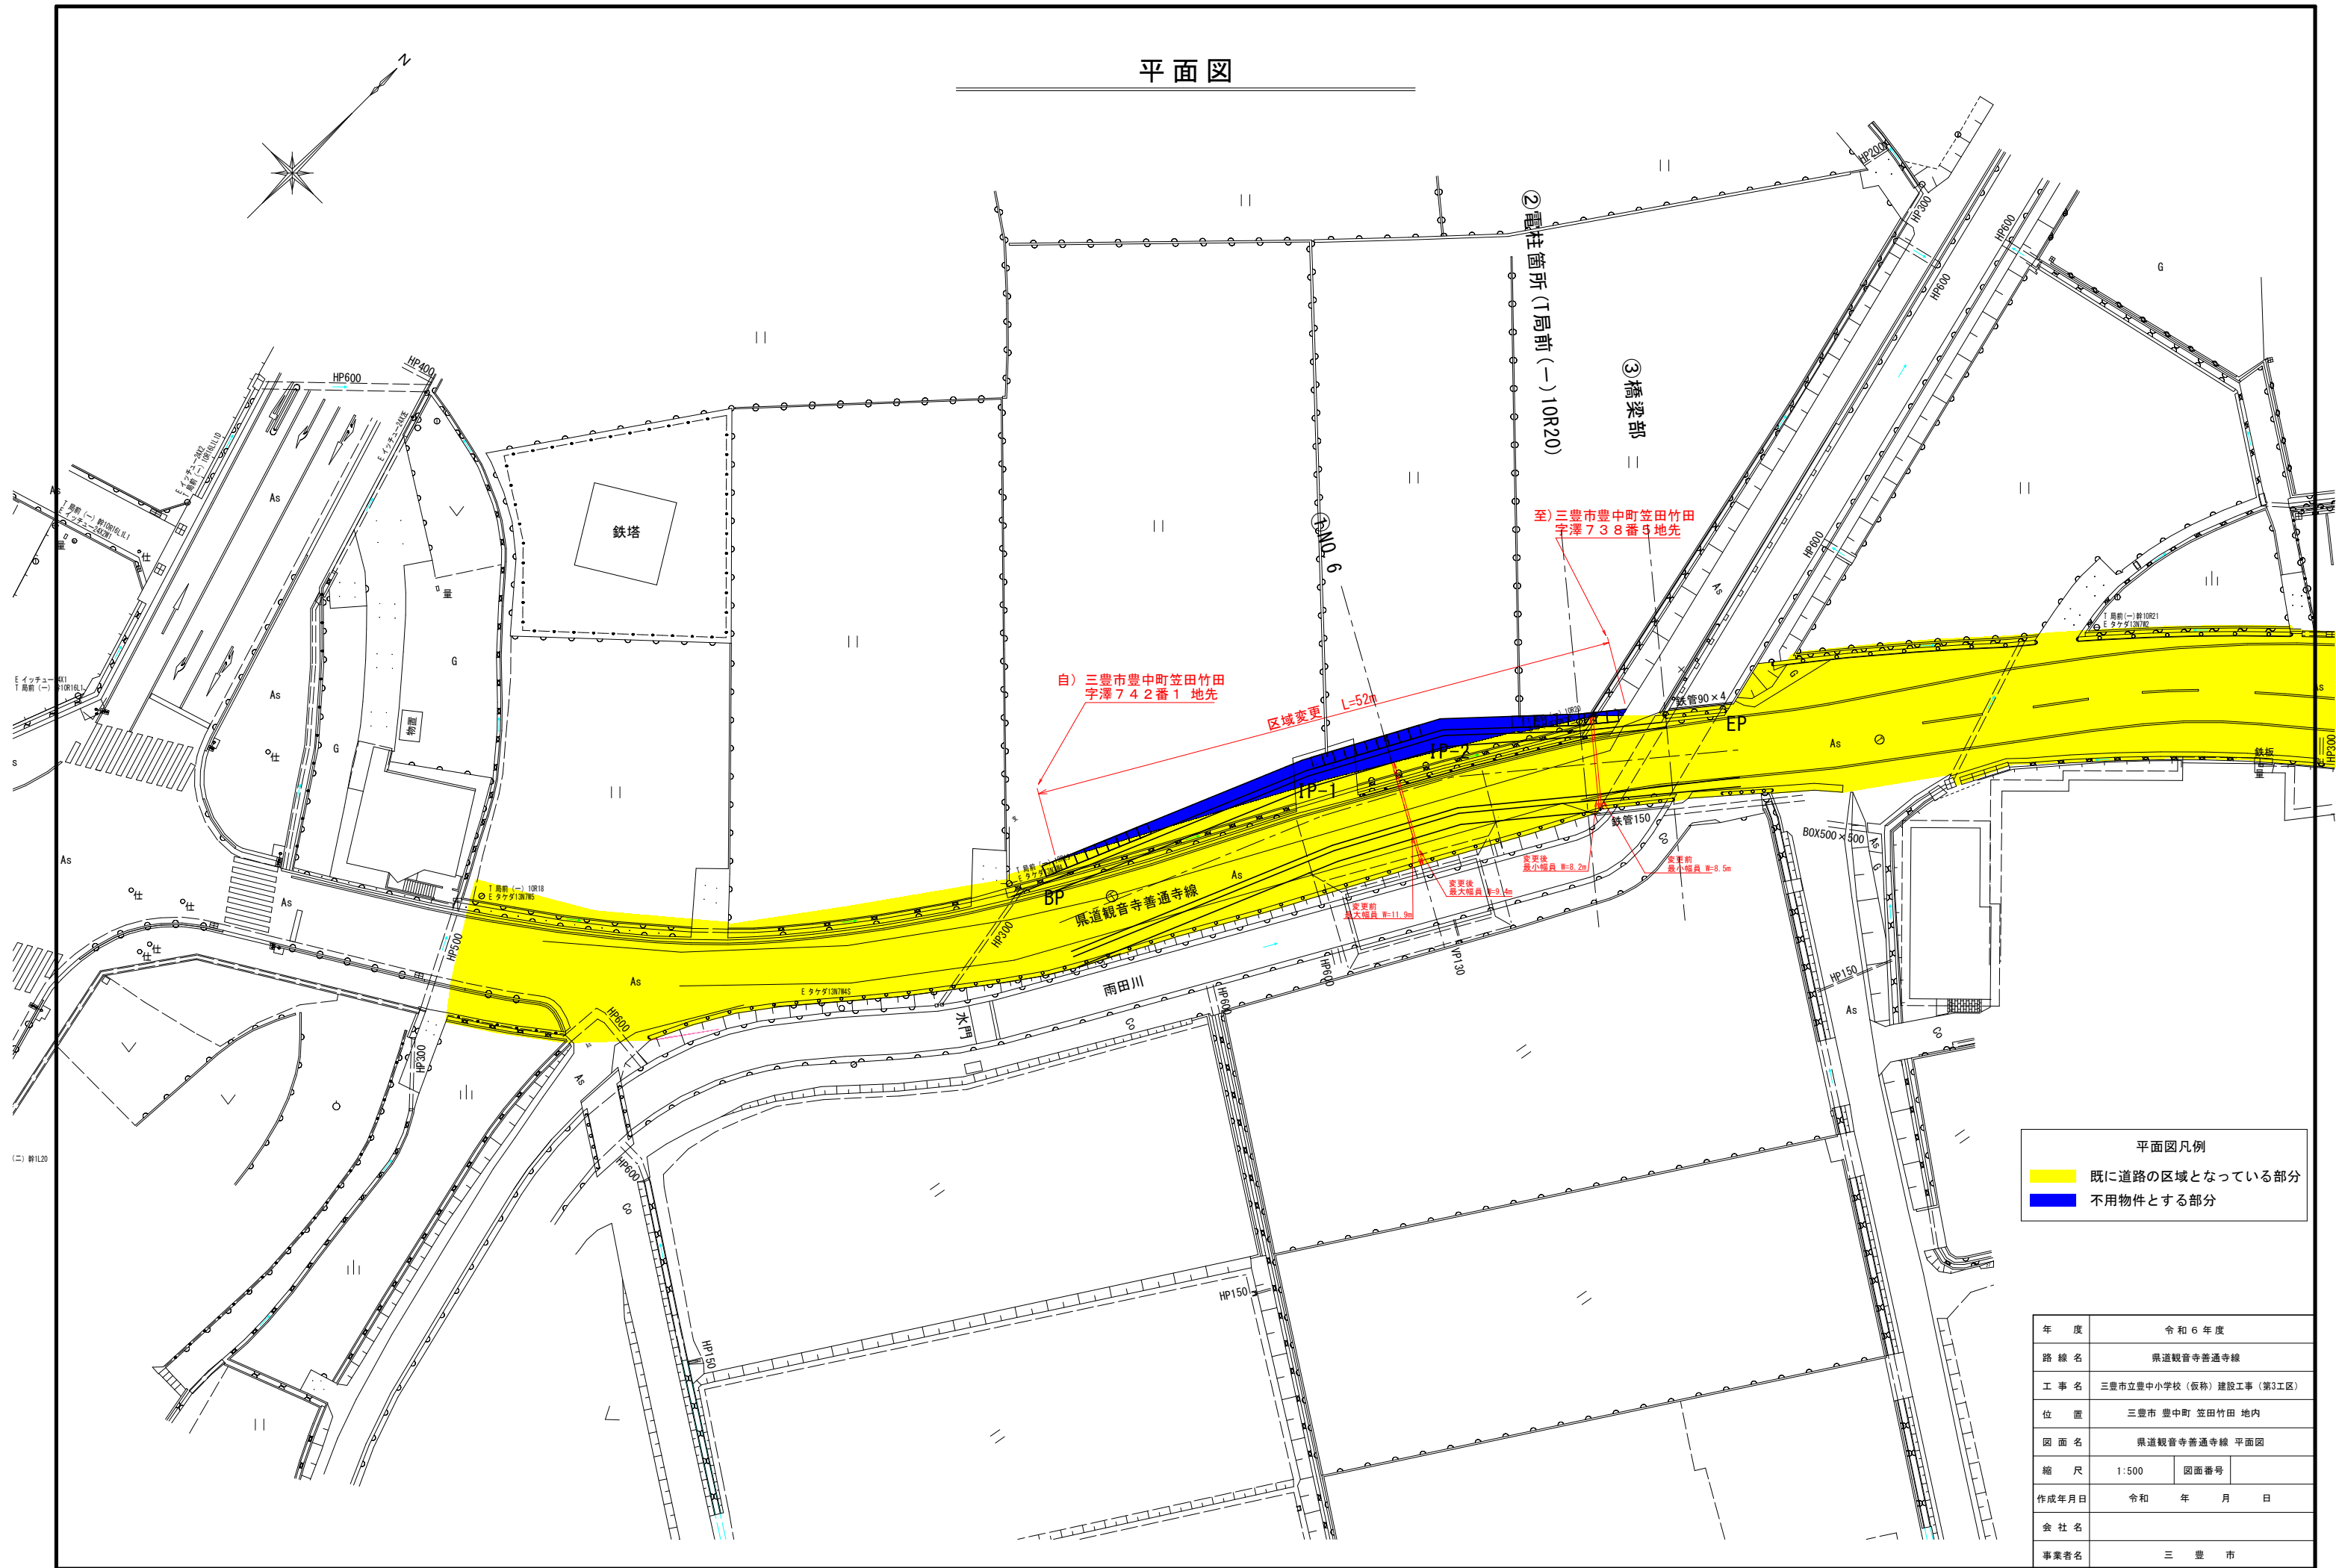

平面図凡例

| | |
|--|-----------------|
| | 既に道路の区域となっている部分 |
| | 不用物件とする部分 |

| | | |
|-------|-------------------------|------|
| 年度 | 令和6年度 | |
| 路線名 | 県道観音寺普通寺線 | |
| 工事名 | 三豊市立豊中小学校(仮称)建設工事(第3工区) | |
| 位置 | 三豊市豊中町笠田竹田地内 | |
| 図面名 | 県道観音寺普通寺線 平面図 | |
| 縮尺 | 1:500 | 図面番号 |
| 作成年月日 | 令和 年 月 日 | |
| 会社名 | | |
| 事業者名 | 三豊市 | |