


平面図

S=1:1000

三豊市 豊中町 笠田竹田

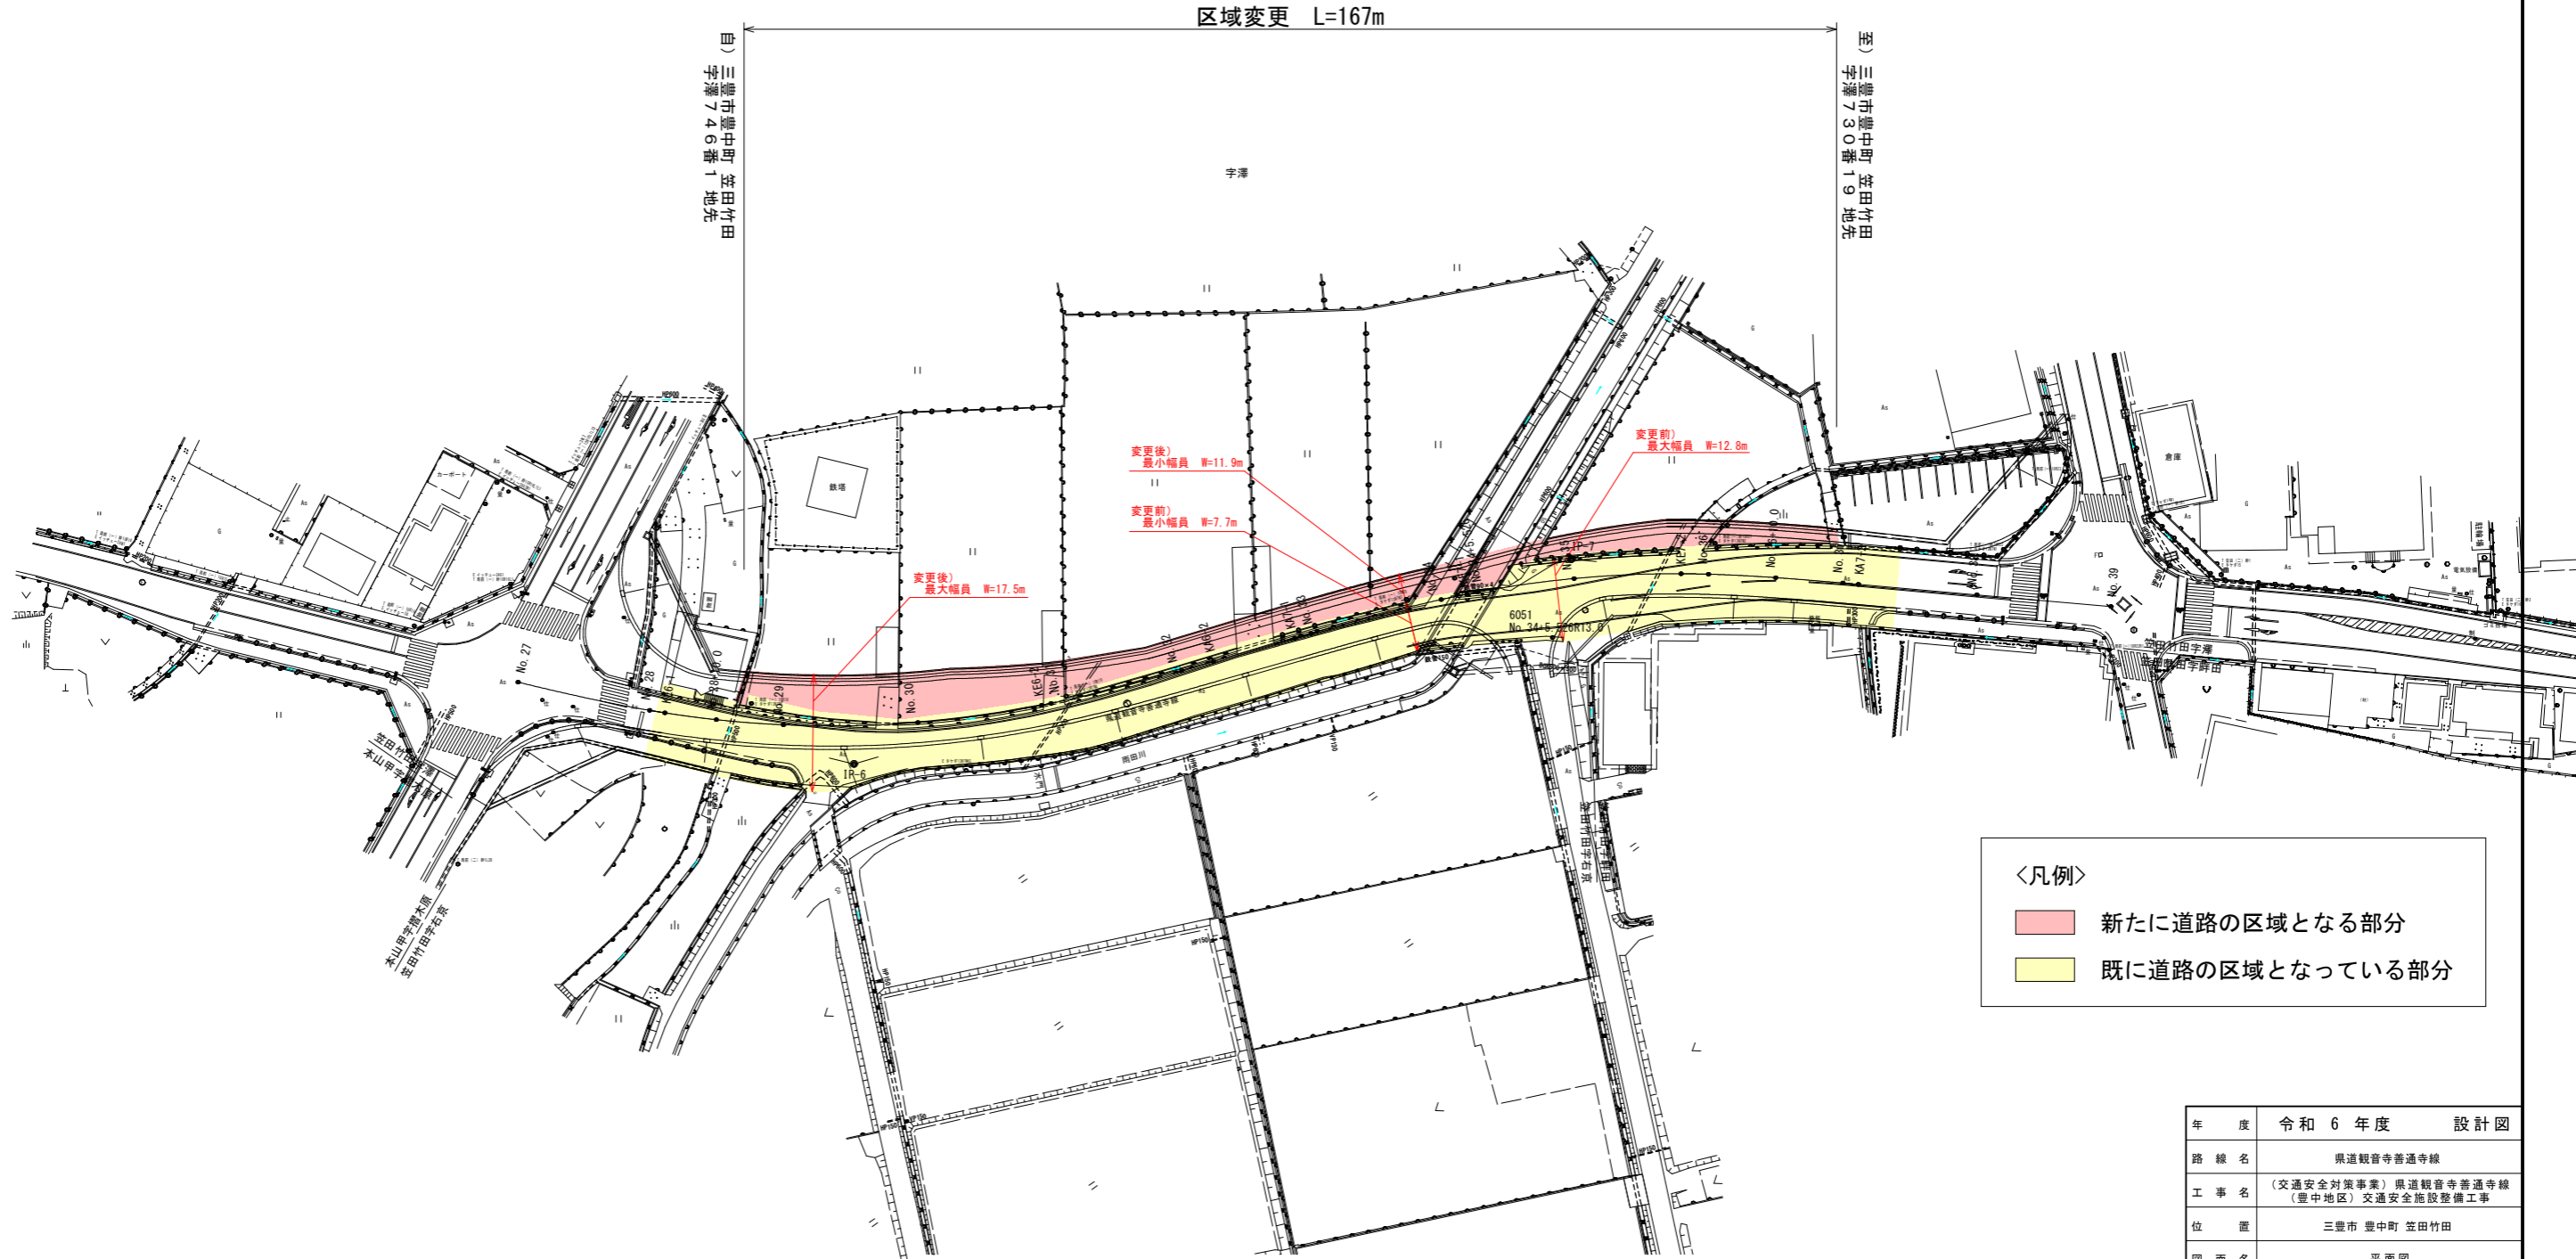

<凡例>

- 新たに道路の区域となる部分
- 既に道路の区域となっている部分

年度	令和 6 年度		設計図
路線名	県道観音寺普通寺線		
工事名	(交通安全対策事業) 県道観音寺普通寺線 (豊中地区) 交通安全施設整備工事		
位置	三豊市 豊中町 笠田竹田		
図面名	平面図		
縮尺	S=1:1000	図面番号	
作成年月日			
会社名			
事業者名	香川県西讃土木事務所		