


# 平面図 S=1:500

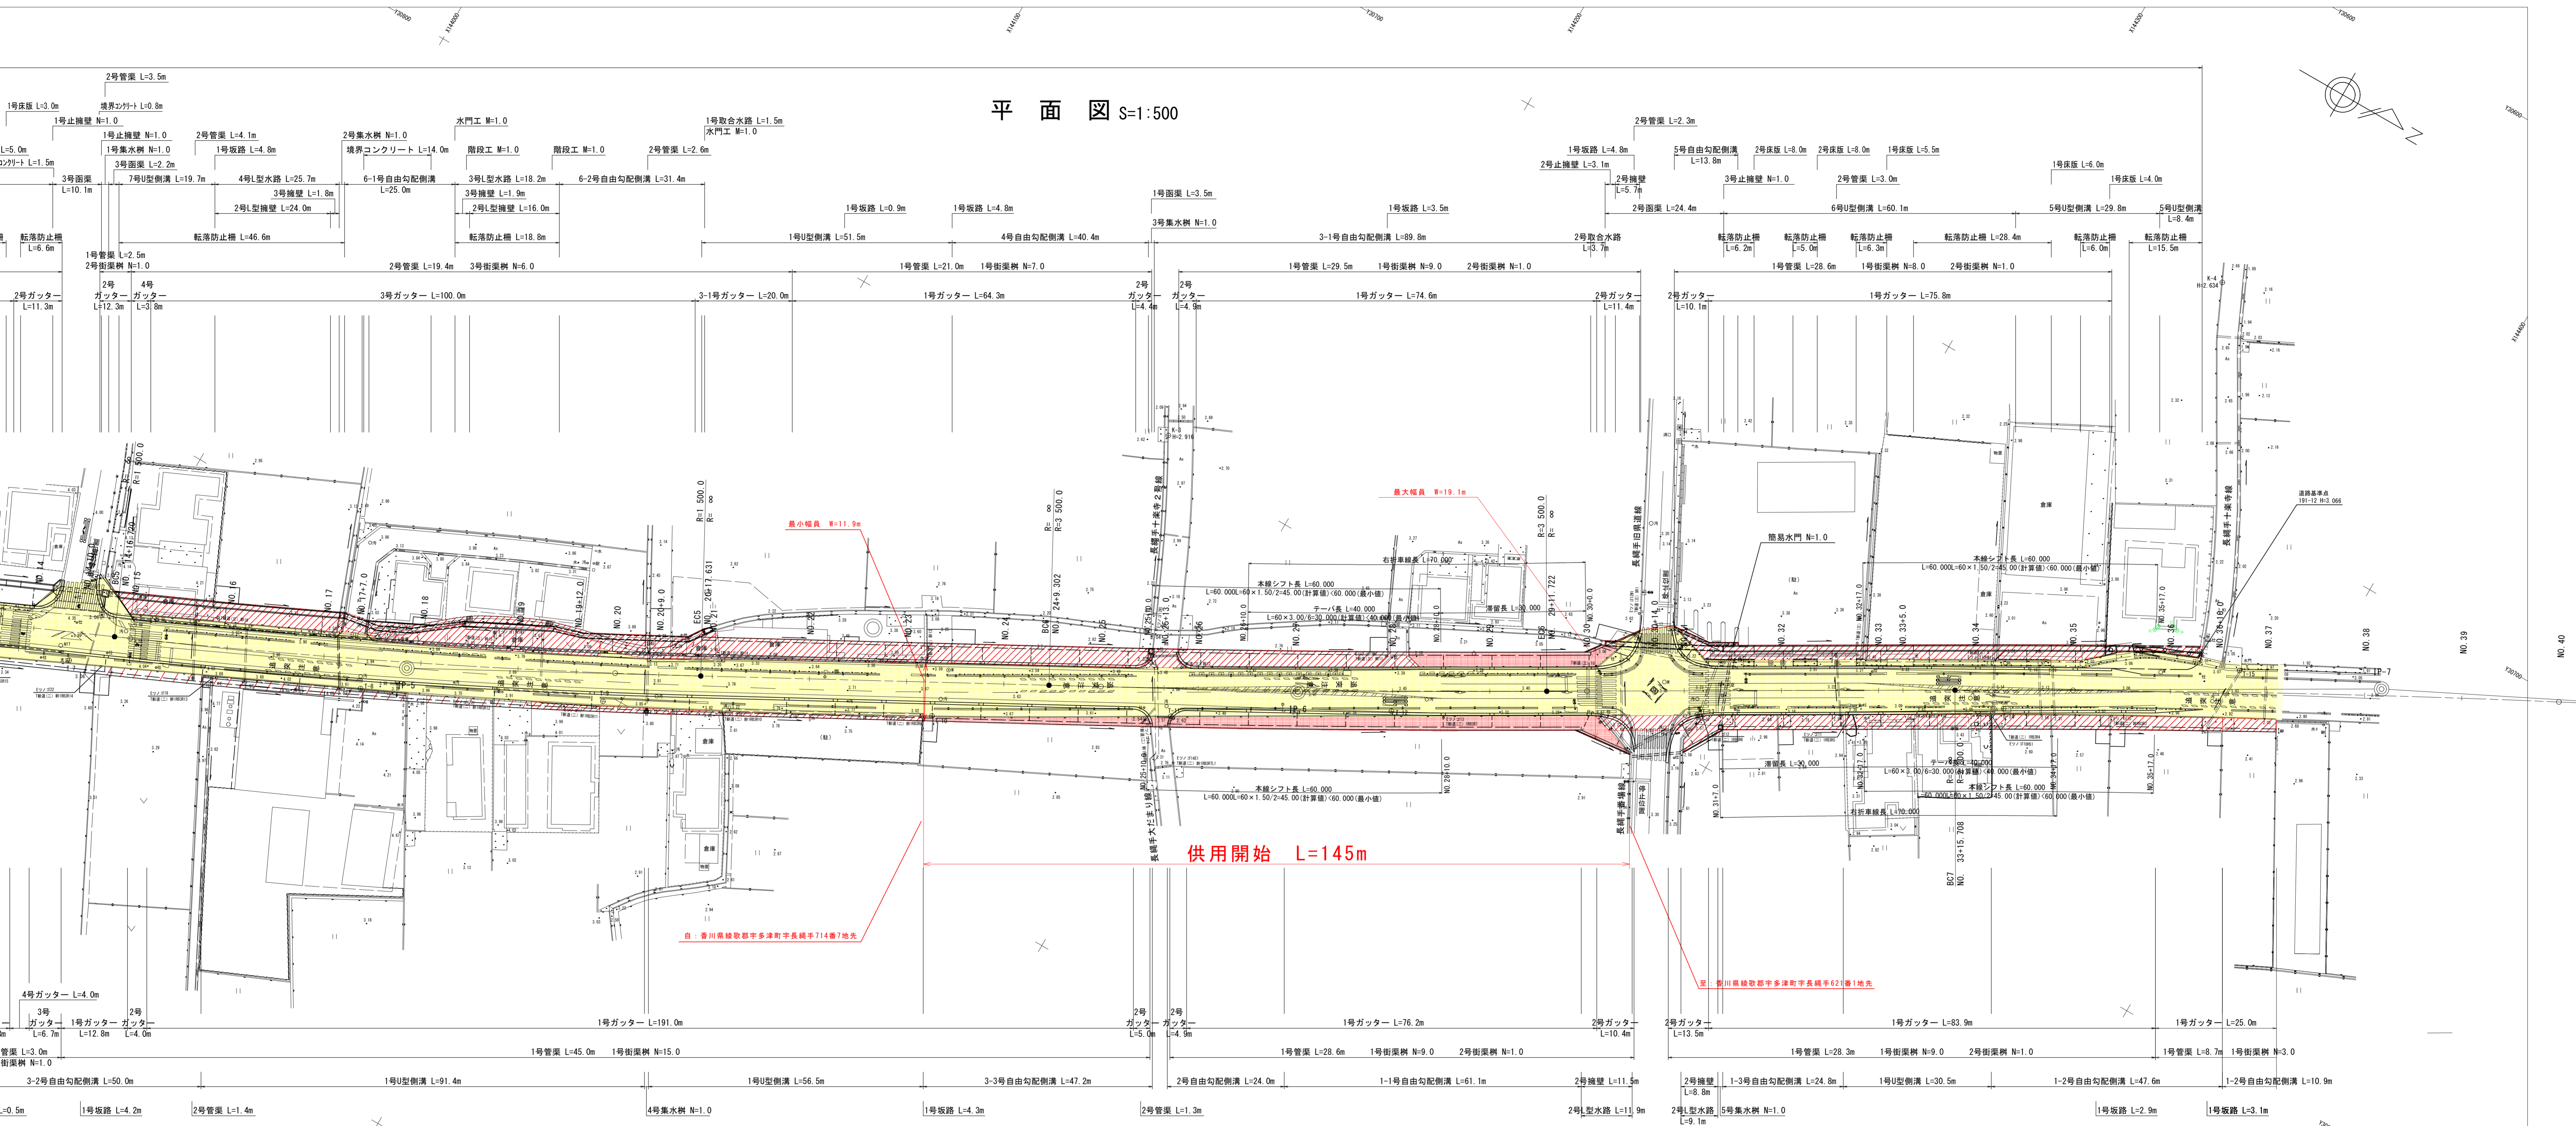

凡例

- 供用開始区間
- 既供用済区間
- 未供用区間

年度	令和6年度	供用開始
路線名	県道富能宇多津線(長縄手工区)	
工事名	県道富能宇多津線(長縄手工区)交通安全施設整備工事	
位置	綾歌郡宇多津町長縄手	
図面名	平面図	
縮尺	S=1:500	図面番号
作成年月日	令和 年 月 日	
会社名		
事業者名	香川県中讃土木事務所	