
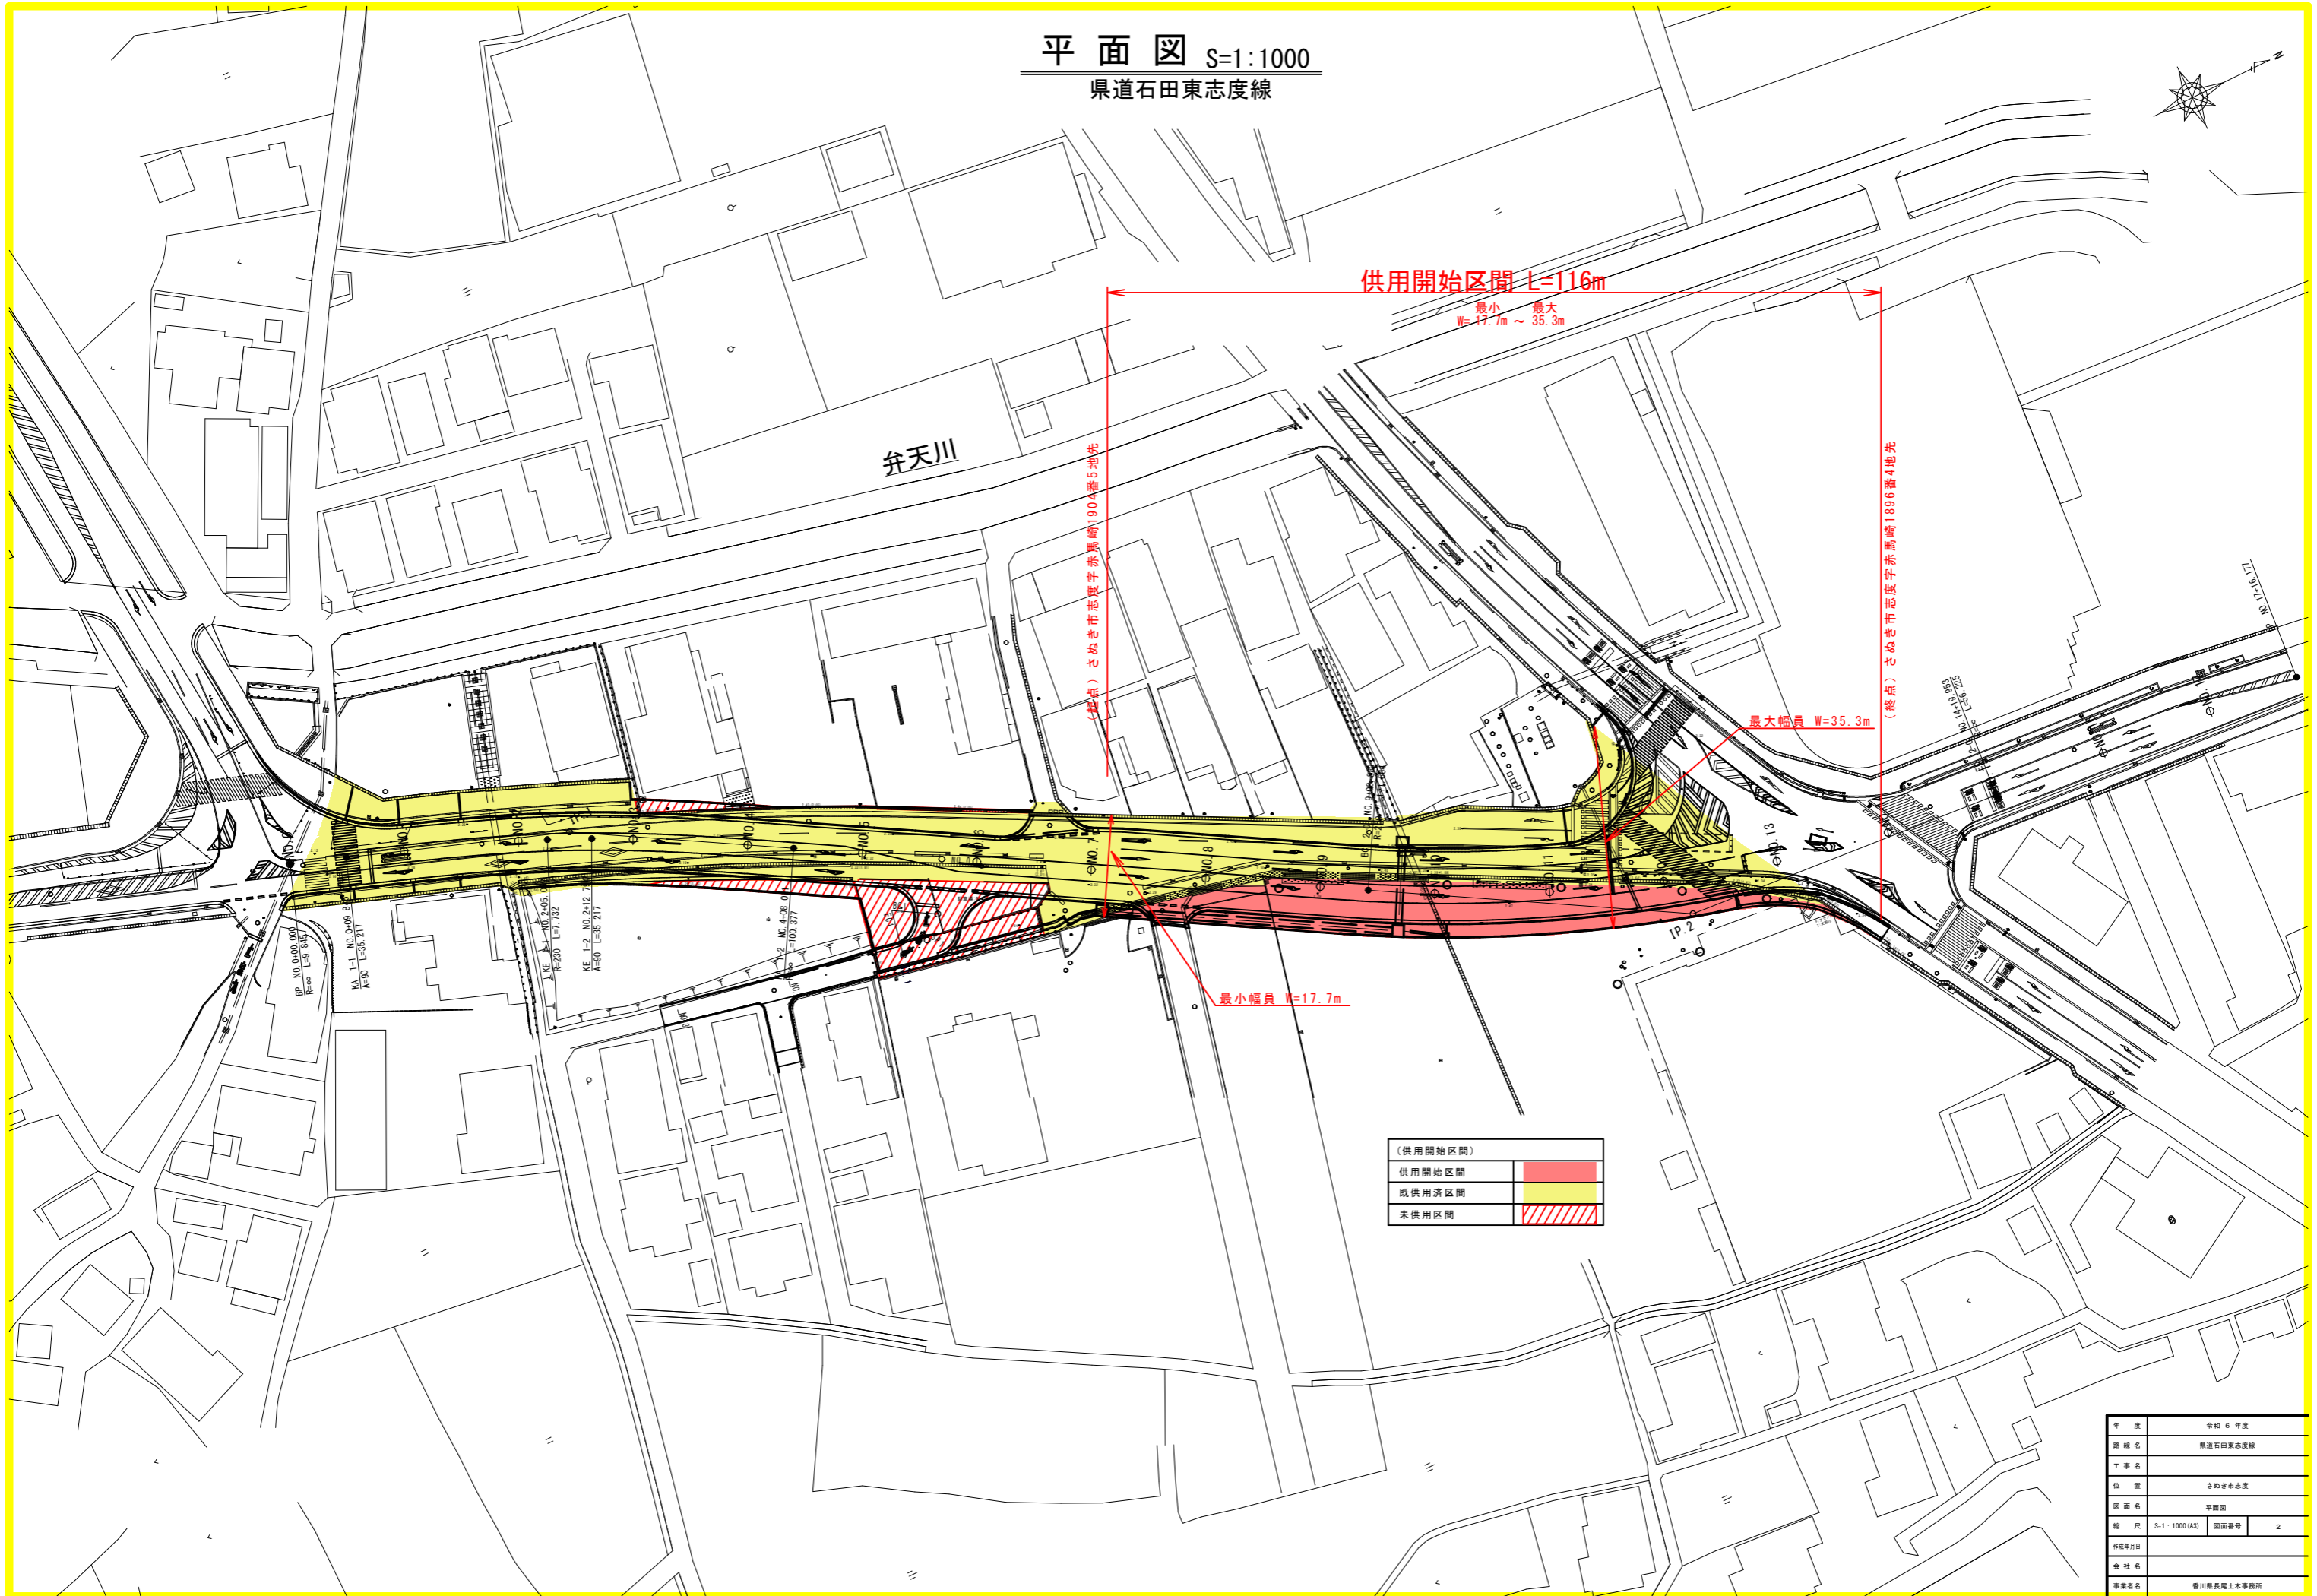


平面図 S=1:1000
 県道石田東志度線

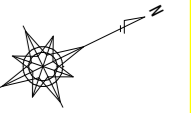

(供用開始区間)	
供用開始区間	
既供用済区間	
未供用区間	

年度	令和6年度
路線名	県道石田東志度線
工事名	
位置	志度市志度
図面名	平面図
縮尺	S=1:1000(A3) 図面番号 2
作成年月日	
会社名	
事業所名	香川県長岡土木事務所