


県道大串志度線 平面図

S=1:500

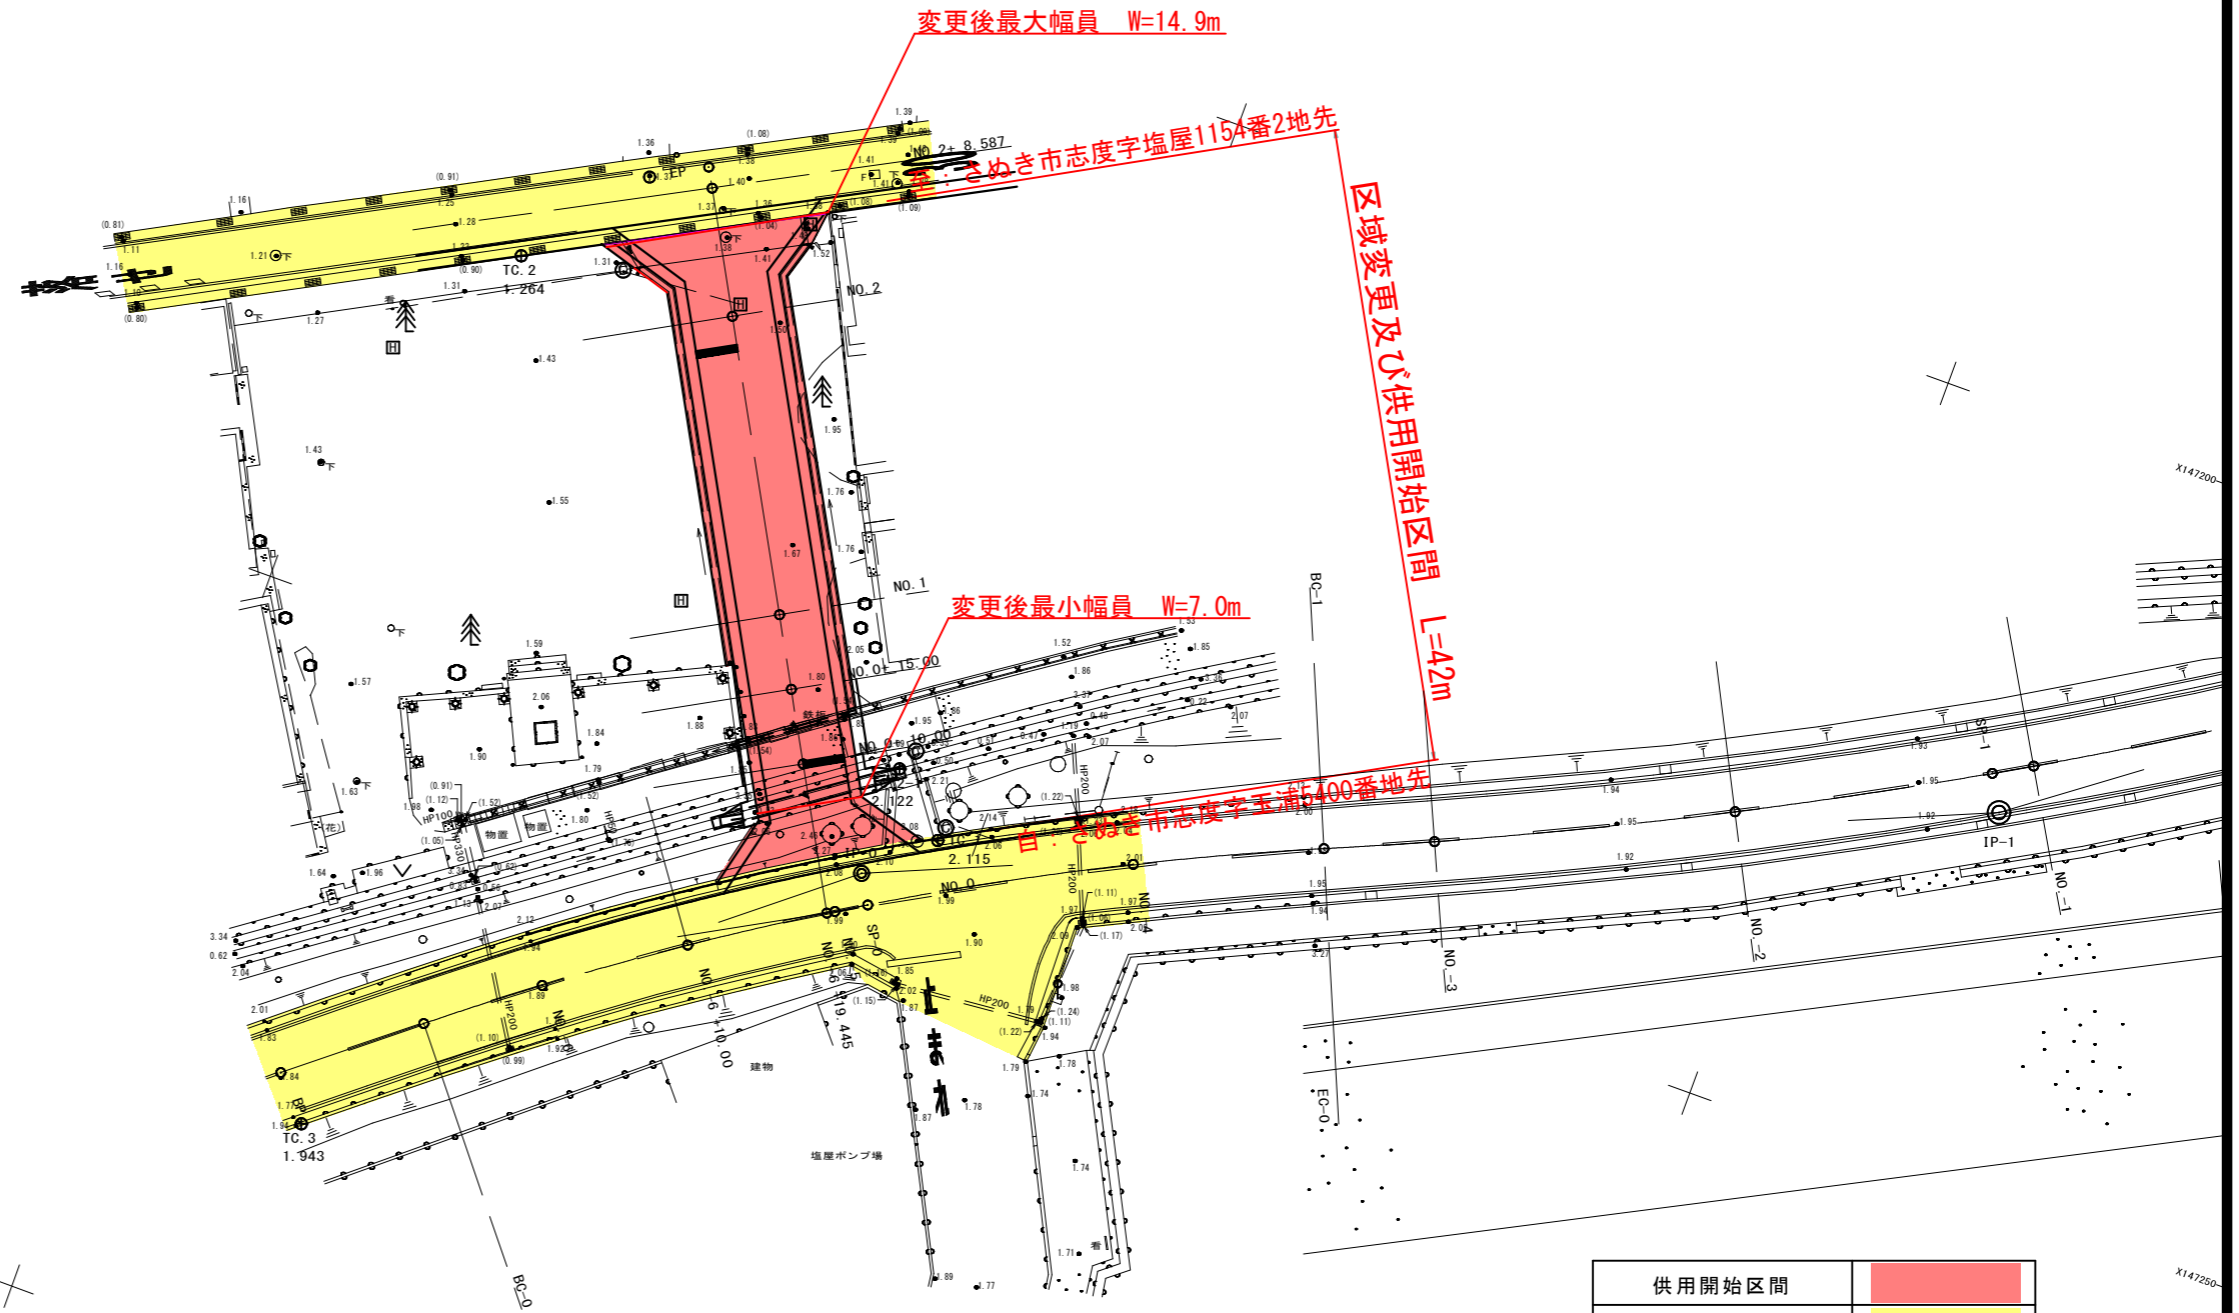

供用開始区間	
既供用済区間	

年度	区域変更及び供用開始	
路河川名等	県道大串志度線	
工事名	交通安全施設整備工事	
位置	さぬき市志度	
図面名	平面図	
縮尺	1/500	図面番号
作成年月日		
会社名		
事業者名	香川県長尾土木事務所	