


平面図 S=1:500

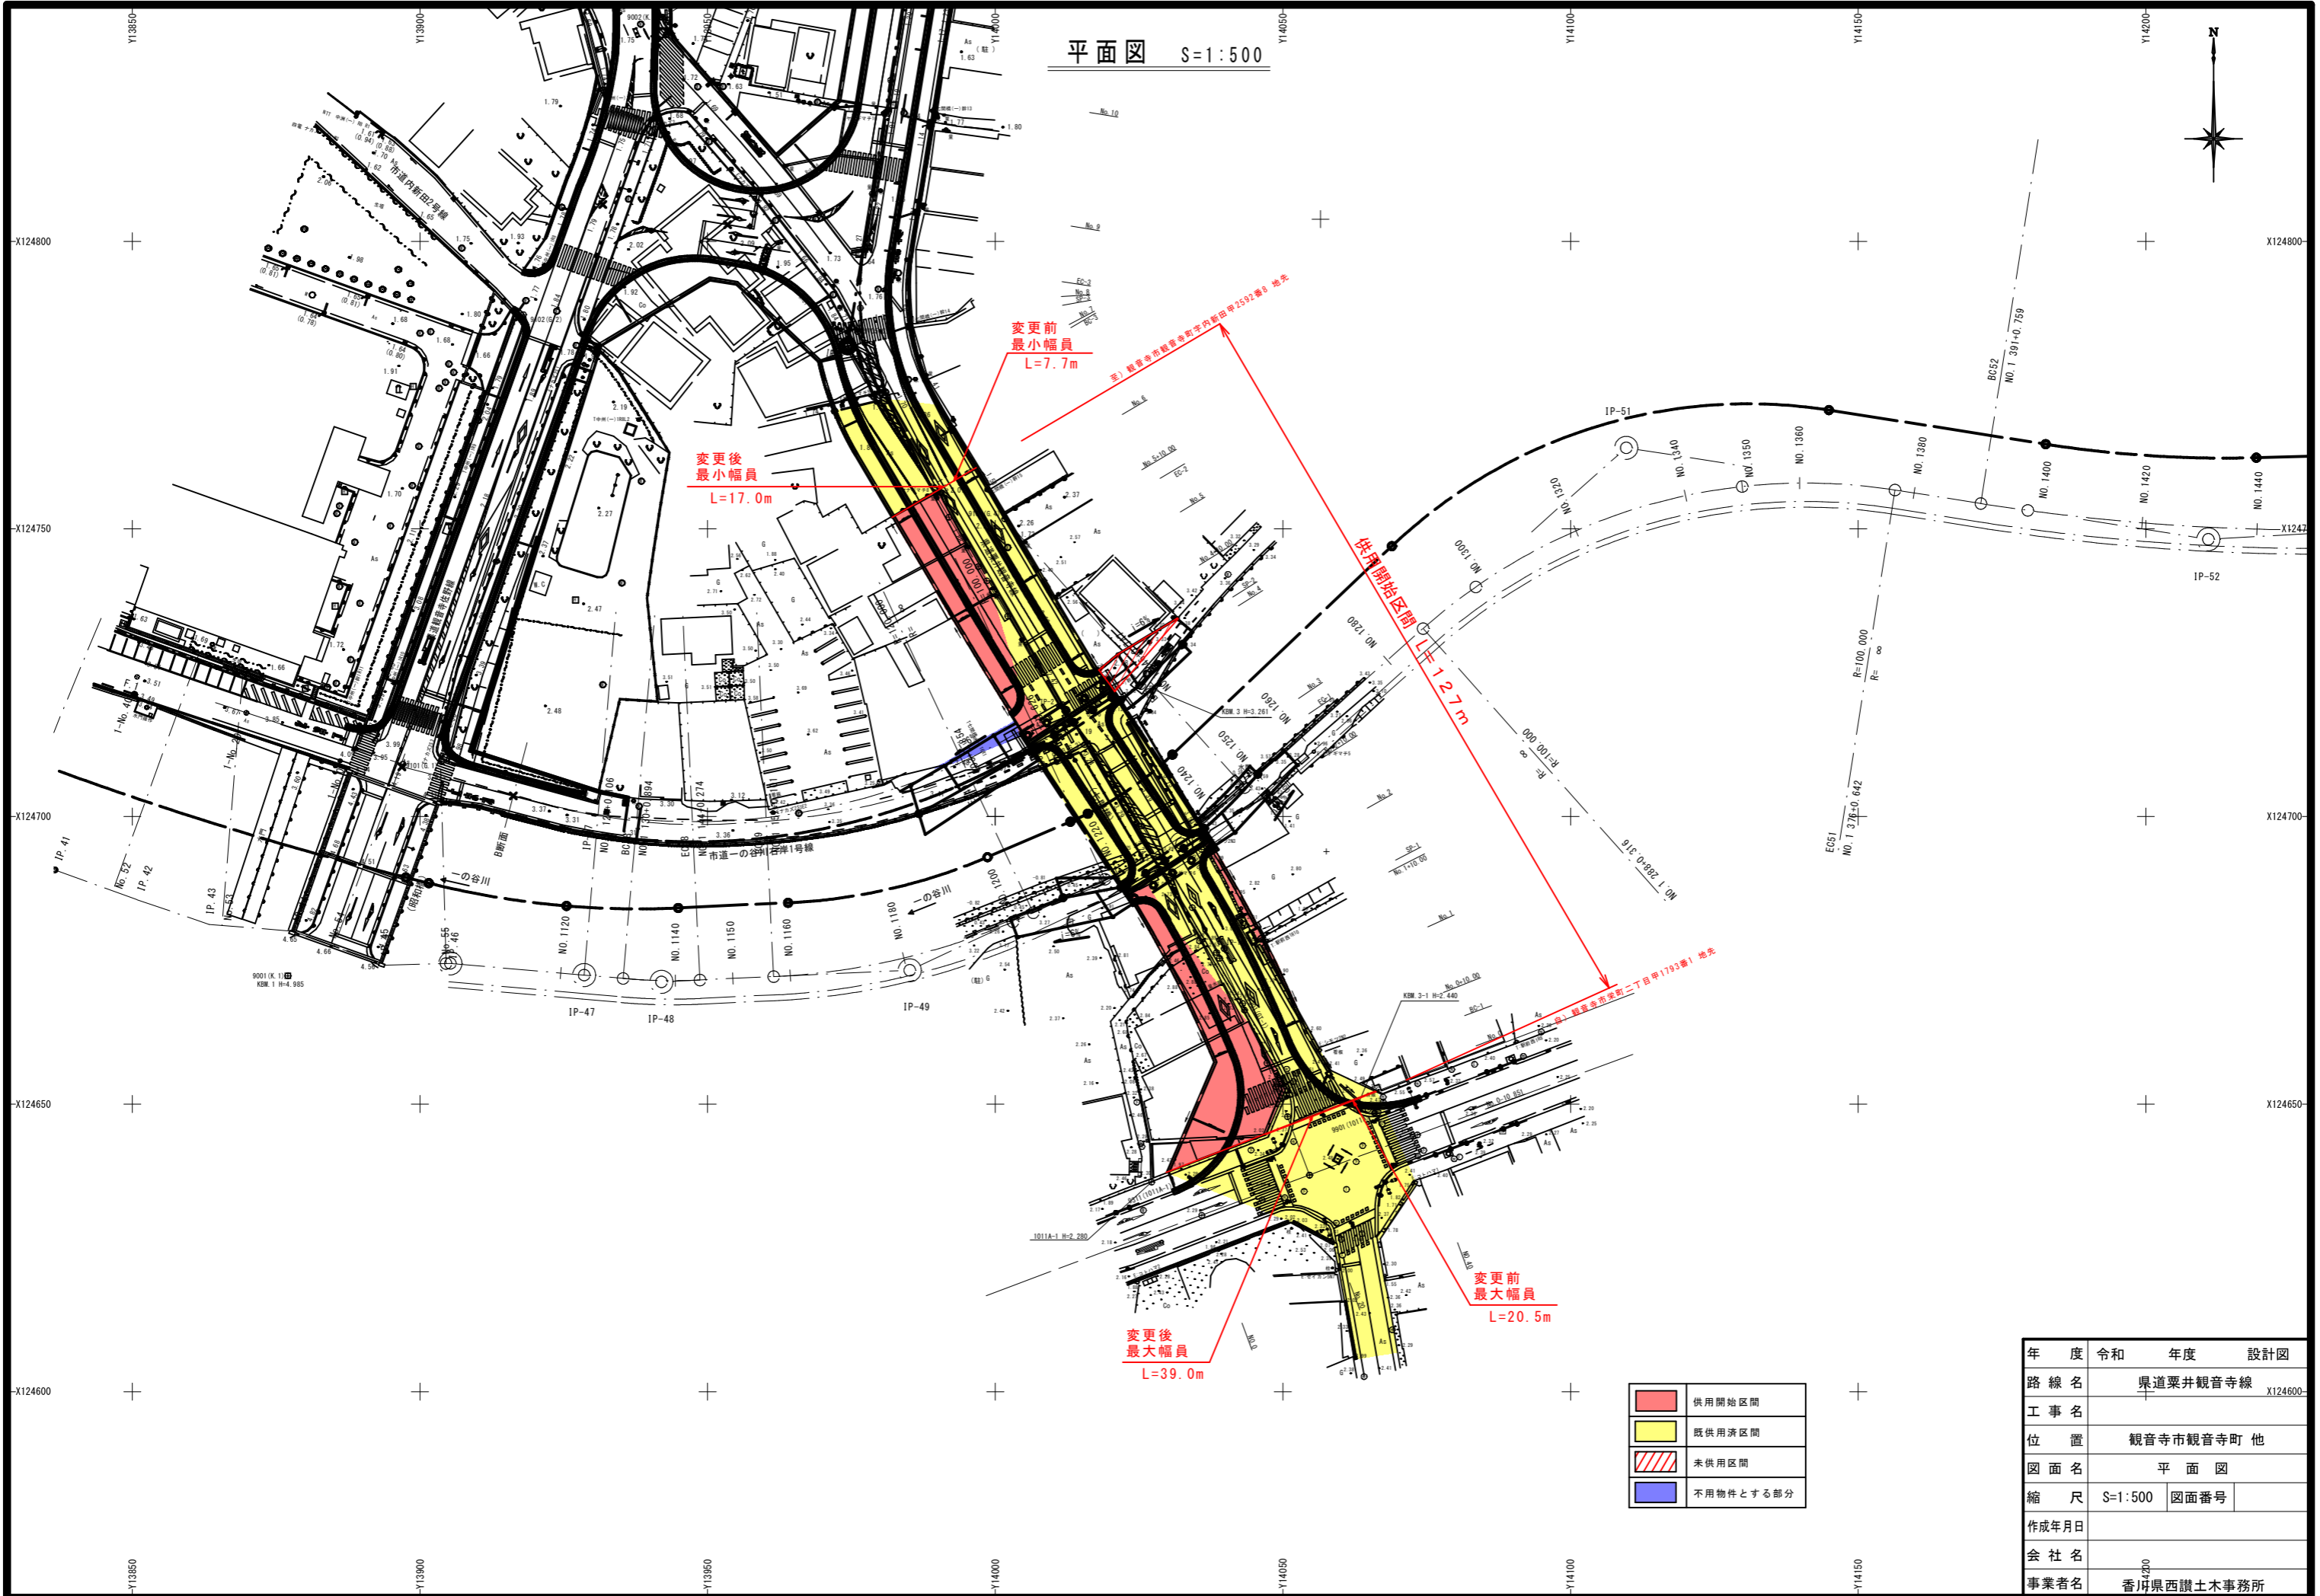

	供用開始区間
	既供用済区間
	未供用区間
	不用物件とする部分

年度	令和	年度	設計図
路線名	県道栗井観音寺線 X124600-		
工事名			
位置	観音寺市観音寺町 他		
図面名	平面図		
縮尺	S=1:500	図面番号	
作成年月日			
会社名	4200		
事業者名	香川県西濃土木事務所		