


平面図 S=1:500

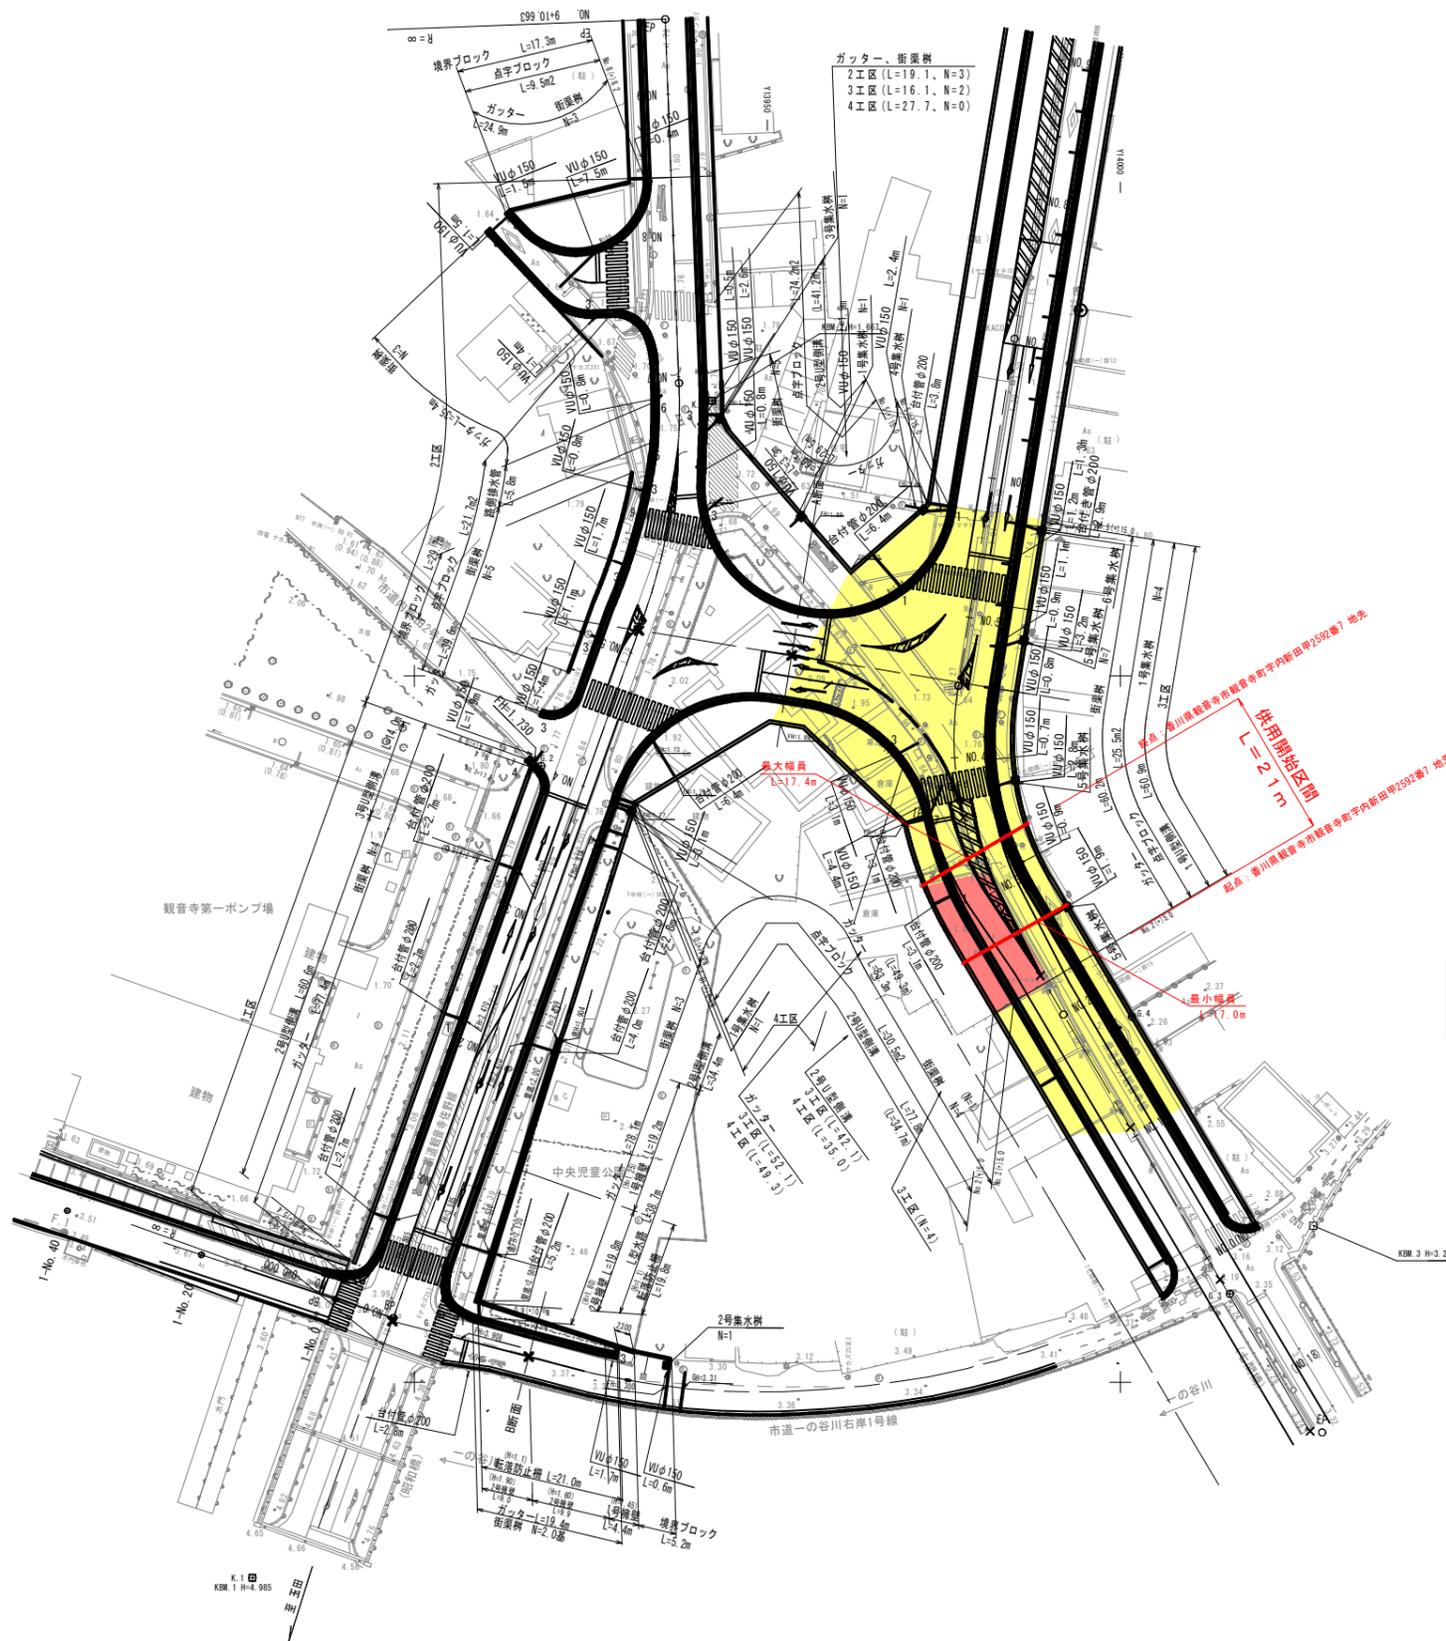

	既供用済区間
	供用開始区間



IP	IP.1
IA	89-58-41
R	22.00
TL	21.99
CL	34.55
SL	9.11

点名	座標リスト	
	X	Y
K.1	124632.205	13877.046
K.2	124838.863	13842.164
G.1	124709.539	13903.700
G.2	124787.252	13817.985
G.3	124712.502	14015.530
G.4	124751.749	14001.652
G.5	124784.326	13976.021

年度	令和	年度	設計図
路線名	県道粟井観音寺線		
工事名			
位置	観音寺市観音寺町		
図面名	平面図		
縮尺	S=1:500	図面番号	
作成年月日			
会社名			
事業者名	香川県西讃土木事務所		