


平面図


S=1:500

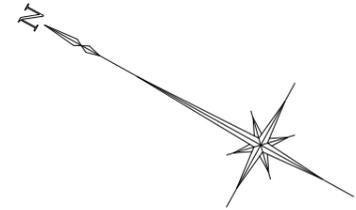

凡例

新たに道路の区域となる部分

既に道路の区域となっている部分

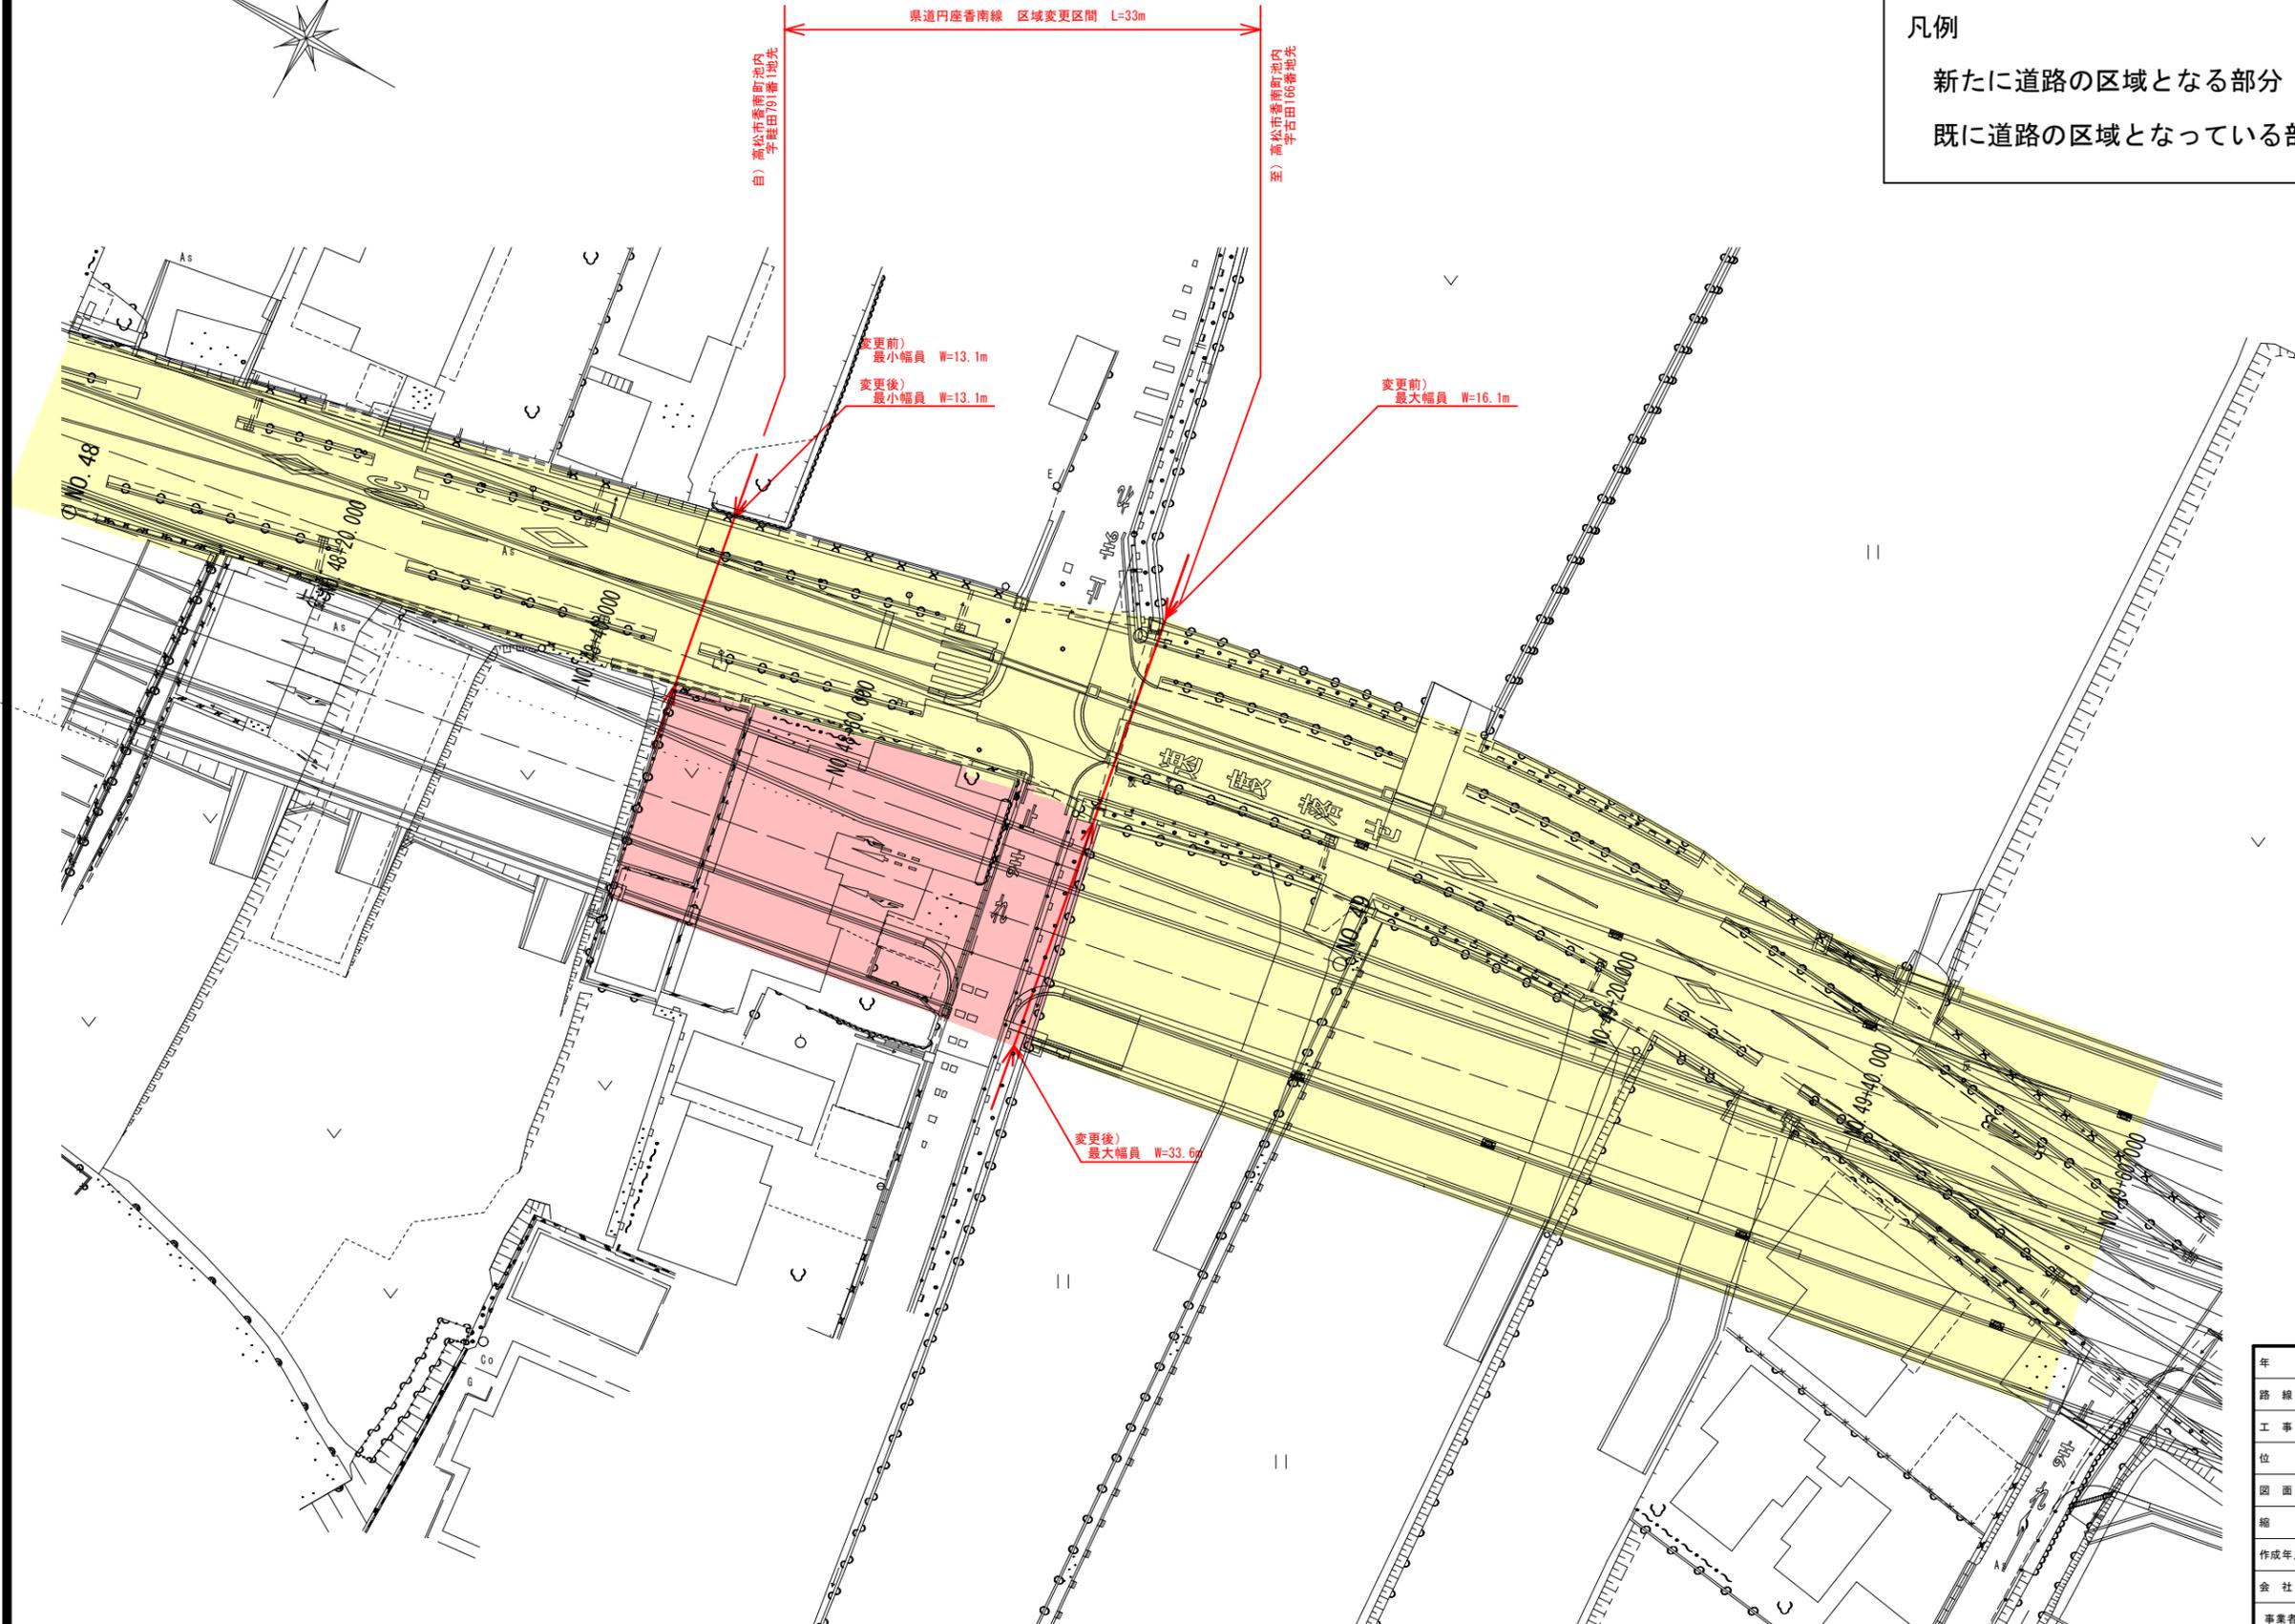

年度	令和 5 年度	
路線名	県道円座香南線 (香南工区)	
工事名		
位置	高松市香南町	
図面名	平面図	
縮尺	S=1:500	図面番号
作成年月日		
会社名		
事業者名	香川県高松土木事務所	