




県道塩江屋島西線平面図 S=1:1000

供用開始区間 L=178m

(自) 高松市亀田南町字上沖1-7-4番2地先

(至) 高松市亀田南町字上沖1-5-6番9地先

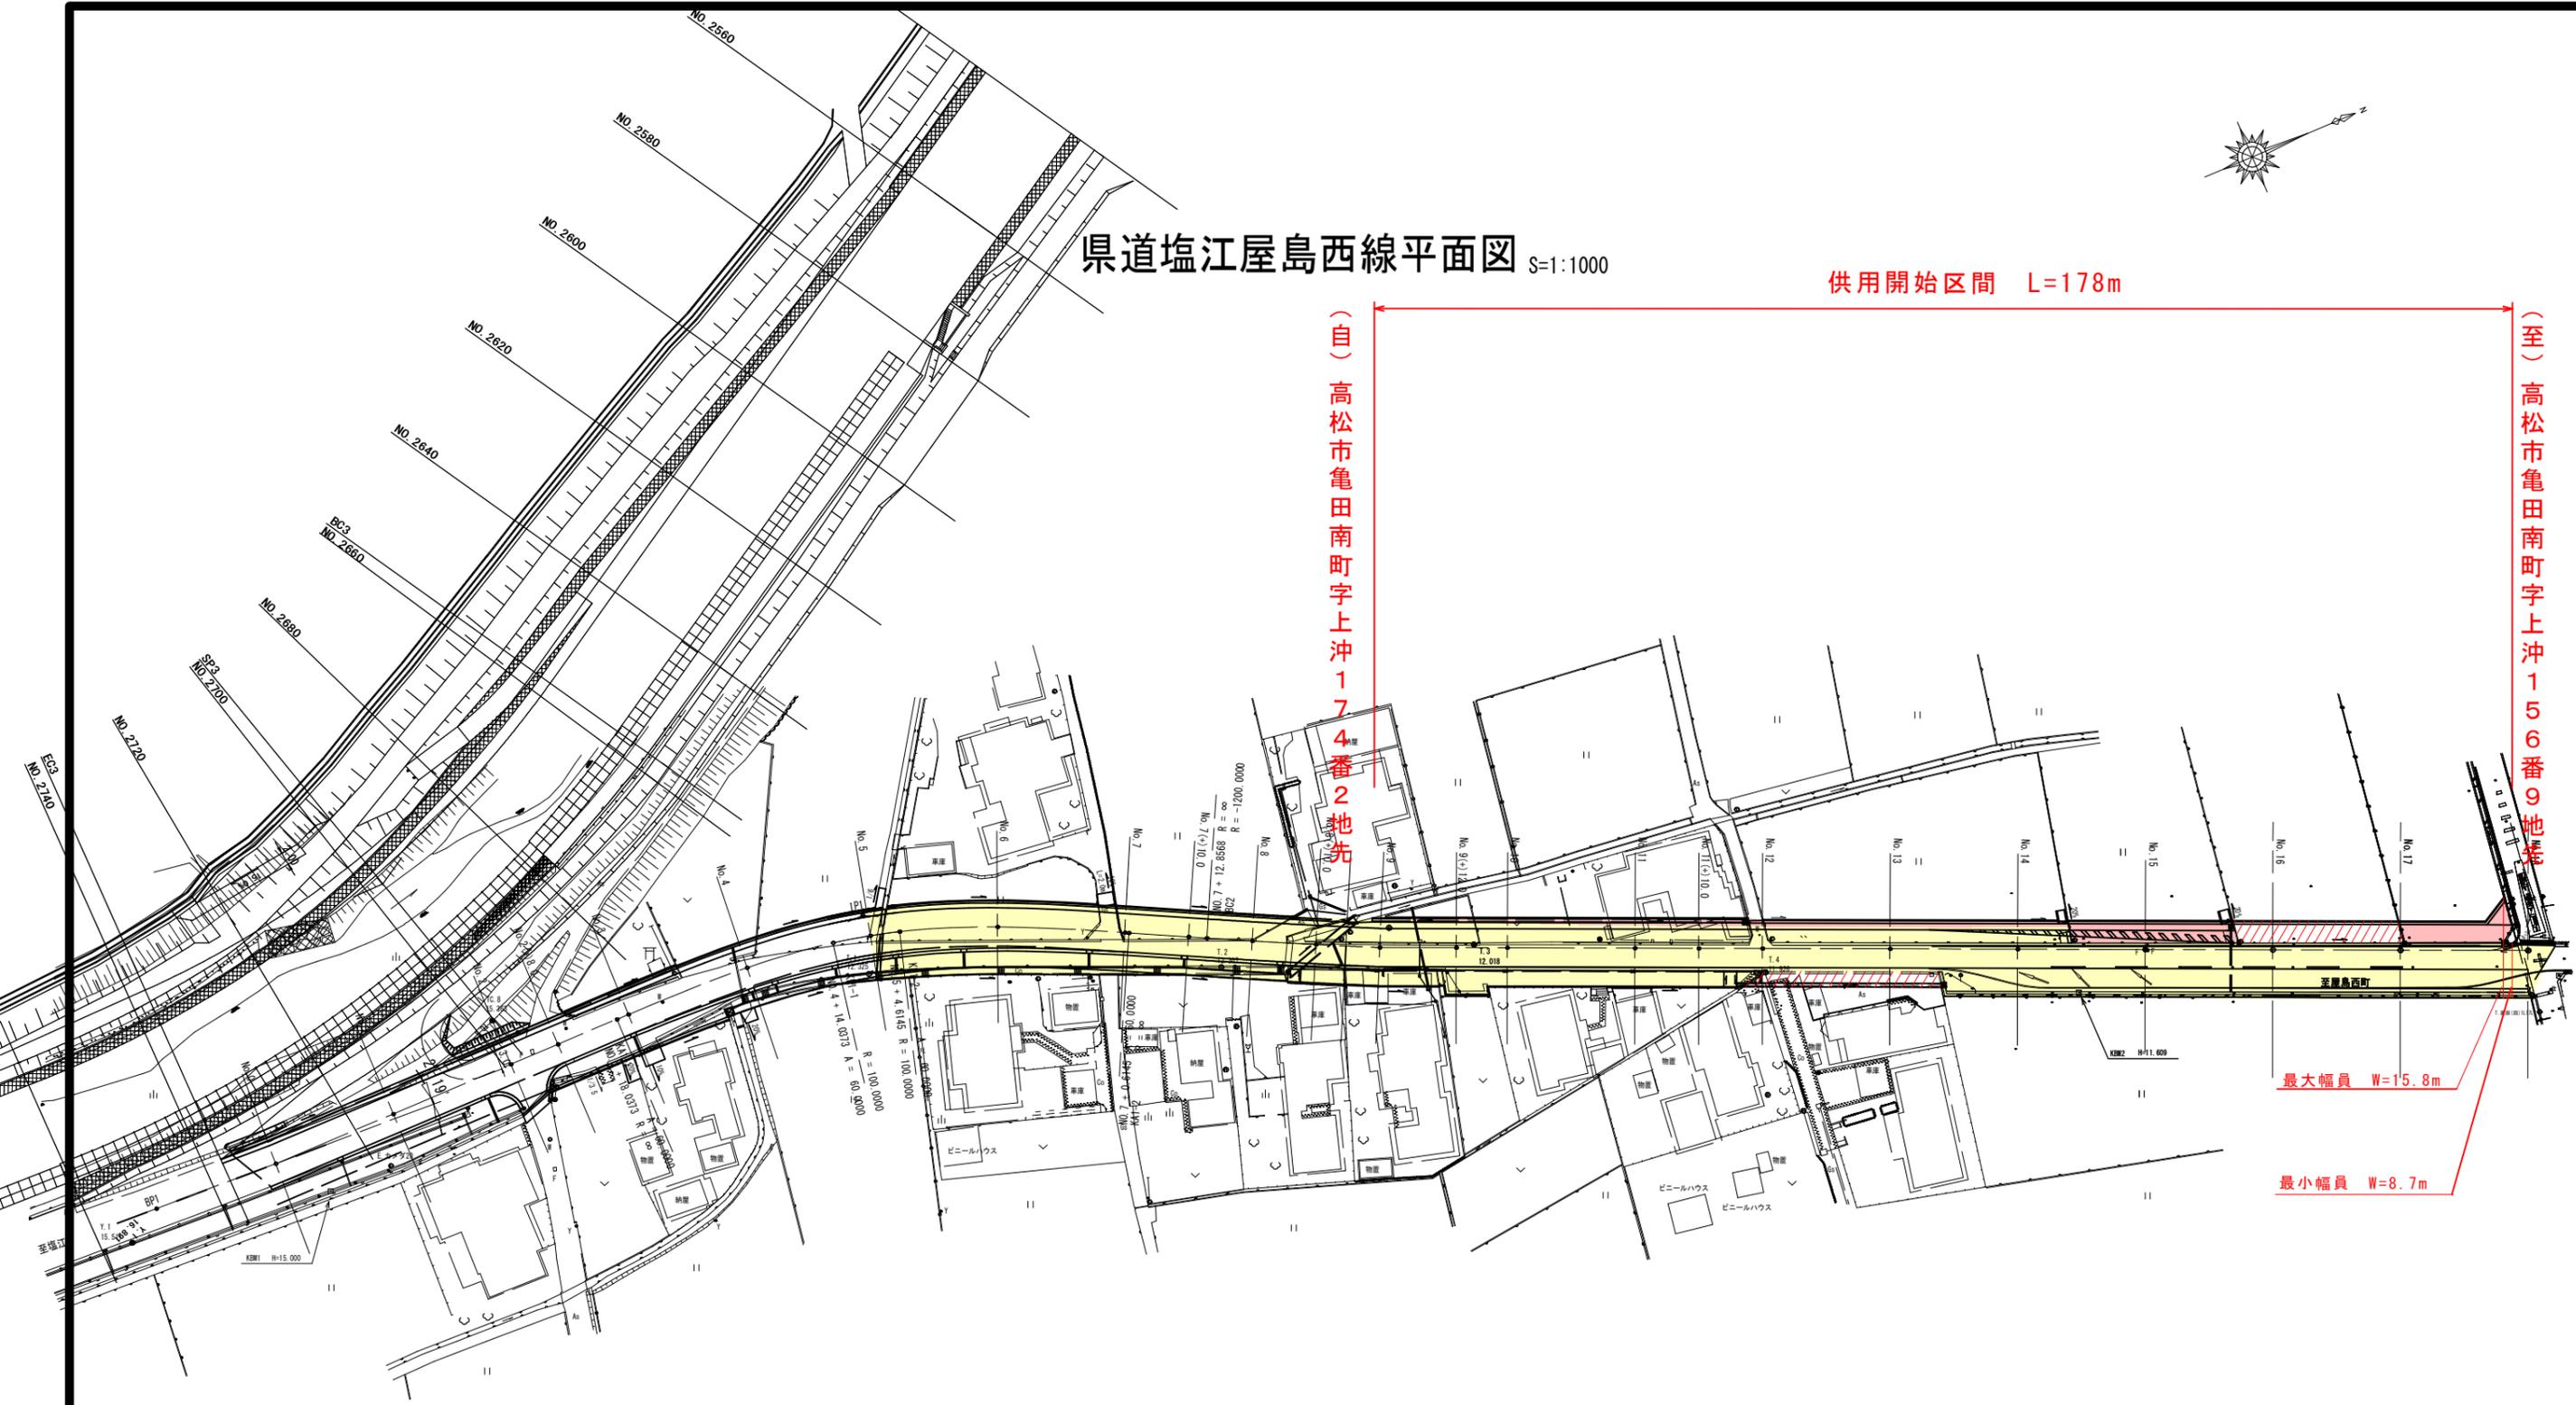

最大幅員 W=15.8m

最小幅員 W=8.7m

・凡例

供用開始区間	赤	
既供用済区間	黄	
未供用区間	赤斜	

年度	
路河川名等	県道塩江屋島西線
工事名	
位置	高松市亀田南町
図面名	平面図
縮尺	1/1000 図面番号 1
作成年月日	
会社名	
事業者名	香川県高松土木事務所