


# 平面図

S=1:1000

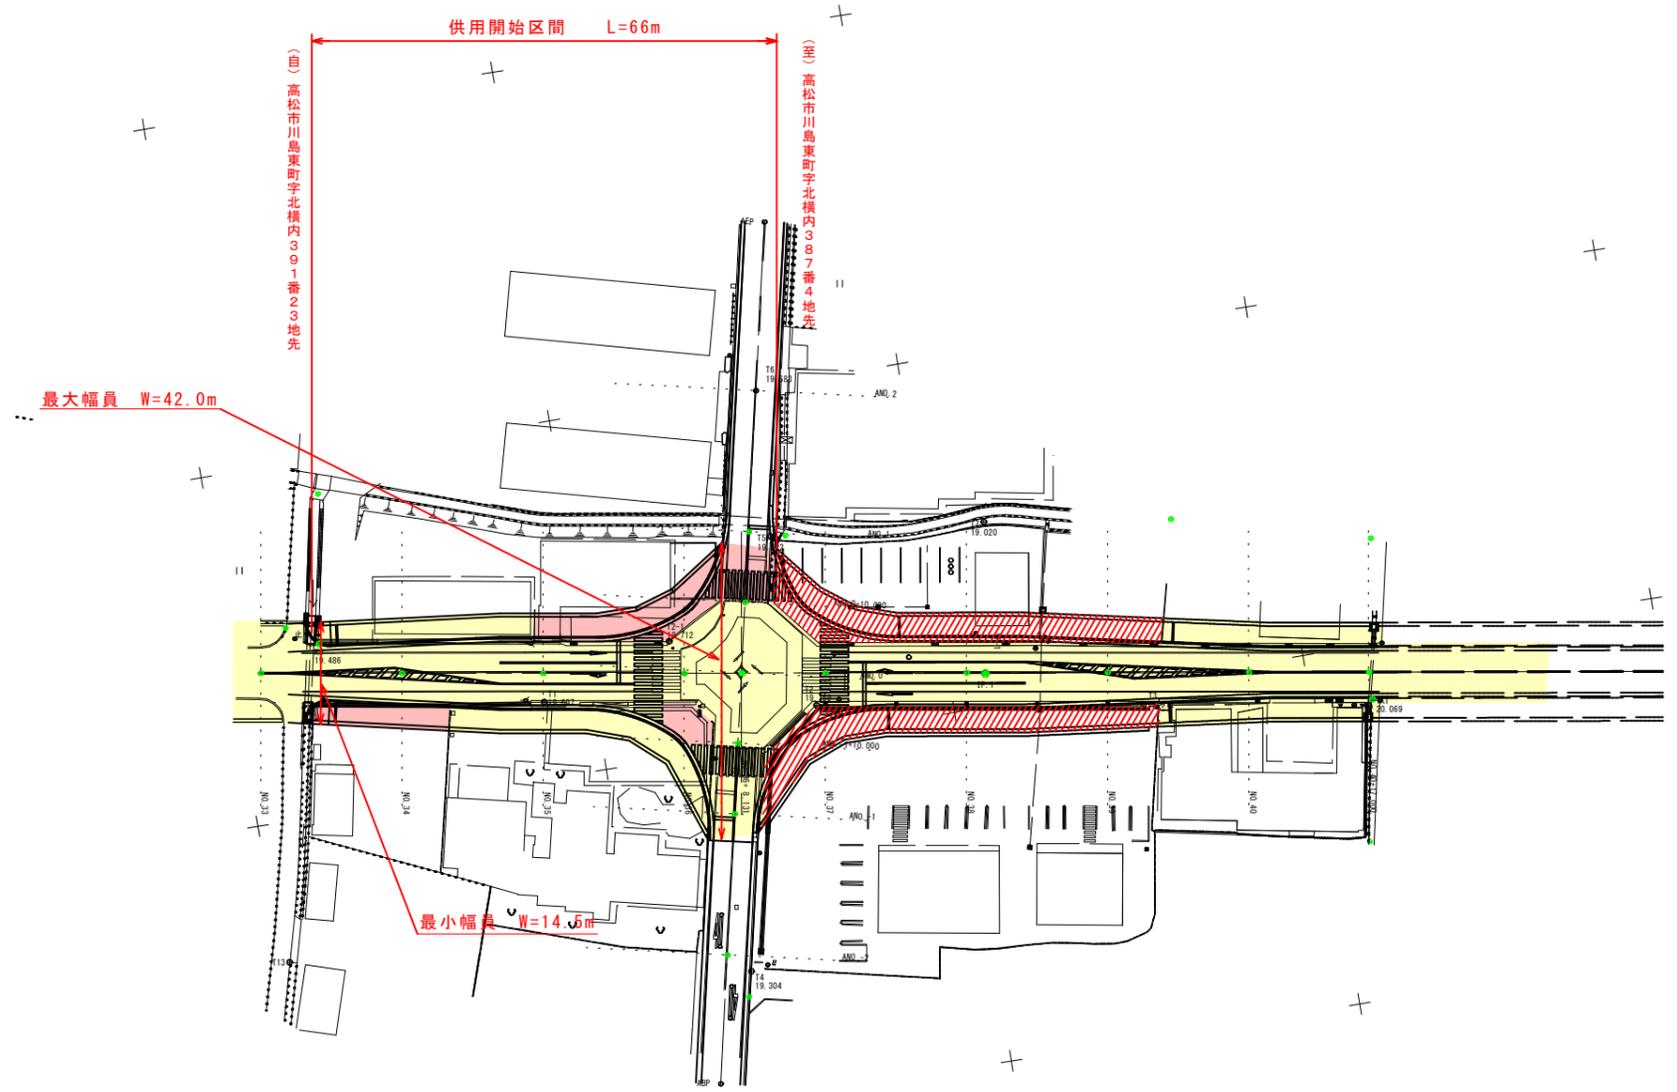

・凡例

- 供用開始区間 赤
- 既供用済区間 黄
- 未供用区間 赤斜

年度			
路河川名等	県道三木国分寺線(川島工区)		
工事名			
位置	高松市川島東町		
図面名	平面図		
縮尺	1/1000	図面番号	1
作成年月日			
会社名			
事業者名	香川県高松土木事務所		