


計画平面図 S=1:500  
三豊市 高瀬町 下麻

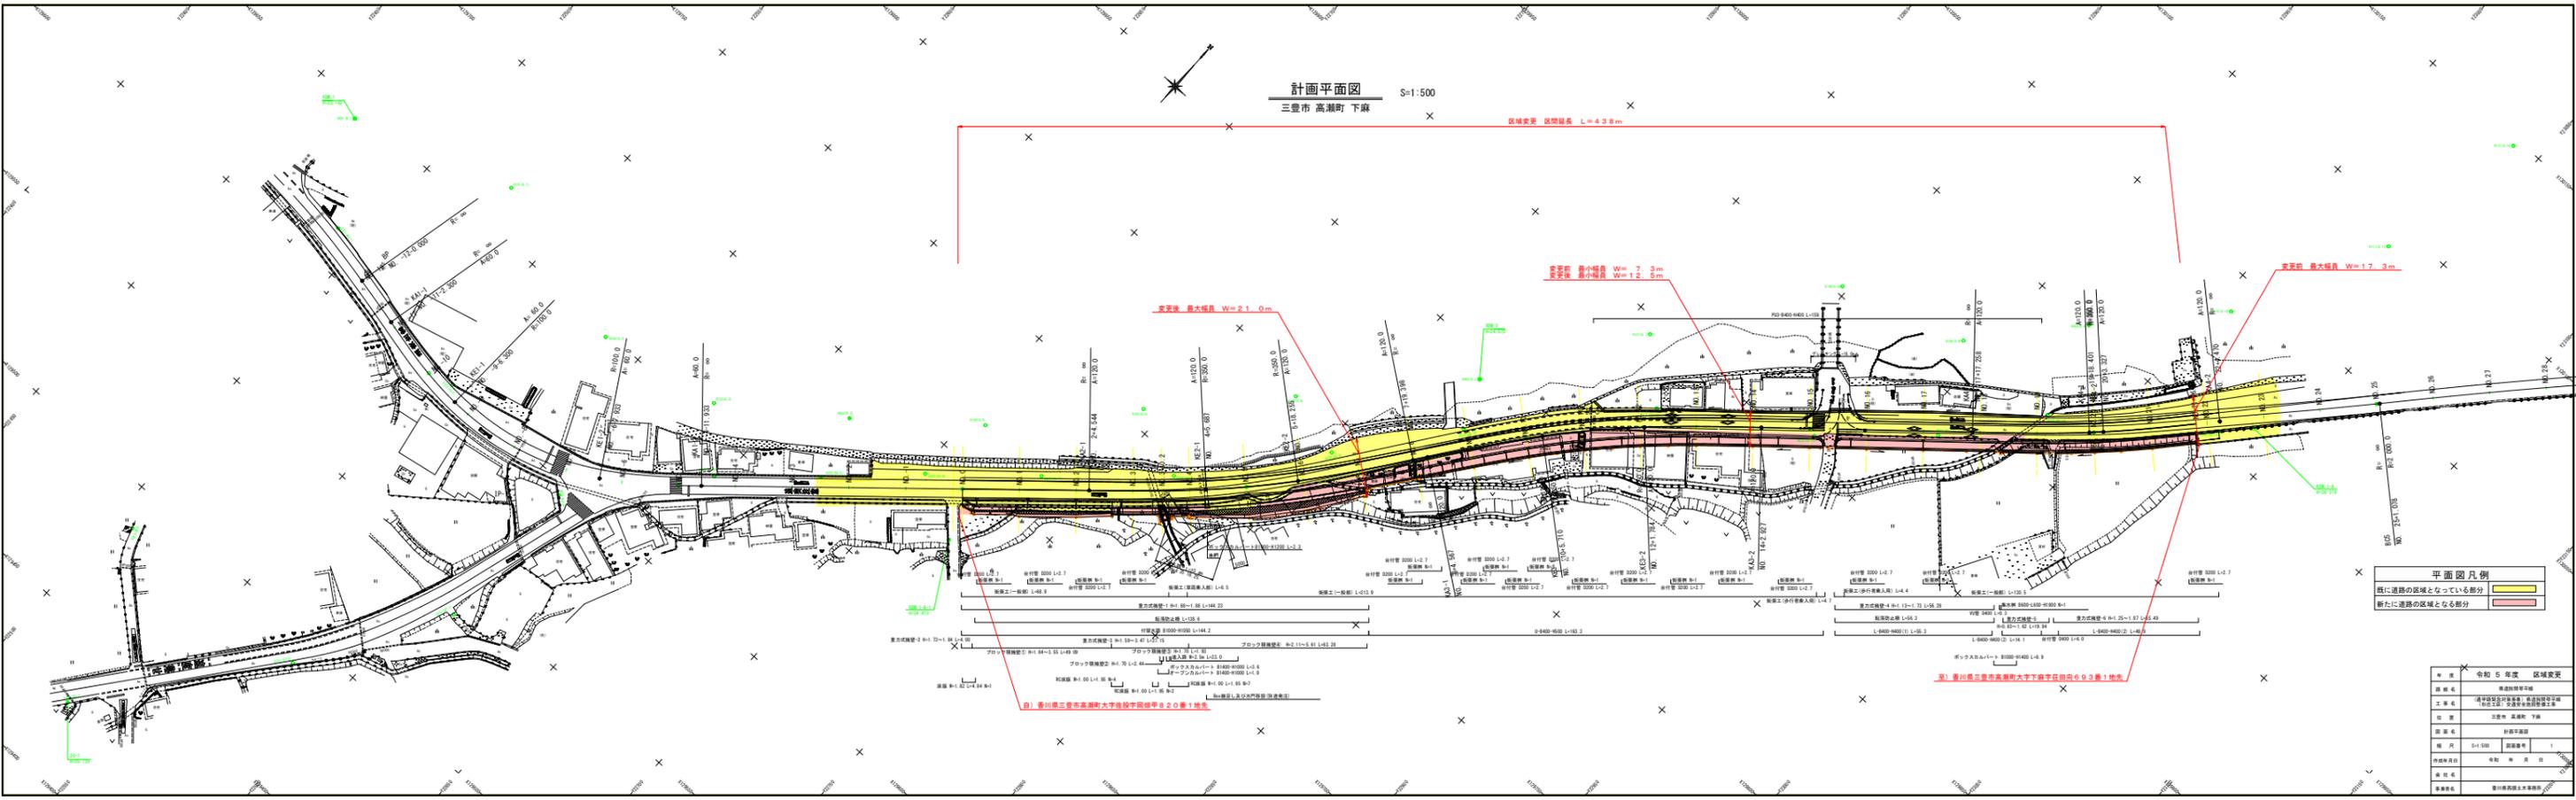

平面図凡例

既に道路の区域となっている部分	黄色
新たに道路の区域となる部分	赤色

自) 香川県三豊市高瀬町大字高瀬字高瀬甲020番1地先

年度	令和5年度	区域変更
路線名	香川県道第10号	
工事名	香川県道第10号(高瀬町)道路改良工事	
位置	三豊市 高瀬町 下麻	
図面名	計画平面図	
縮尺	1:500	図面番号 1
作成年月日	令和5年 月 日	
作成者	香川県土木建築部	