


平面図 S=1:500

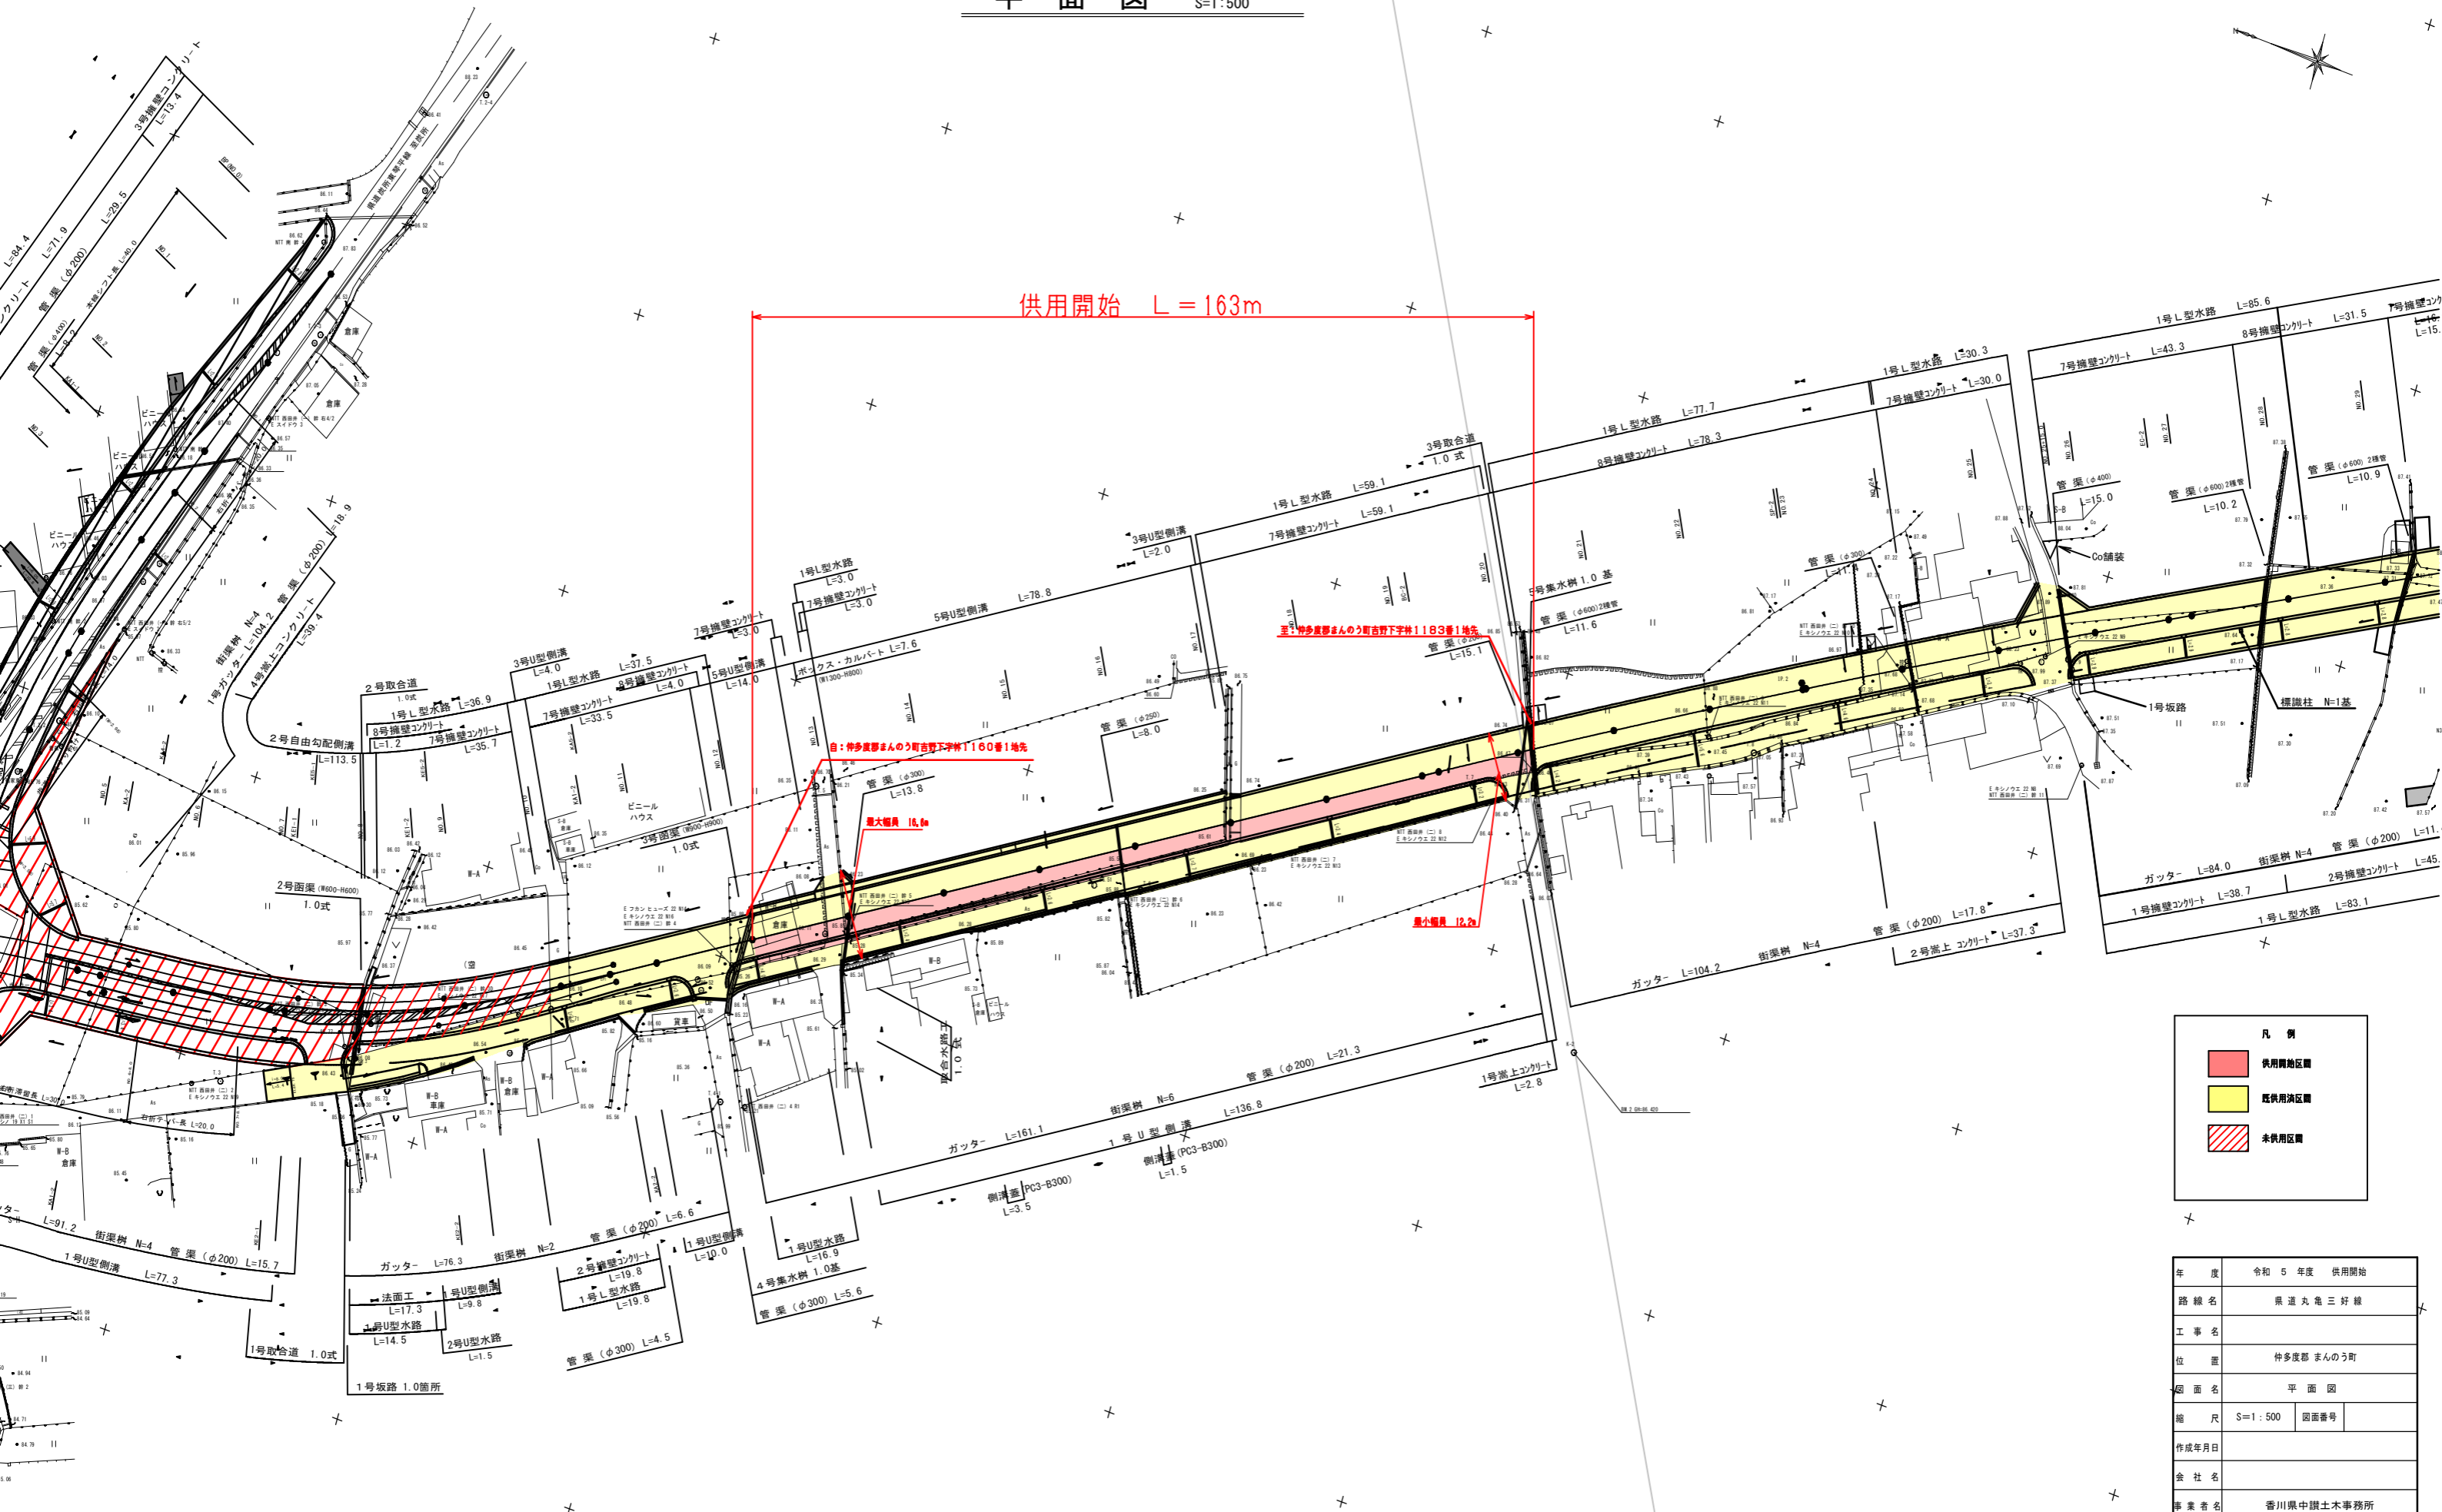

凡例

<span style="display:inline-block; width:15px; height:15px; background-color:red;"></span>	供用開始区画
<span style="display:inline-block; width:15px; height:15px; background-color:yellow;"></span>	既供用済区画
<span style="display:inline-block; width:15px; height:15px; border:1px solid red; background: repeating-linear-gradient(45deg, transparent, transparent 2px, red 2px, red 4px);"></span>	未供用区画

年度	令和5年度	供用開始
路線名	東進丸電三好線	
工事名		
位置	仲多度郡まんのう町	
図面名	平面図	
縮尺	S=1:500	図面番号
作成年月日		
会社名		
事業者名	香川県中讃土木事務所	

曲線表

設計者

曲線表

丸亀三好線

曲線表