


平面図  
 所在：高松市中山町 S=1/500

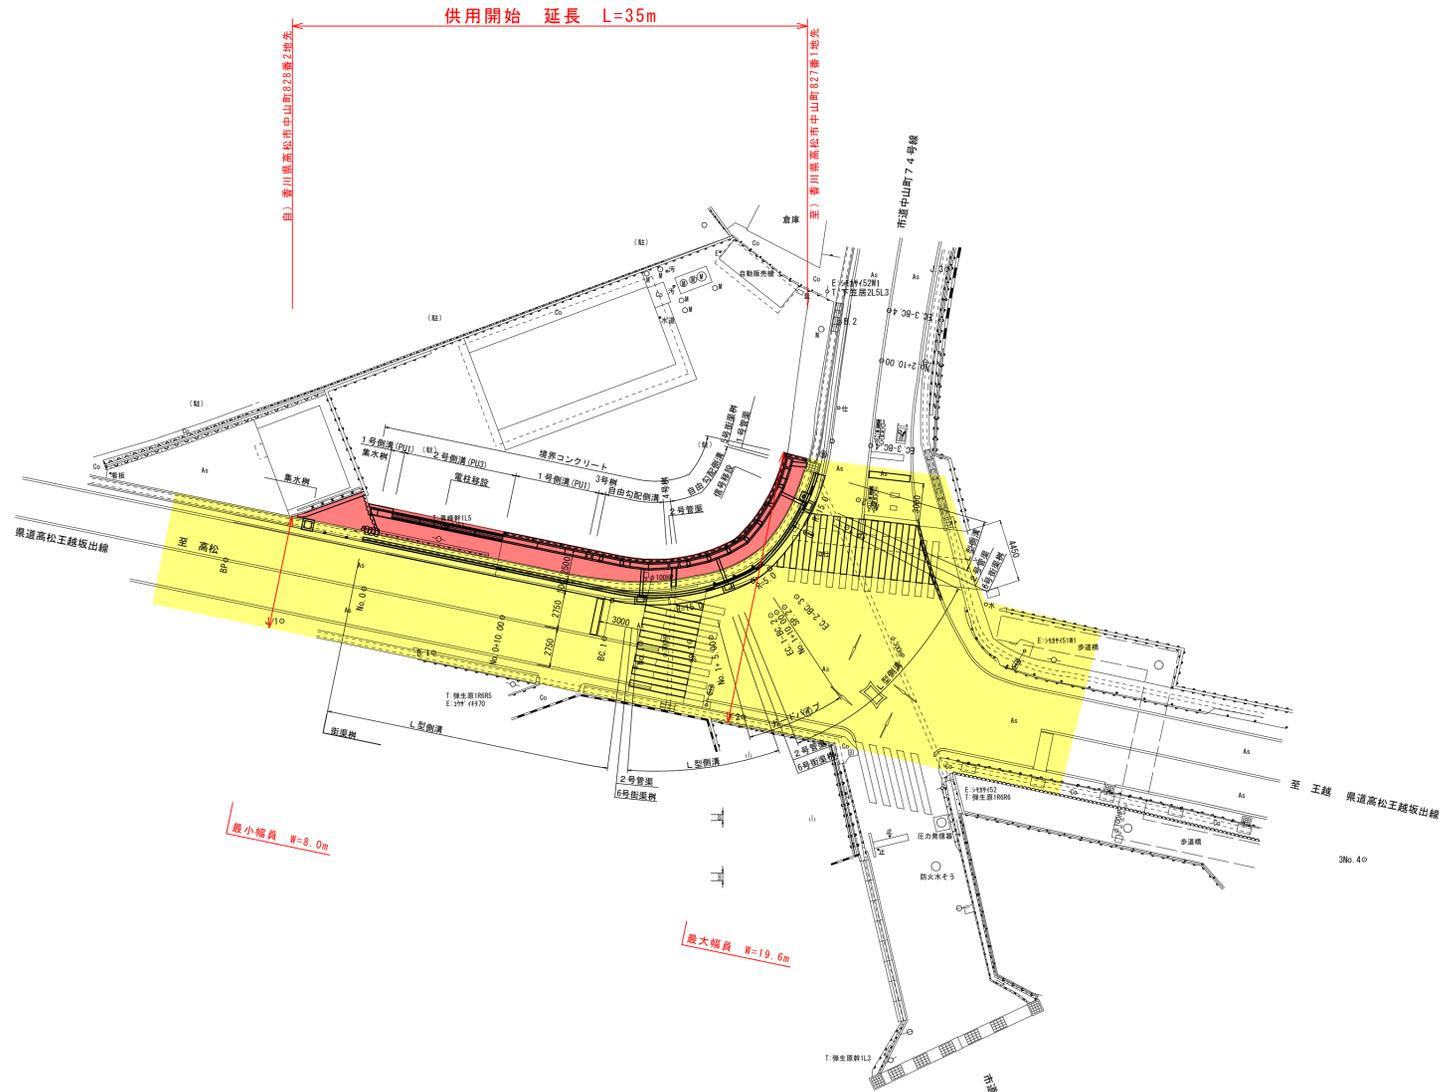

凡例

<span style="display:inline-block; width:15px; height:10px; background-color:red;"></span>	供用開始区間
<span style="display:inline-block; width:15px; height:10px; background-color:yellow;"></span>	既供用済区間

年度	令和5年度 供用開始	
路線名	県道高松王越板出線	
工事名	交通安全施設工事	
位置	高松市中山町	
図面名	平面図	
縮尺	S=1/500	図面番号
作成年月日		
会社名		
事業者名	香川県高松土木事務所	