


平面図

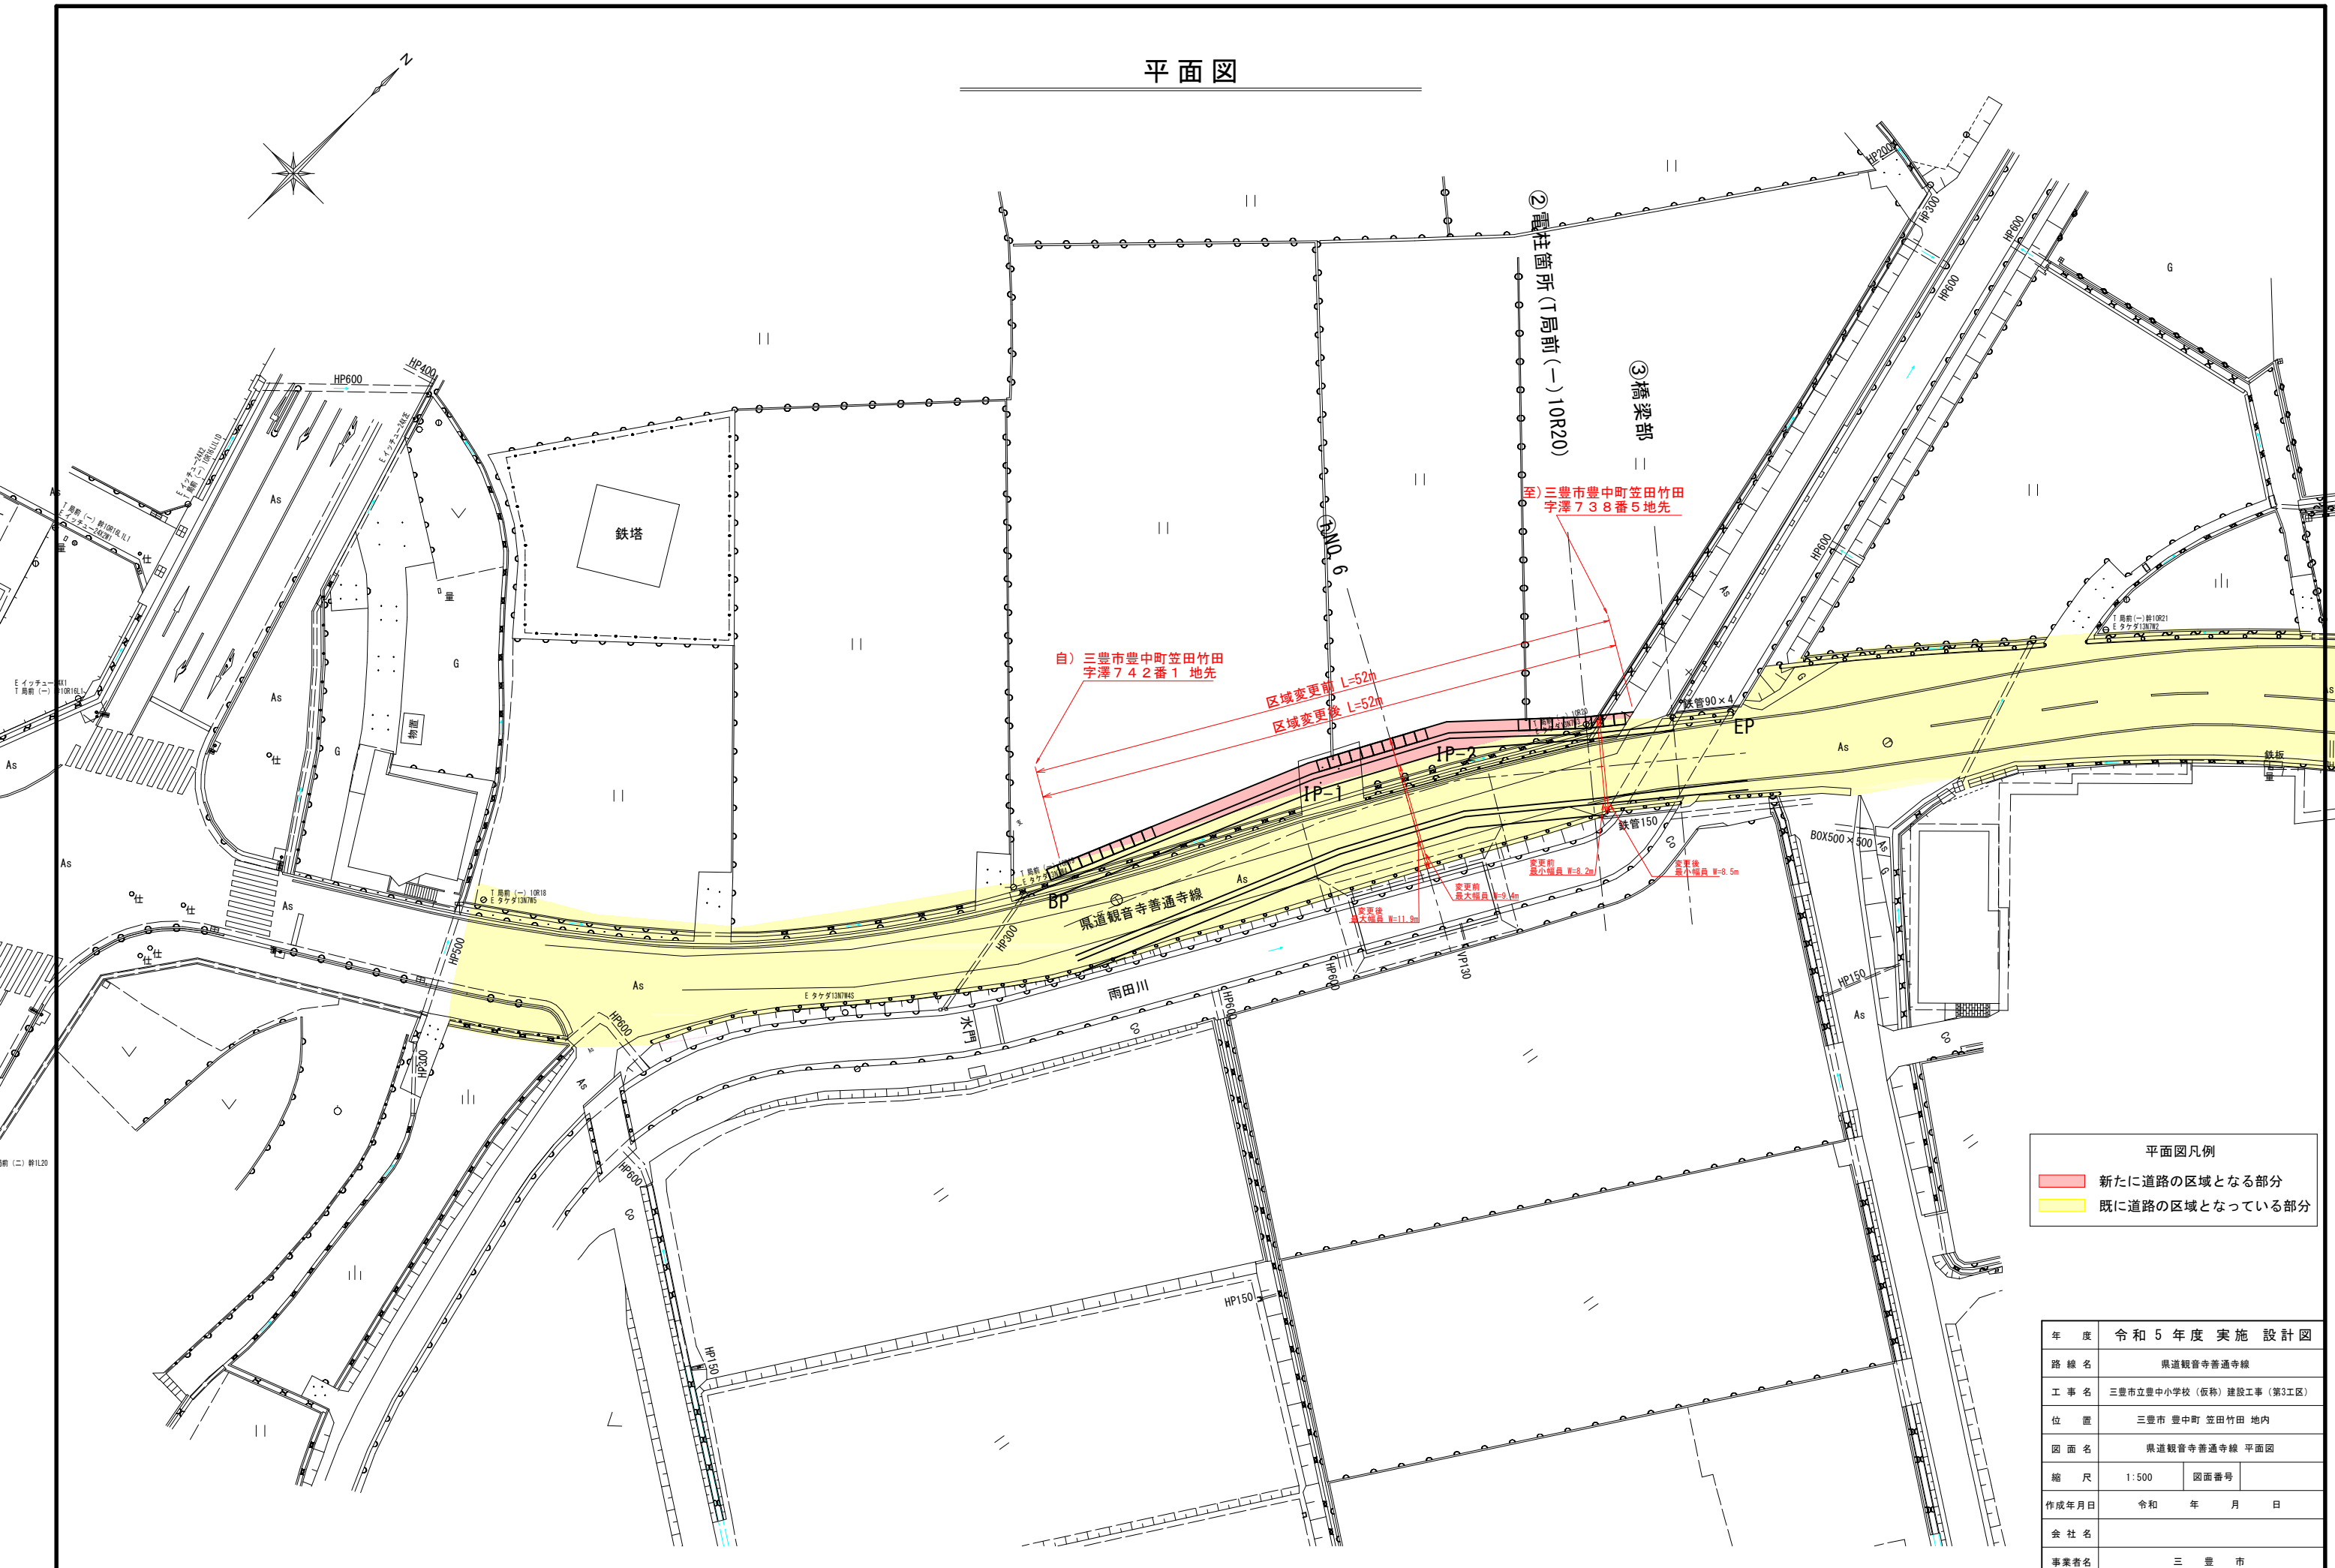

平面図凡例

	新たに道路の区域となる部分
	既に道路の区域となっている部分

年度	令和5年度 実施設計図	
路線名	県道観音寺普通寺線	
工事名	三豊市立豊中小学校(仮称)建設工事(第3工区)	
位置	三豊市 豊中町 笠田竹田 地内	
図面名	県道観音寺普通寺線 平面図	
縮尺	1:500	図面番号
作成年月日	令和 年 月 日	
会社名		
事業者名	三豊市	