


県道善通寺綾歌線（中方橋）平面図

S=1:1000

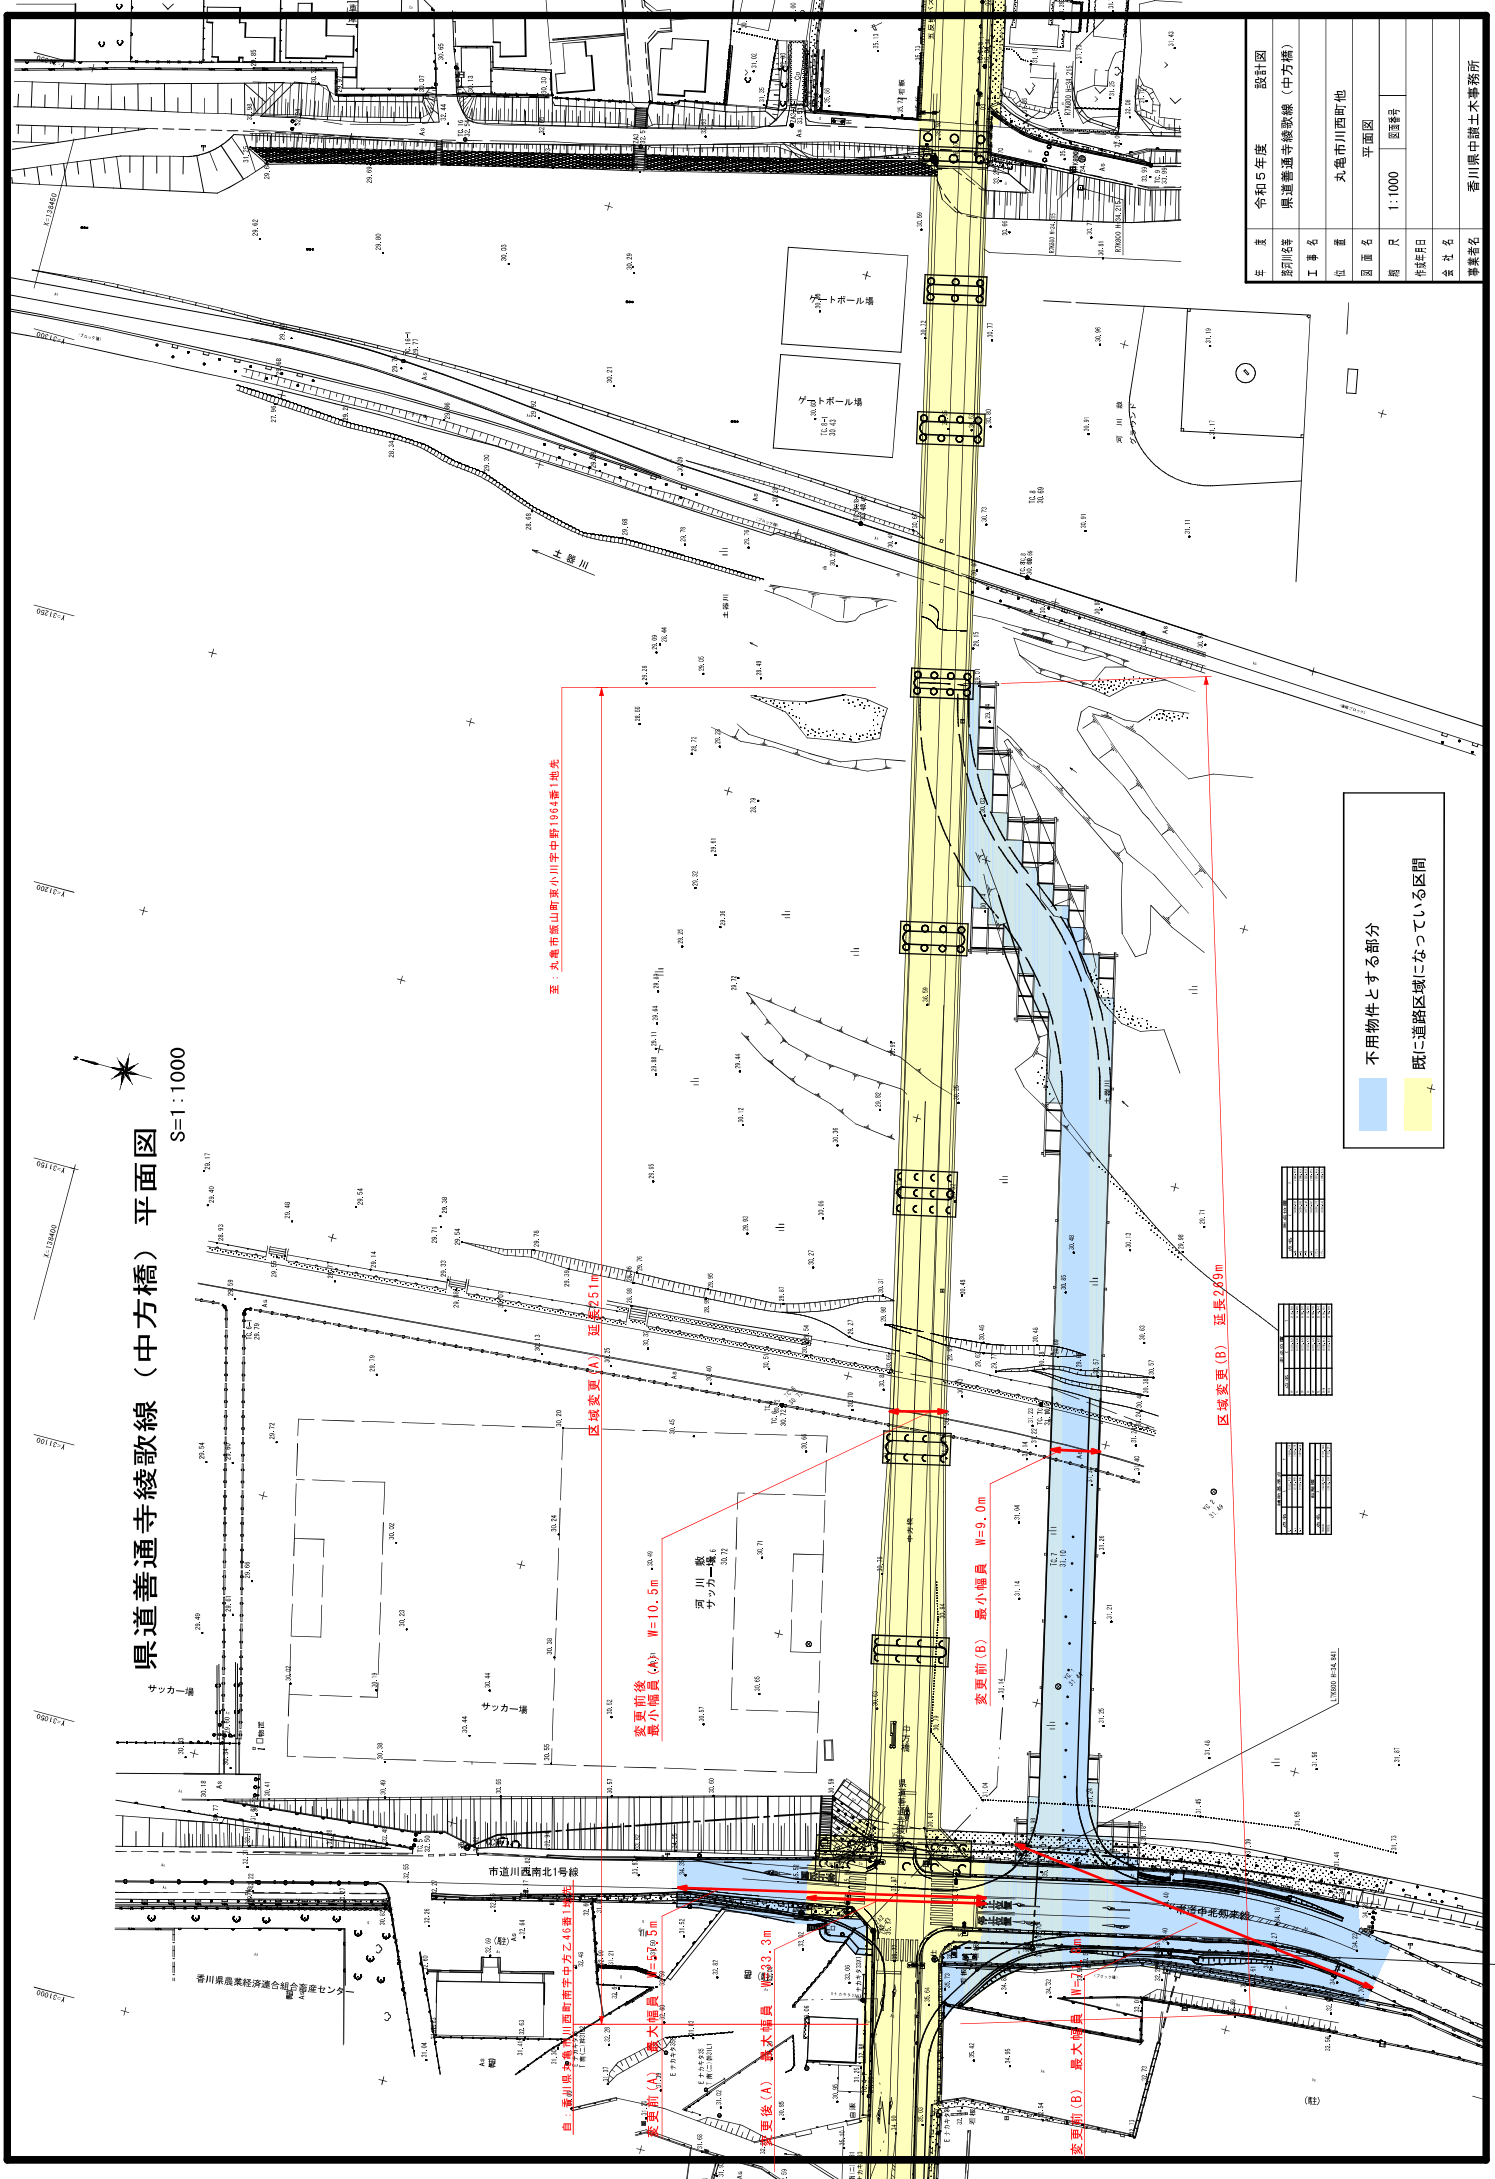

不用物件とする部分
 既に道路区域になっている区間

年度	令和5年度	設計図
期別名称	県道善通寺綾歌線（中方橋）	
工事名		
位置	丸亀市川西町他	
図面名	平面図	
縮尺	1:1000	図例
作成日		
全名		
建築名	香川県中讃土木事務所	