


平面図 S=1/1000

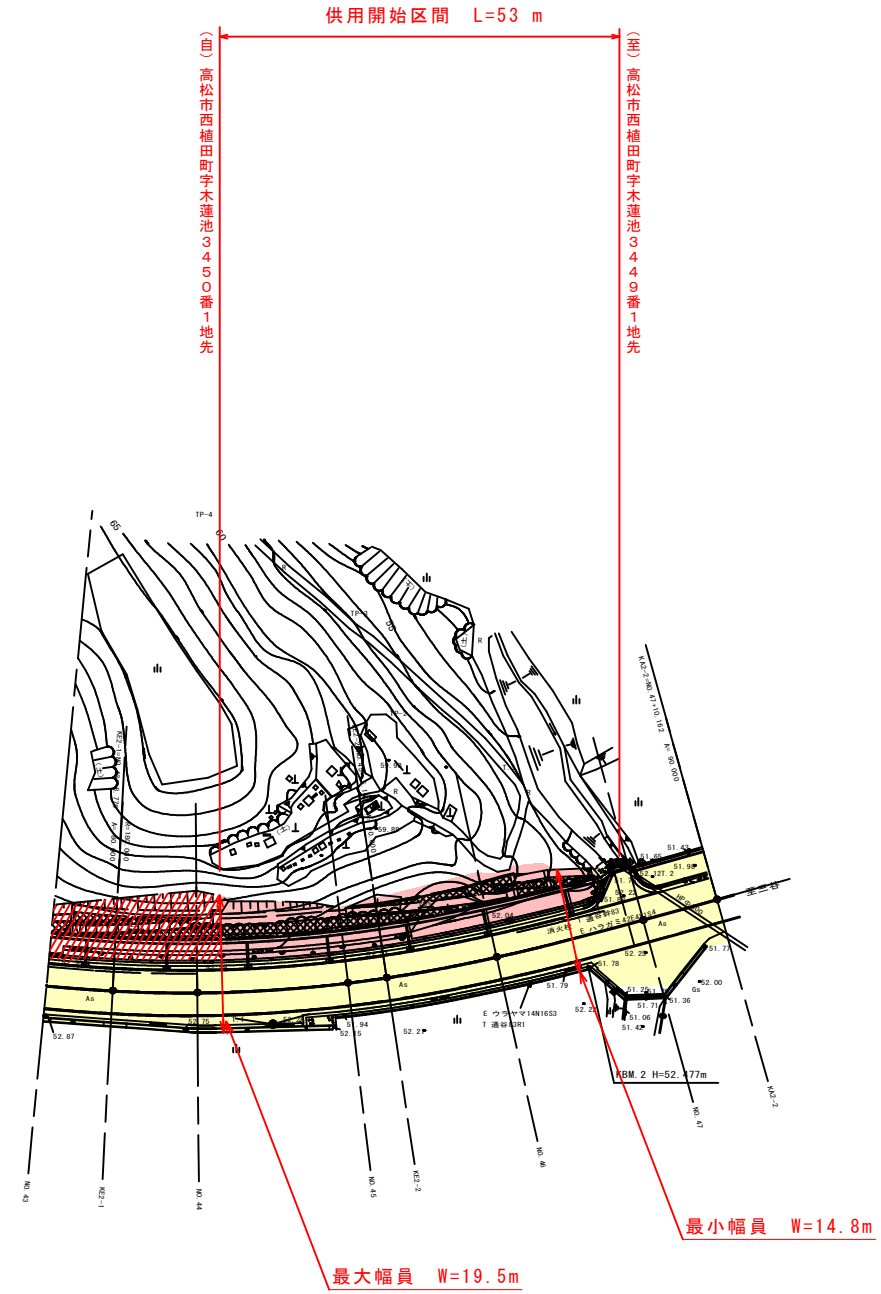

・凡例

- 供用開始区間 赤
- 既供用済区間 黄
- 未供用区間 赤斜

年度		
路河川名称	県道中徳三谷高松線	
工事名		
位置	高松市三谷町	
図面名	平面図	
縮尺	1/1000	図面番号
作成年月日		
会社名		
事業者名	香川県高松土木事務所	