


平面图 1:1000

区域変更L=2400m



年度	令和 6 年度	区域変更
路線名	横道丸亀院間屋梁線	
工事名	仲多度郡多度津町	
位置	仲多度郡多度津町	
図面名	平面图	
縮尺	1:1000	
図面番号		
年月日		
事業者名	香川県中園土木事務所	