

# 位置図

納入箇所




年度	令和6年度
港湾名	高松港（香西地区）
工事名	
位置	高松市 香西北町
図面名	位置図
縮尺	

この地図は、測量法第29条に基づく承認「平30四複、第51号」を得て、  
 国土地理院発行の5万分の1地形図を複製したものを、一部転載したものである。

# 施設平面図

A1 S=1:600  
A3 S=1:1200

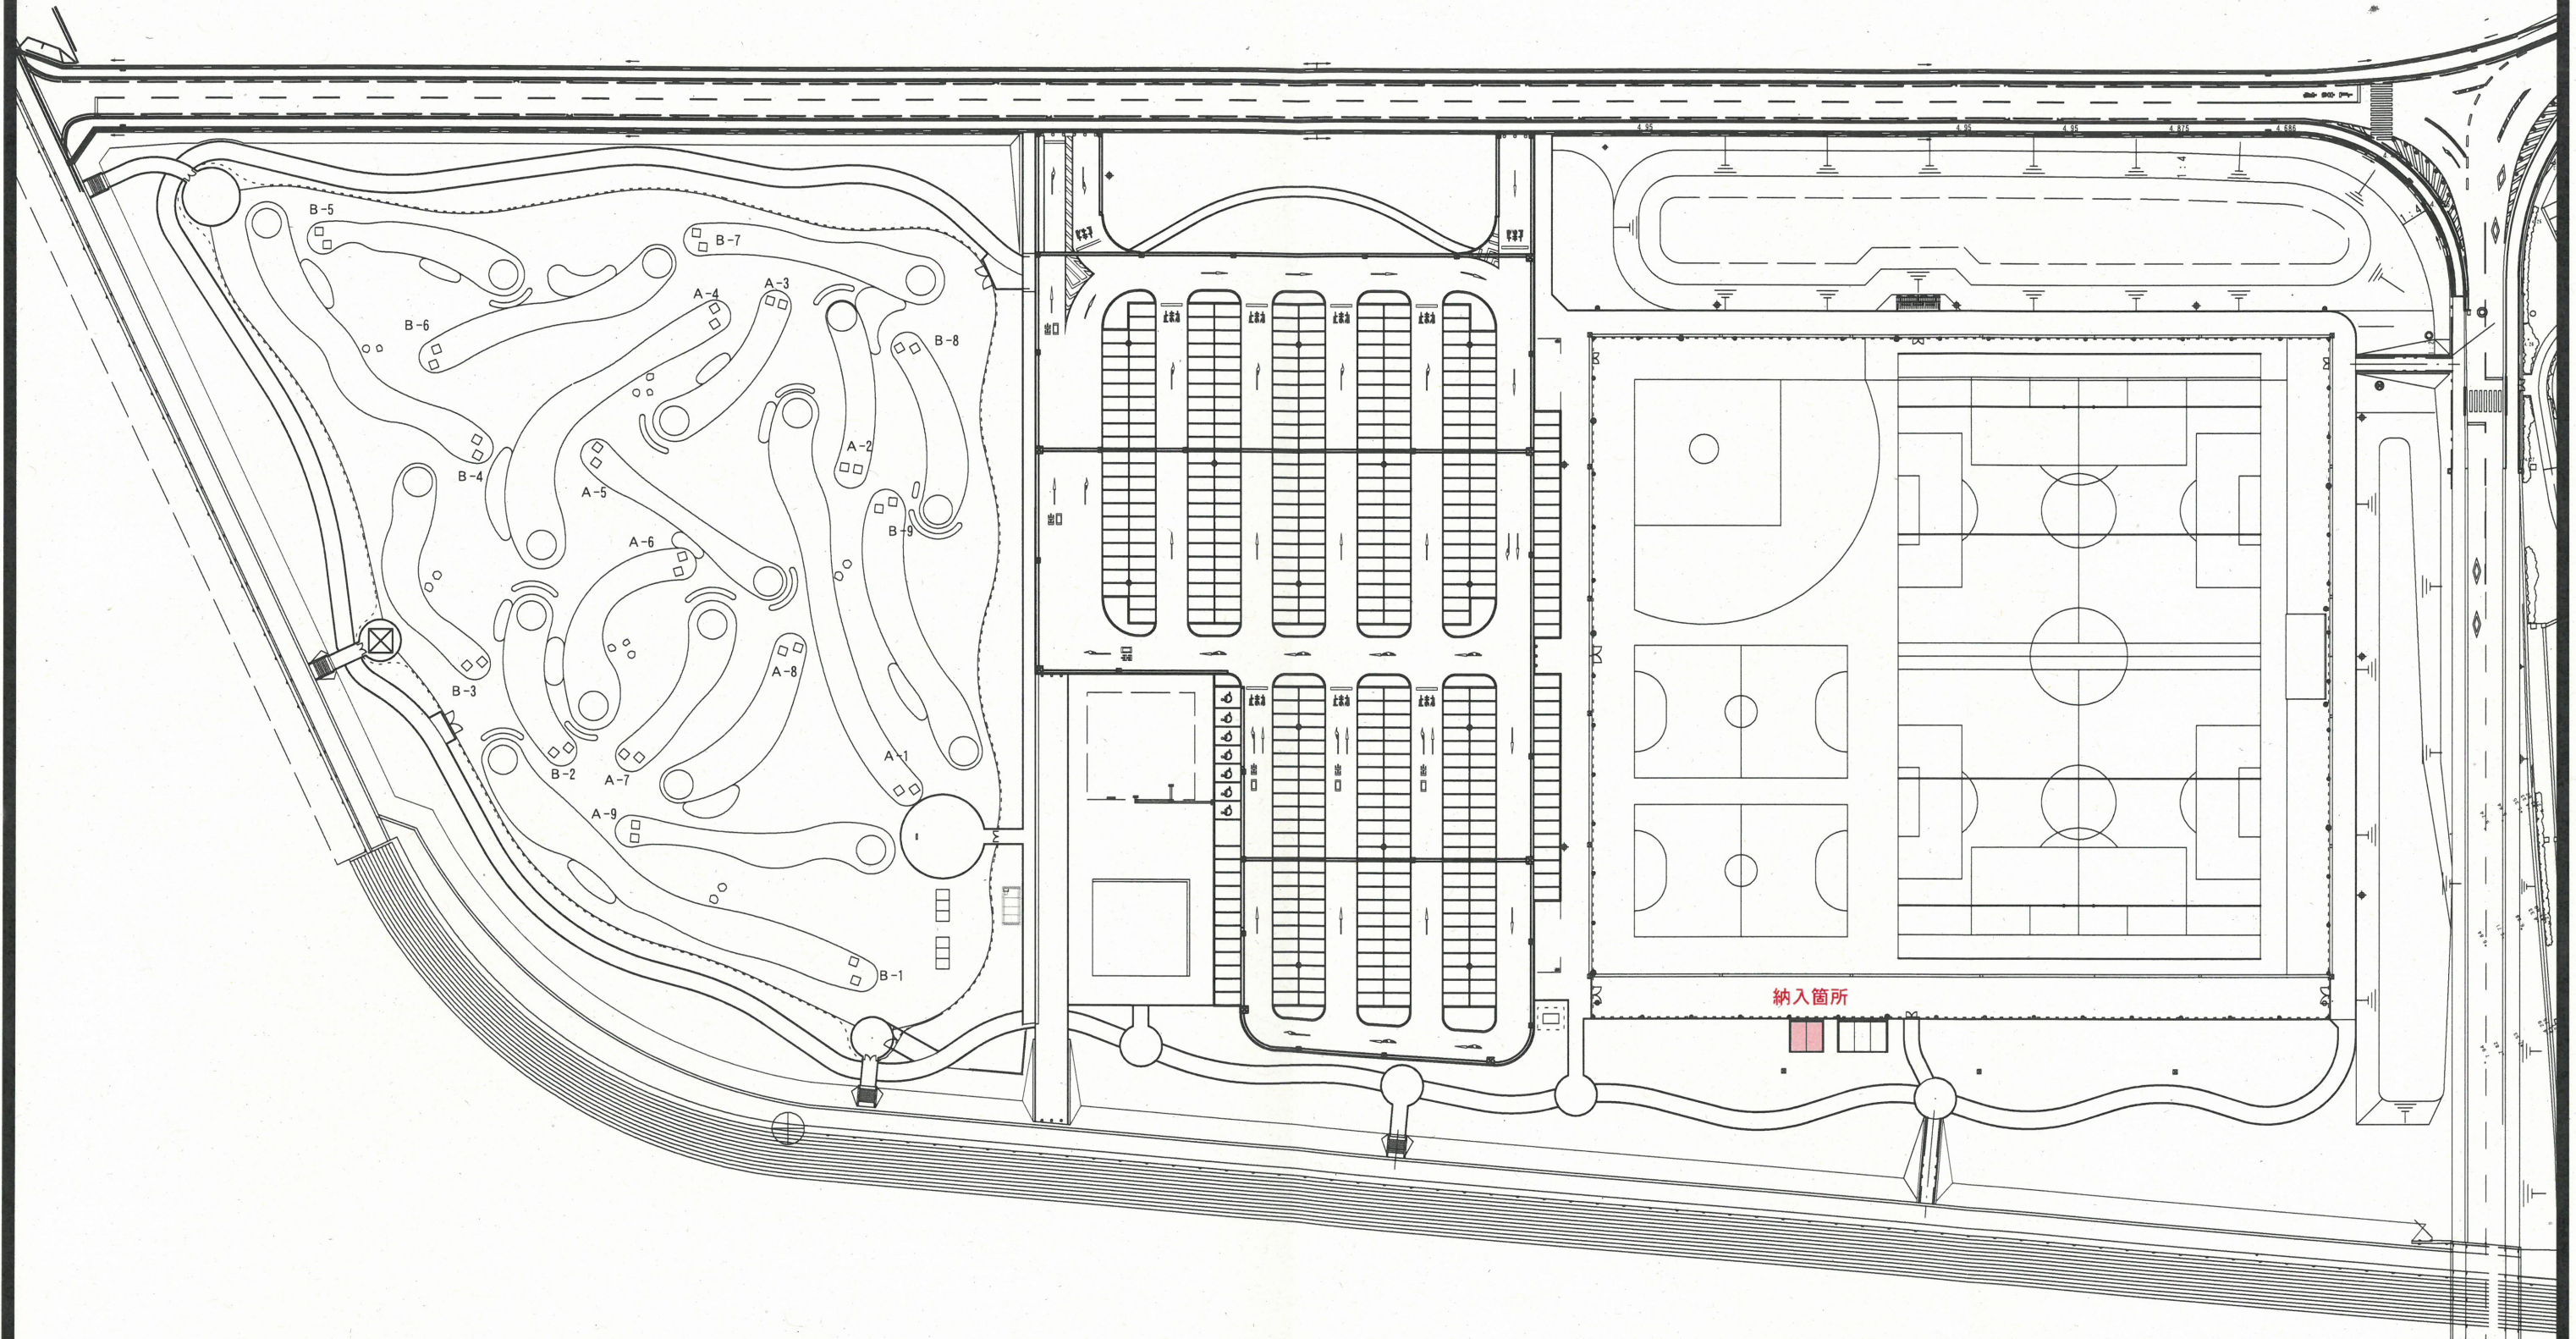

年度	令和6年度
港湾名	高松港(香西地区)
工事名	高松港 港湾環境整備工事(補助外)
位置	高松市 香西北町
図面名	施設平面図
縮尺	S=1:600(A1) S=1:1200(A3) 図面番号
事業者名	香川県高松土木事務所