


平面図 S=1:500

(3)

丸亀市 飯山町

今回供用開始区間 L=927m ・ バックアップ道路幅員 W=26.6m~49.3m

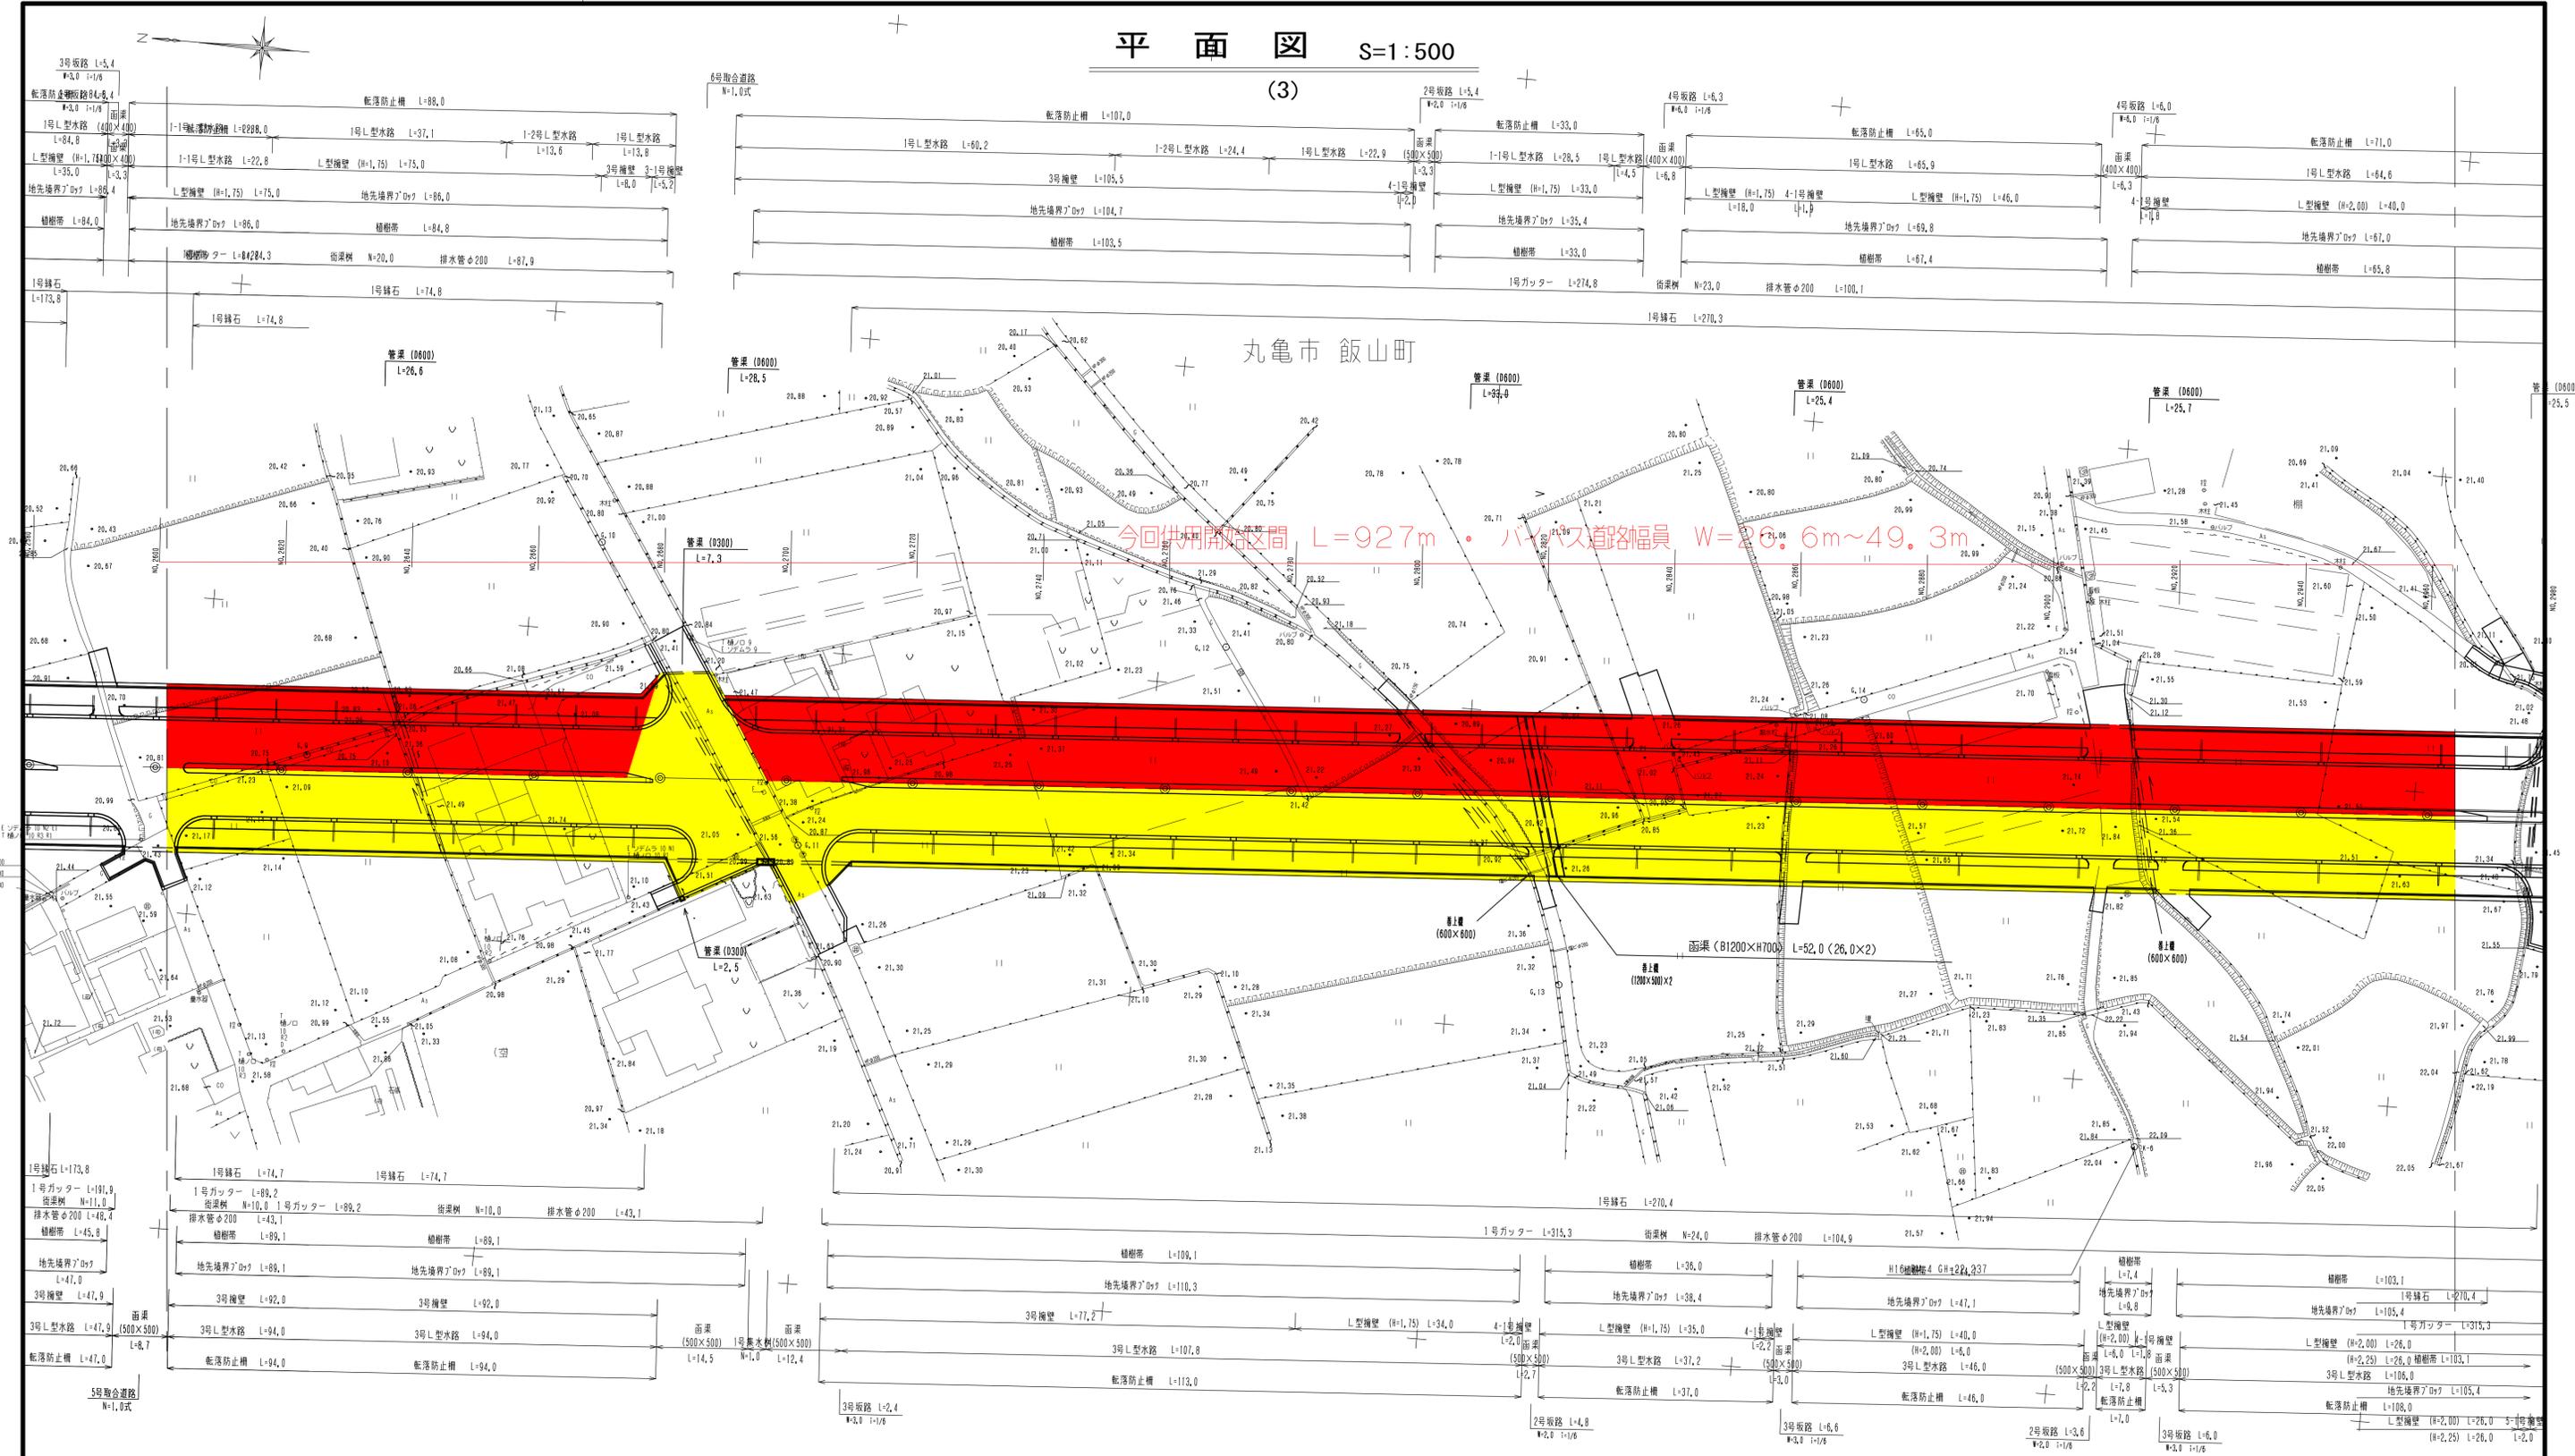

- 供用開始区間
- 既供用済区間
- 未供用区間
- 市道重複区間

年度	令和	年度	設計図
路線名	国道438号(飯山区)		
工事名	供用開始		
位置	丸亀市 飯山町		
図面名	平面図(3)		
縮尺	S=1:500	図面番号	/
作成年月日	令和	年	月 日
会社名			
事業者名	香川県中讃土木事務所		