


平面図 S=1:500

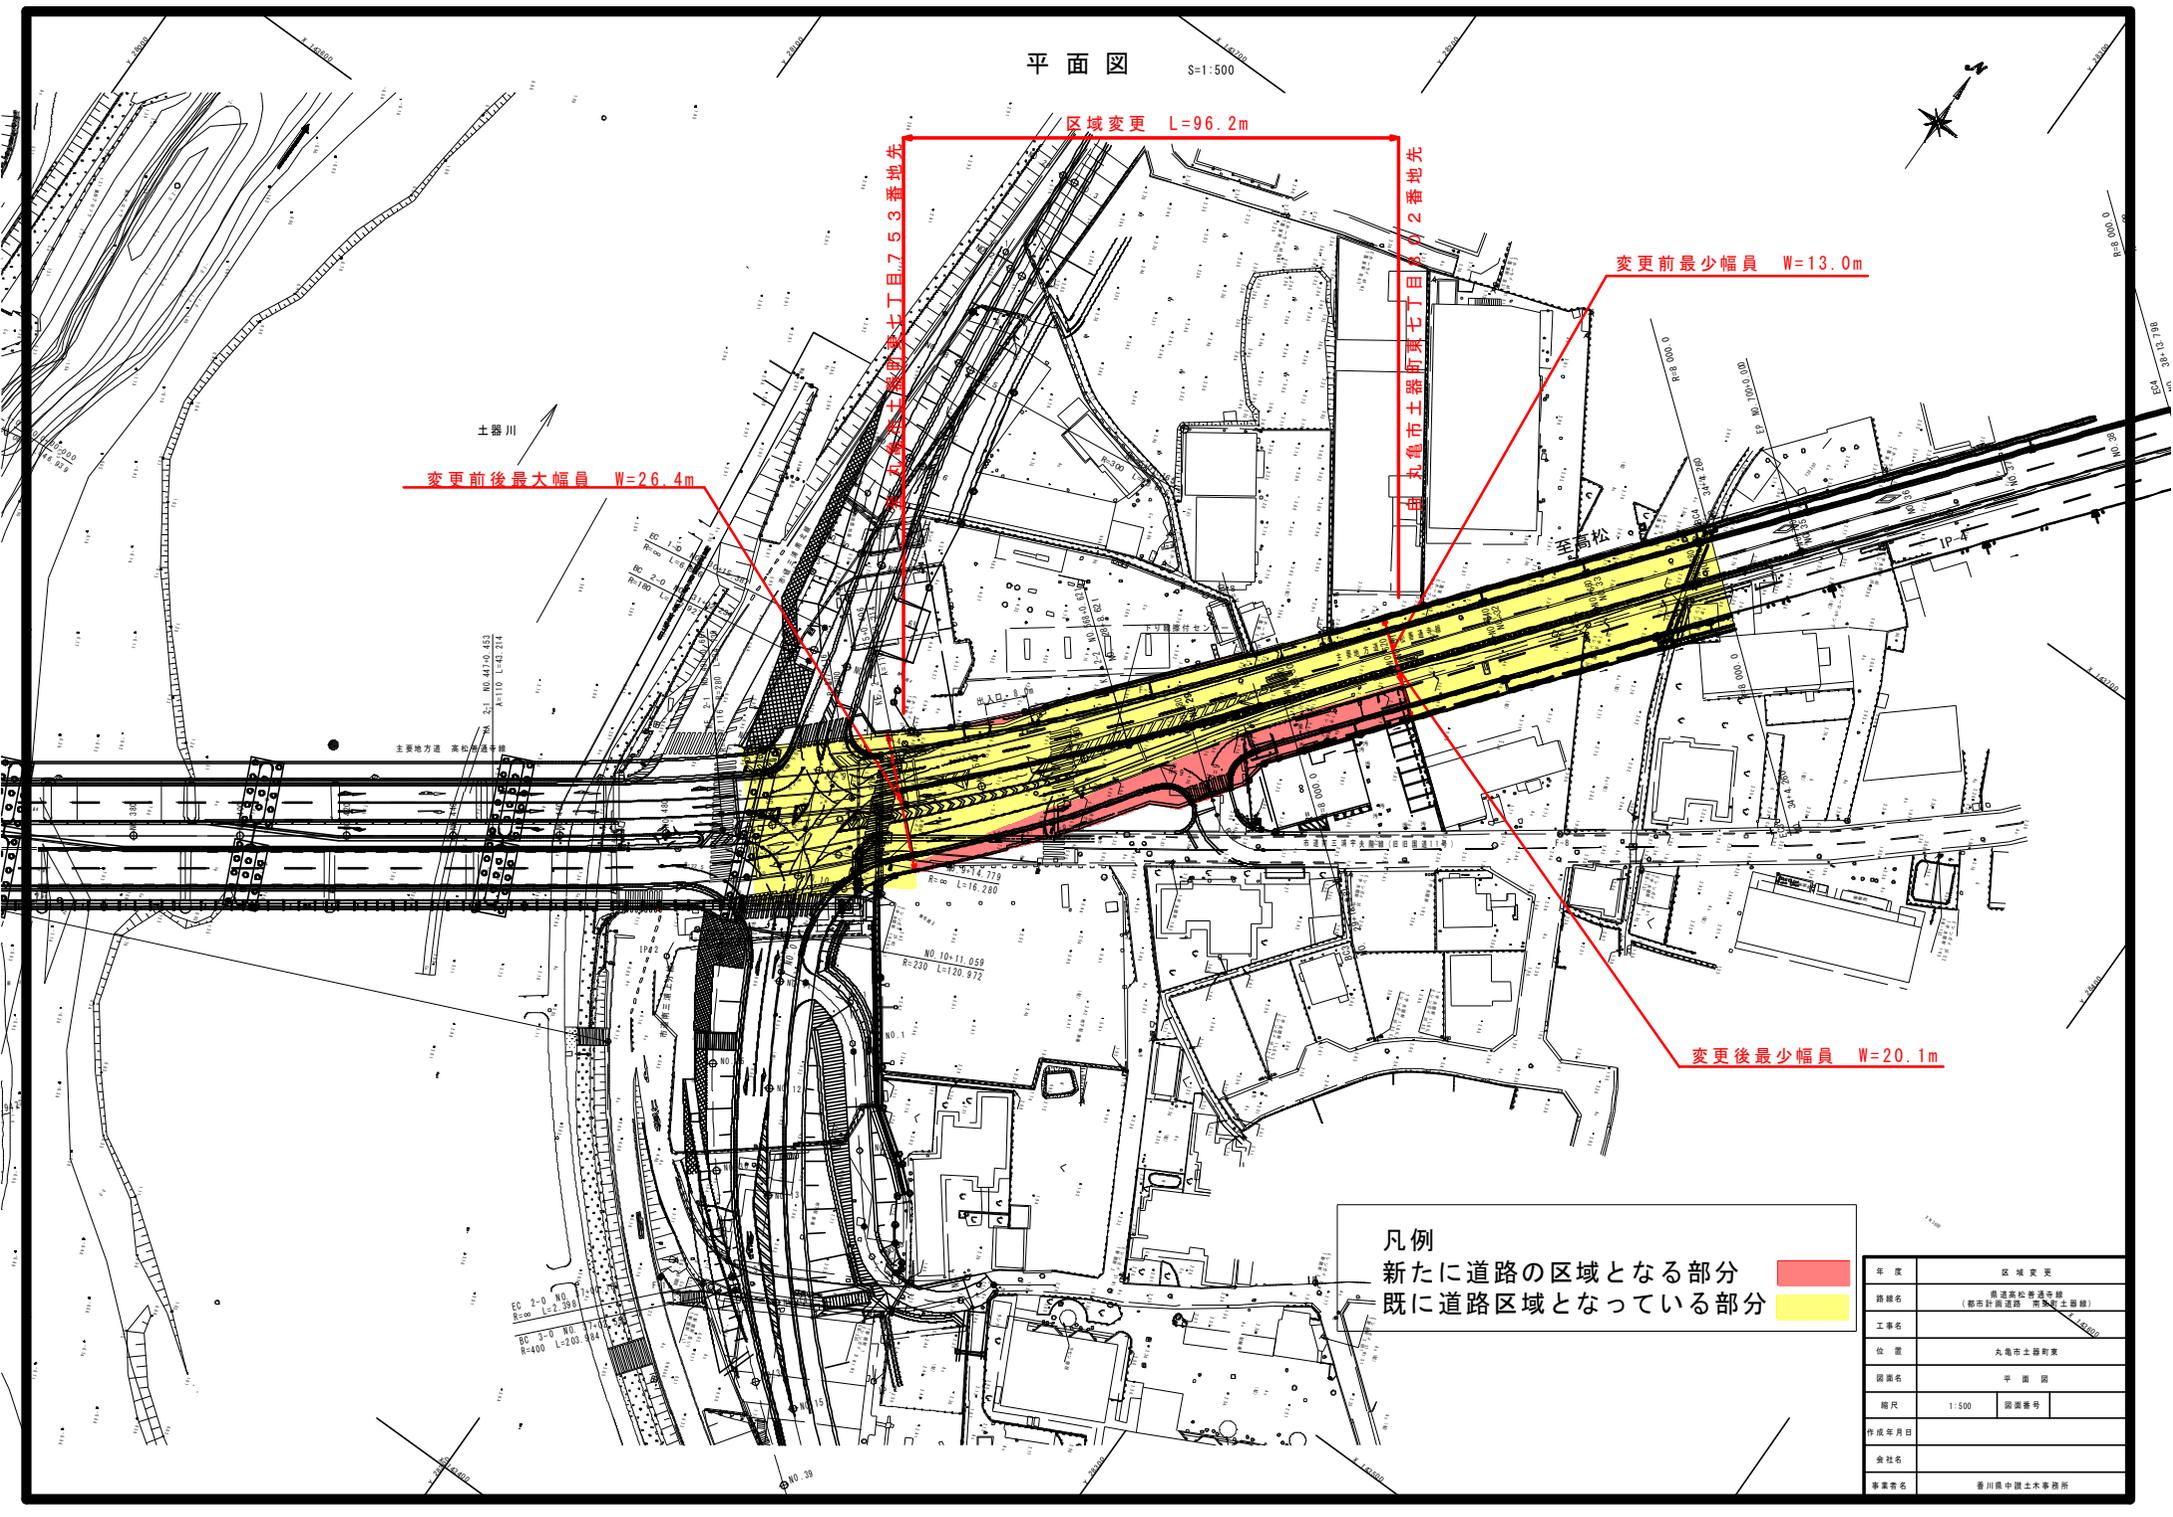

变更后最大幅員 W=26.4m

区域変更 L=96.2m

变更前最少数員 W=13.0m

变更后最少数員 W=20.1m

丸亀市土器町第七丁目7.5.2番地先

丸亀市土器町第七丁目7.5.3番地先

凡例

- 新たに道路の区域となる部分
- 既に道路区域となっている部分



年度	区域変更
路線名	丸亀至松尾通中線 (都市計画道路 丸亀町之線)
工事名	
位置	丸亀市土器町東
図面名	平面図
縮尺	1:500 図面番号
作成年月日	
会社名	
事業名	香川県中興土木事務所