


# 県道造田滝宮線平面図 S=1:500

仲多度郡 まんのう町

区域変更 L=42m


起点：香川県仲多度郡まんのう町炭所東  
字不動谷1436番2 地先

終点：香川県仲多度郡まんのう町炭所東  
字不動谷1436番2 地先

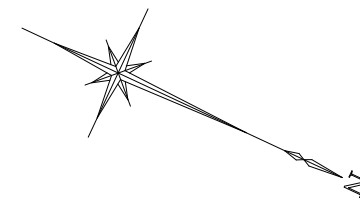

字遠森

新たに道路の区域となる部分  
既に道路の区域となっている部分

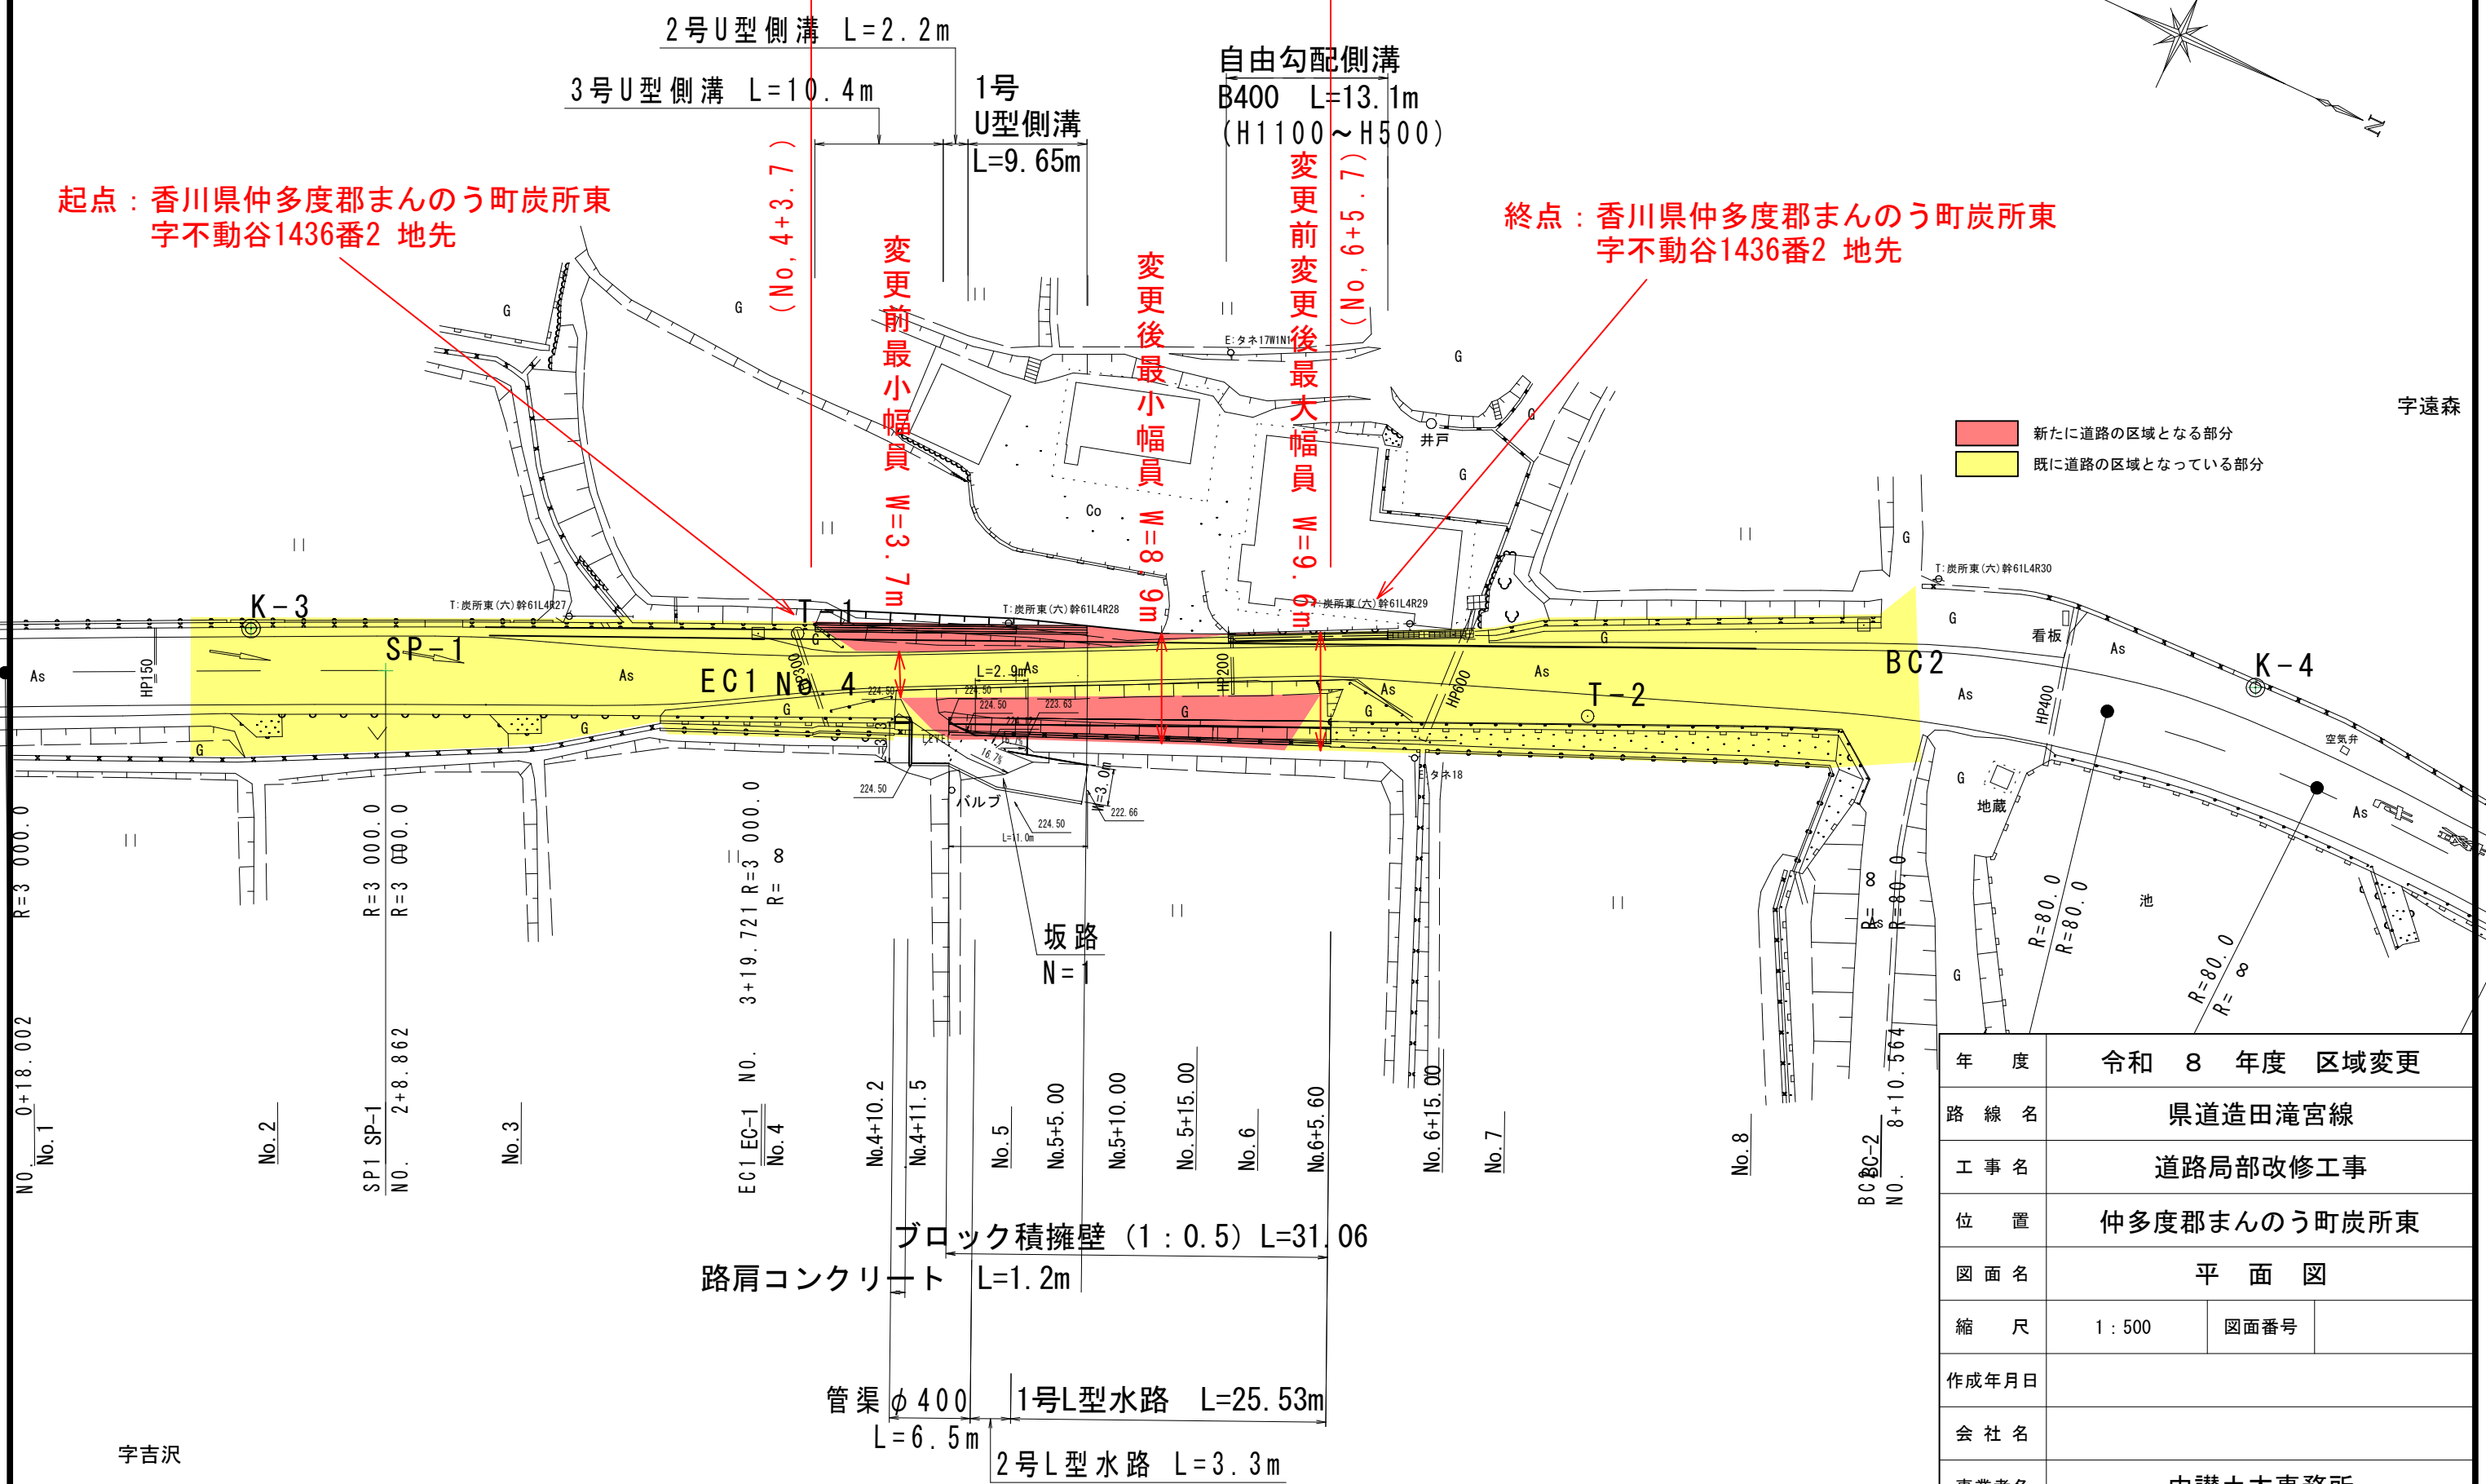

字吉沢

年度	令和 8 年度 区域変更	
路線名	県道造田滝宮線	
工事名	道路局部改修工事	
位置	仲多度郡まんのう町炭所東	
図面名	平面図	
縮尺	1:500	図面番号
作成年月日		
会社名		
事業者名	中讃土木事務所	