


県道造田滝宮線平面図 S=1:500

仲多度郡 まんのう町

供用開始 L=42m


起点：香川県仲多度郡まんのう町炭所東
字不動谷1436番2 地先

終点：香川県仲多度郡まんのう町炭所東
字不動谷1436番2 地先

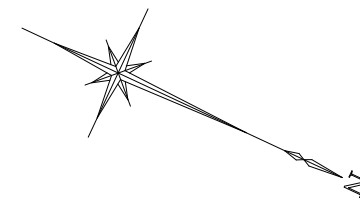

供用開始区間
既供用済区間

字遠森

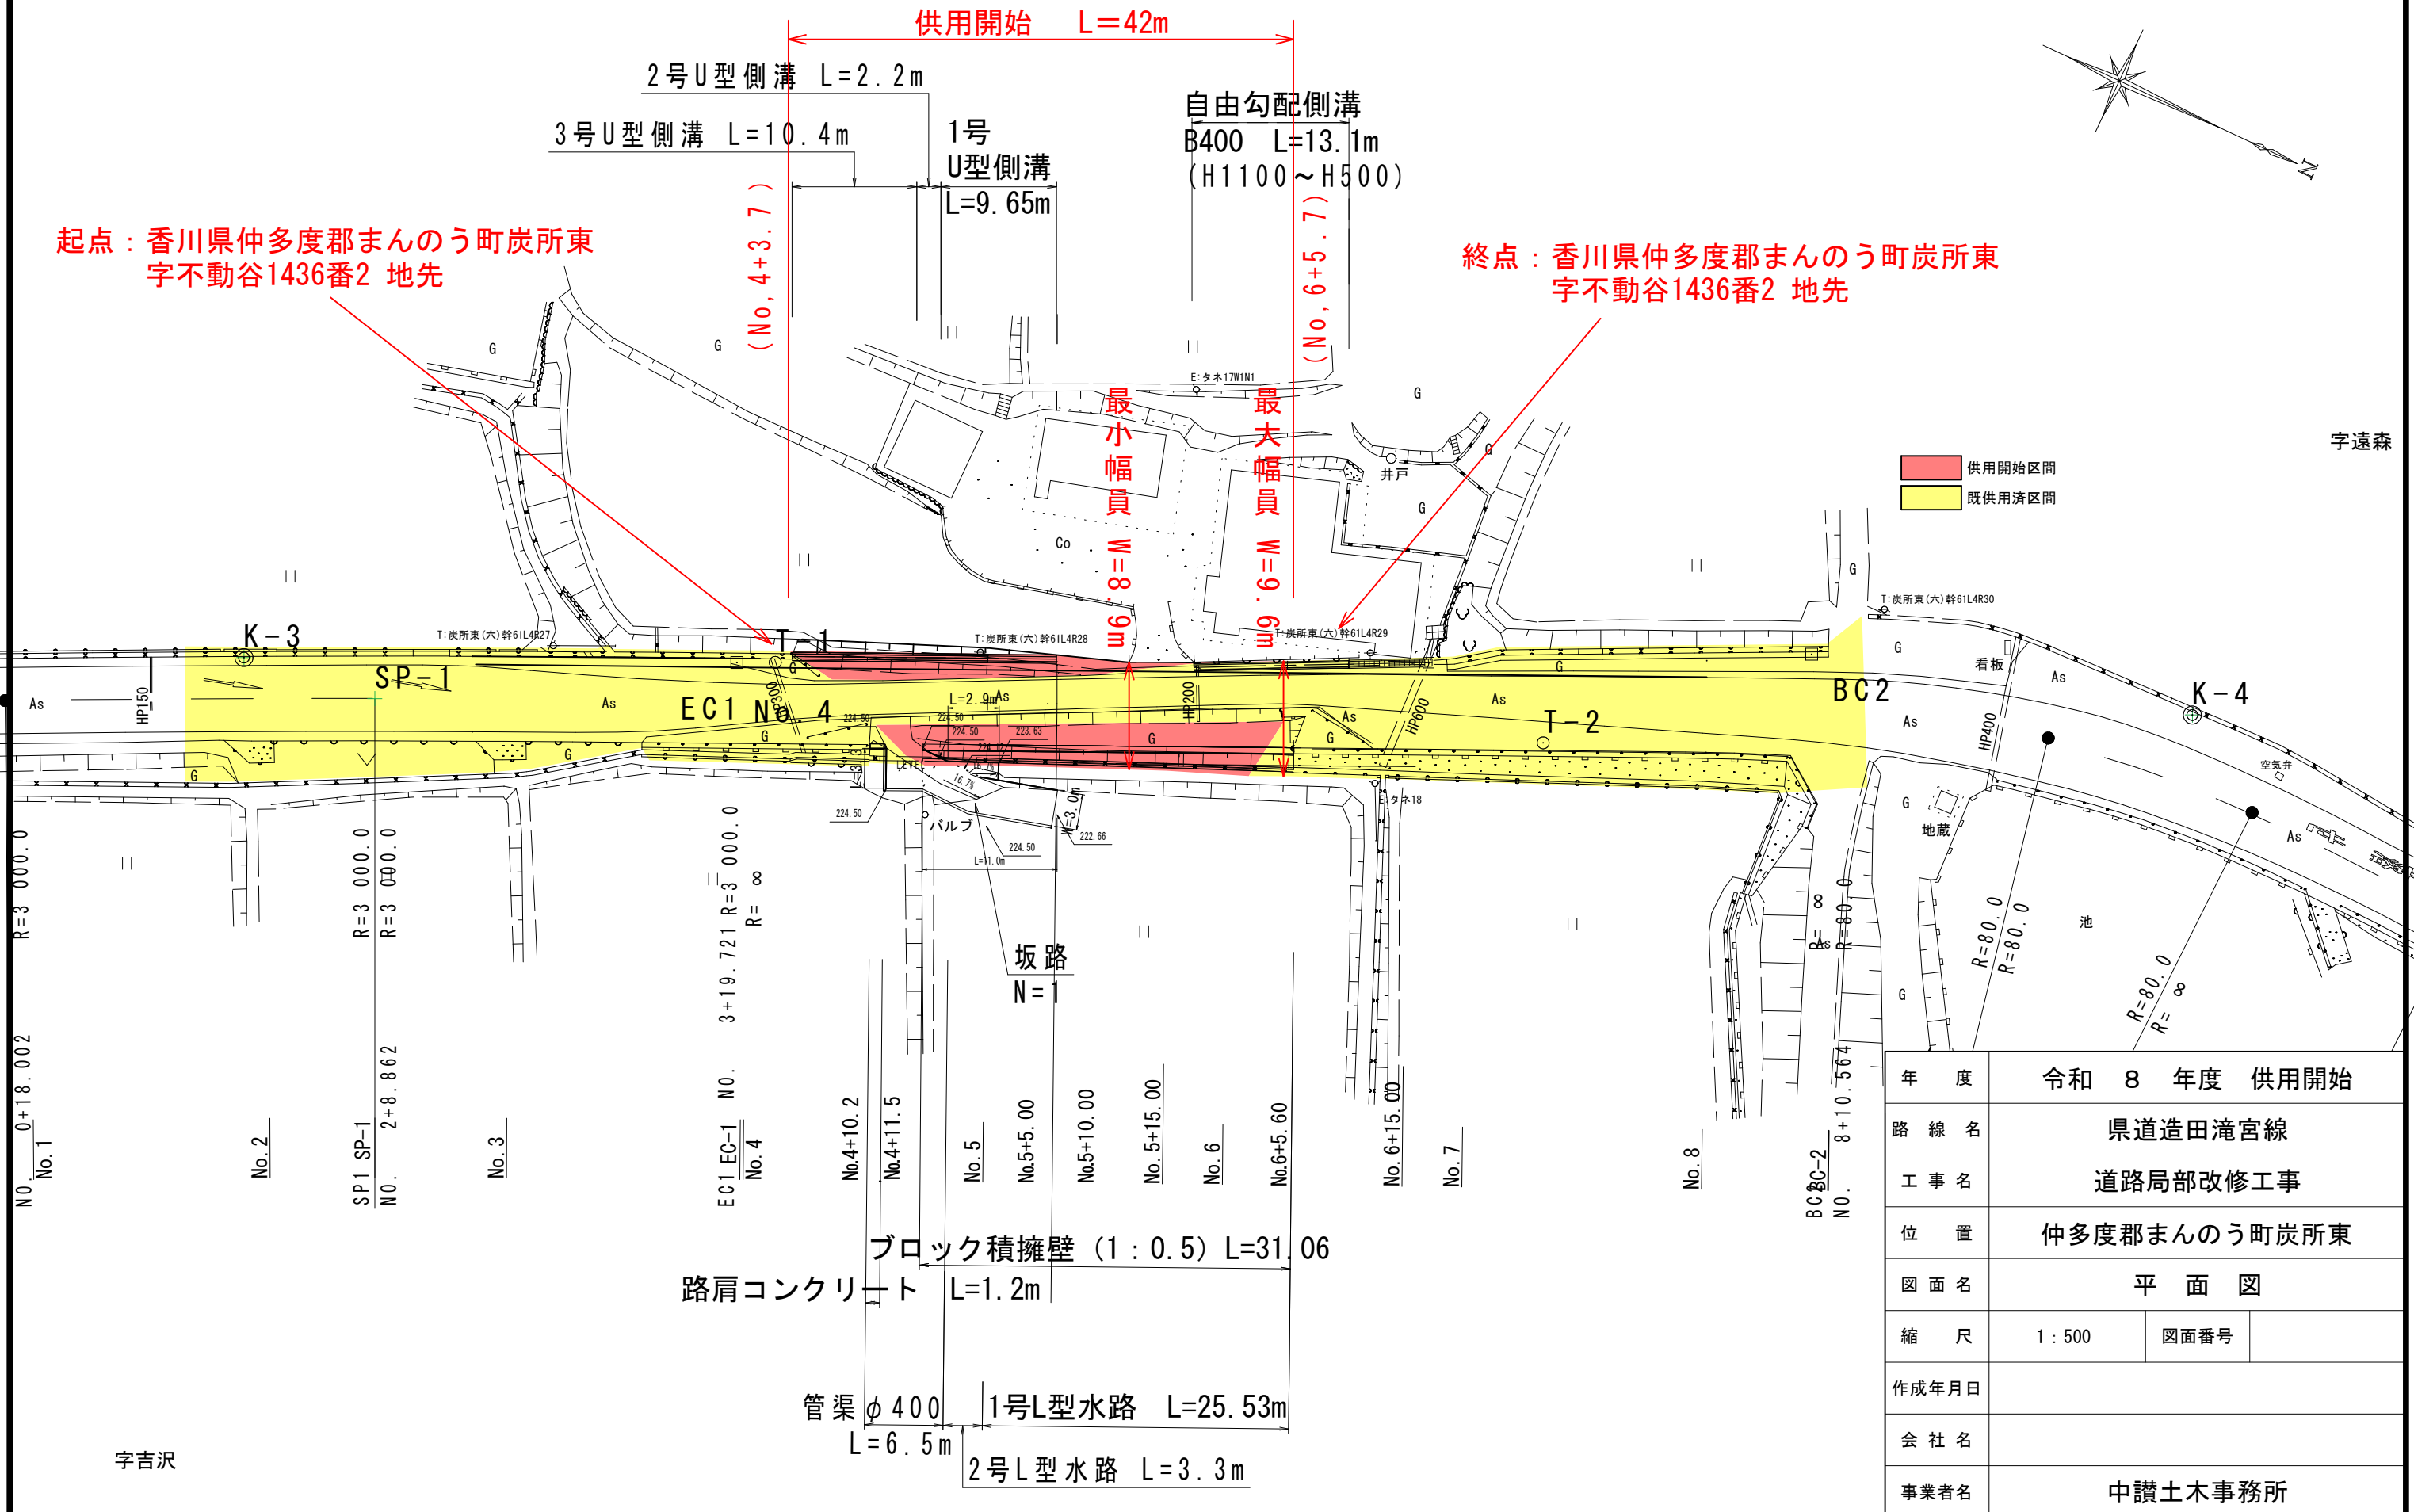

字吉沢

| | | |
|-------|--------------|------|
| 年度 | 令和 8 年度 供用開始 | |
| 路線名 | 県道造田滝宮線 | |
| 工事名 | 道路局部改修工事 | |
| 位置 | 仲多度郡まんのう町炭所東 | |
| 図面名 | 平面図 | |
| 縮尺 | 1:500 | 図面番号 |
| 作成年月日 | | |
| 会社名 | | |
| 事業者名 | 中讃土木事務所 | |