

平面図 S=1:500


供用開始 区間延長 L=177m

最大幅員 W=29.0m

最小幅員 W=10.9m

西) 香川県三豊市山本町大野字中西上1366番2地先

至) 香川県三豊市山本町大野字中西上2610番1地先

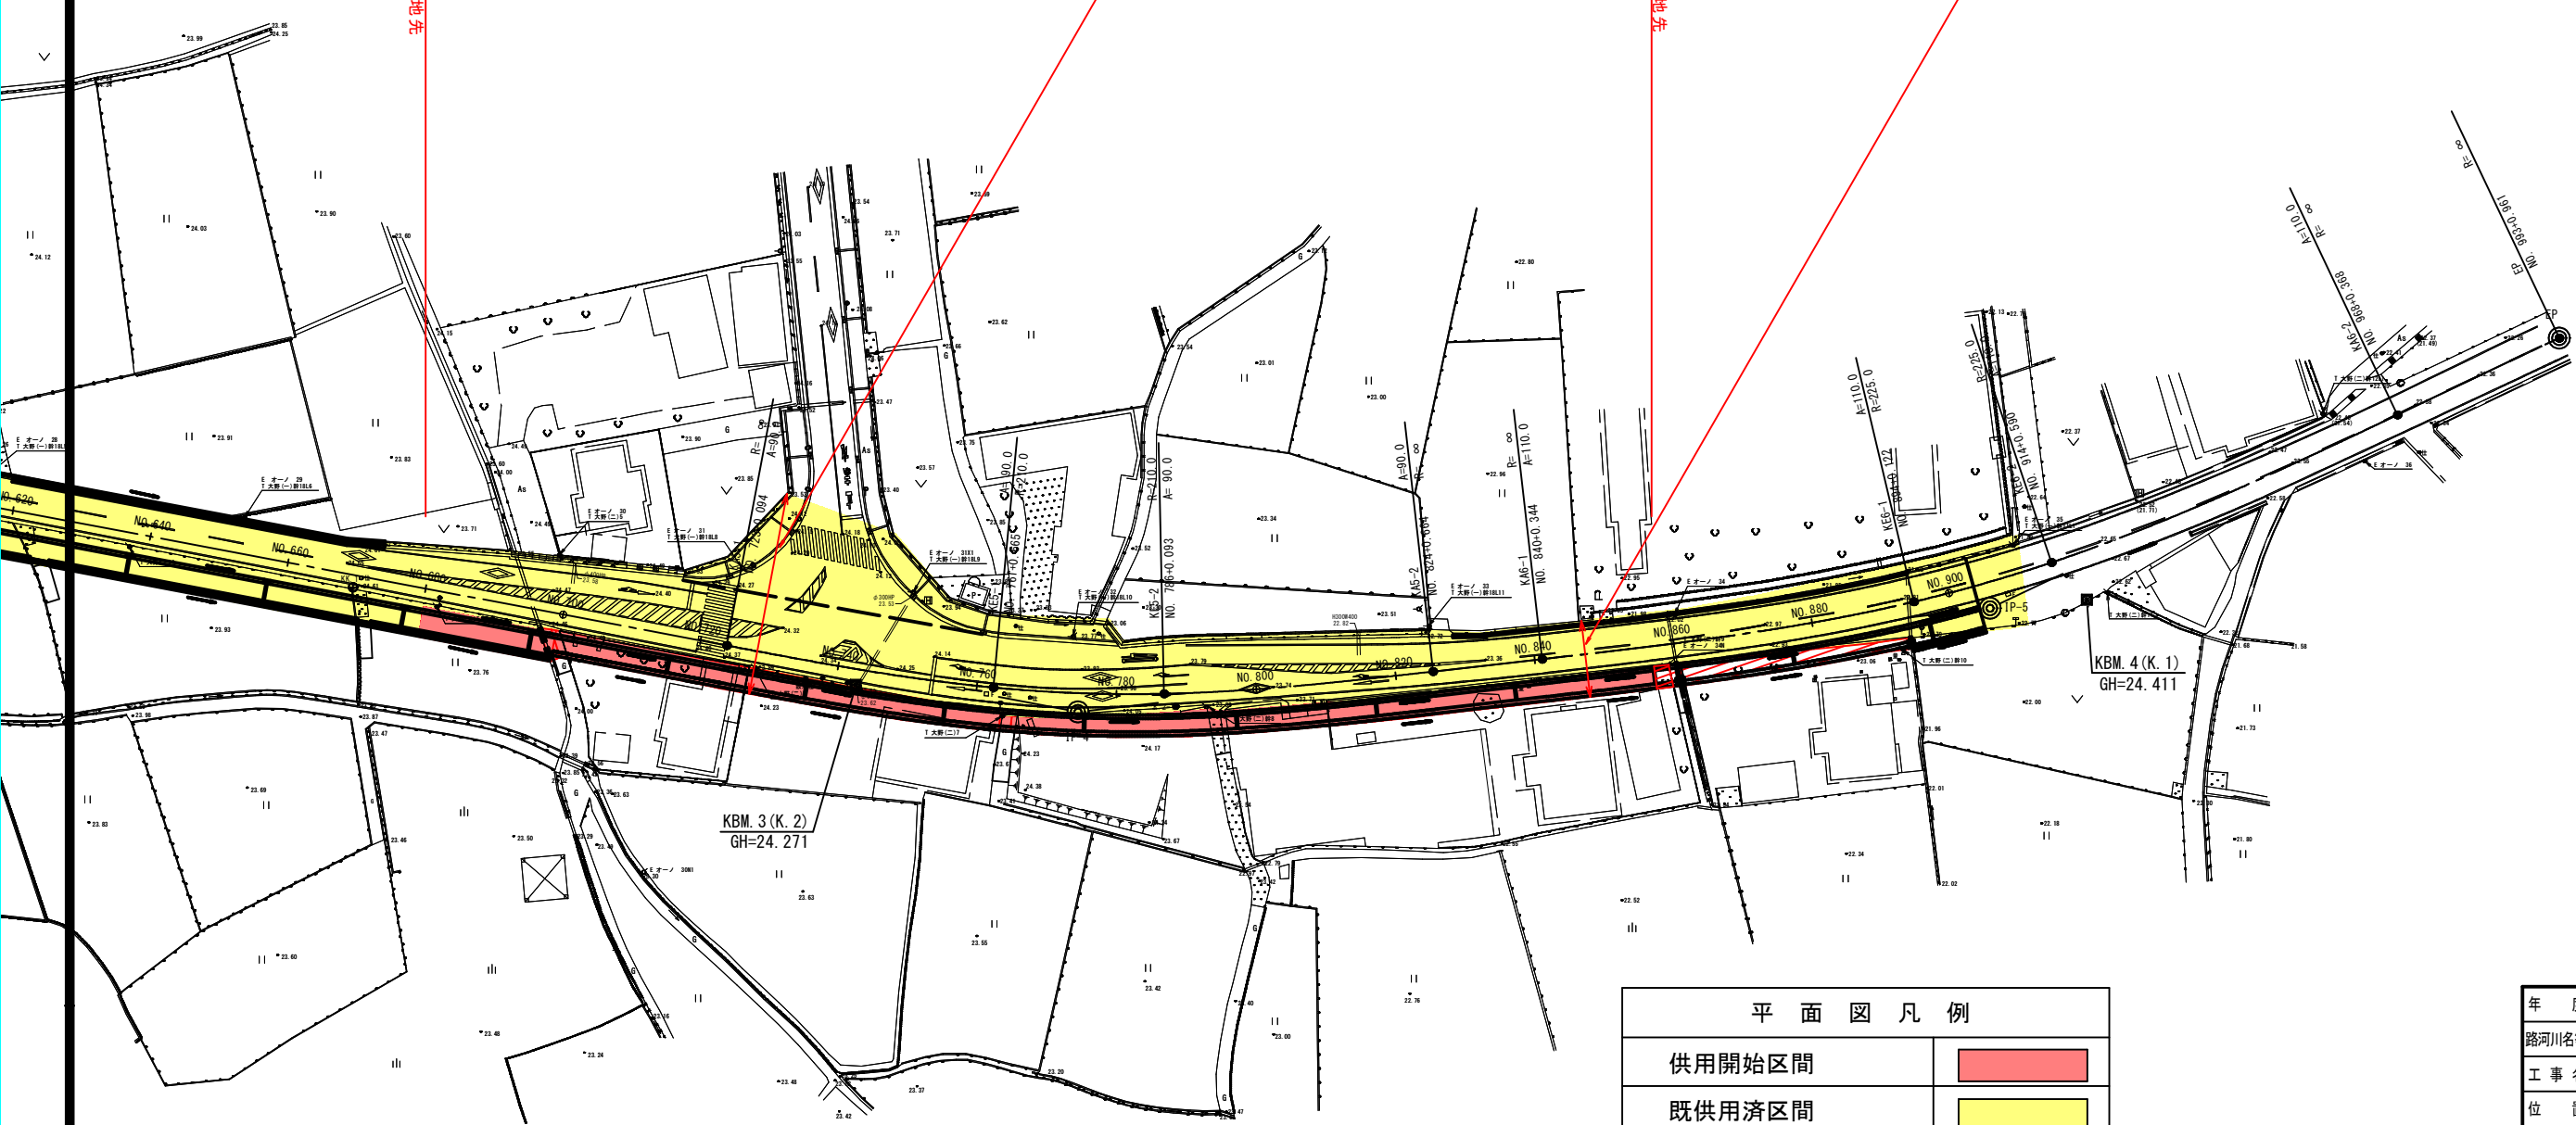

平面図凡例	
供用開始区間	
既供用済区間	
未供用区間	

年度	令和8年度 供用開始
路河川名等	県道財田西豊中線(大野工区)
工事名	
位置	三豊市山本町大野
図面名	平面図
縮尺	S=1:500 図面番号
作成年月日	令和 年 月 日
会社名	
事業者名	西讃土木事務所