


平面図 S=1:500

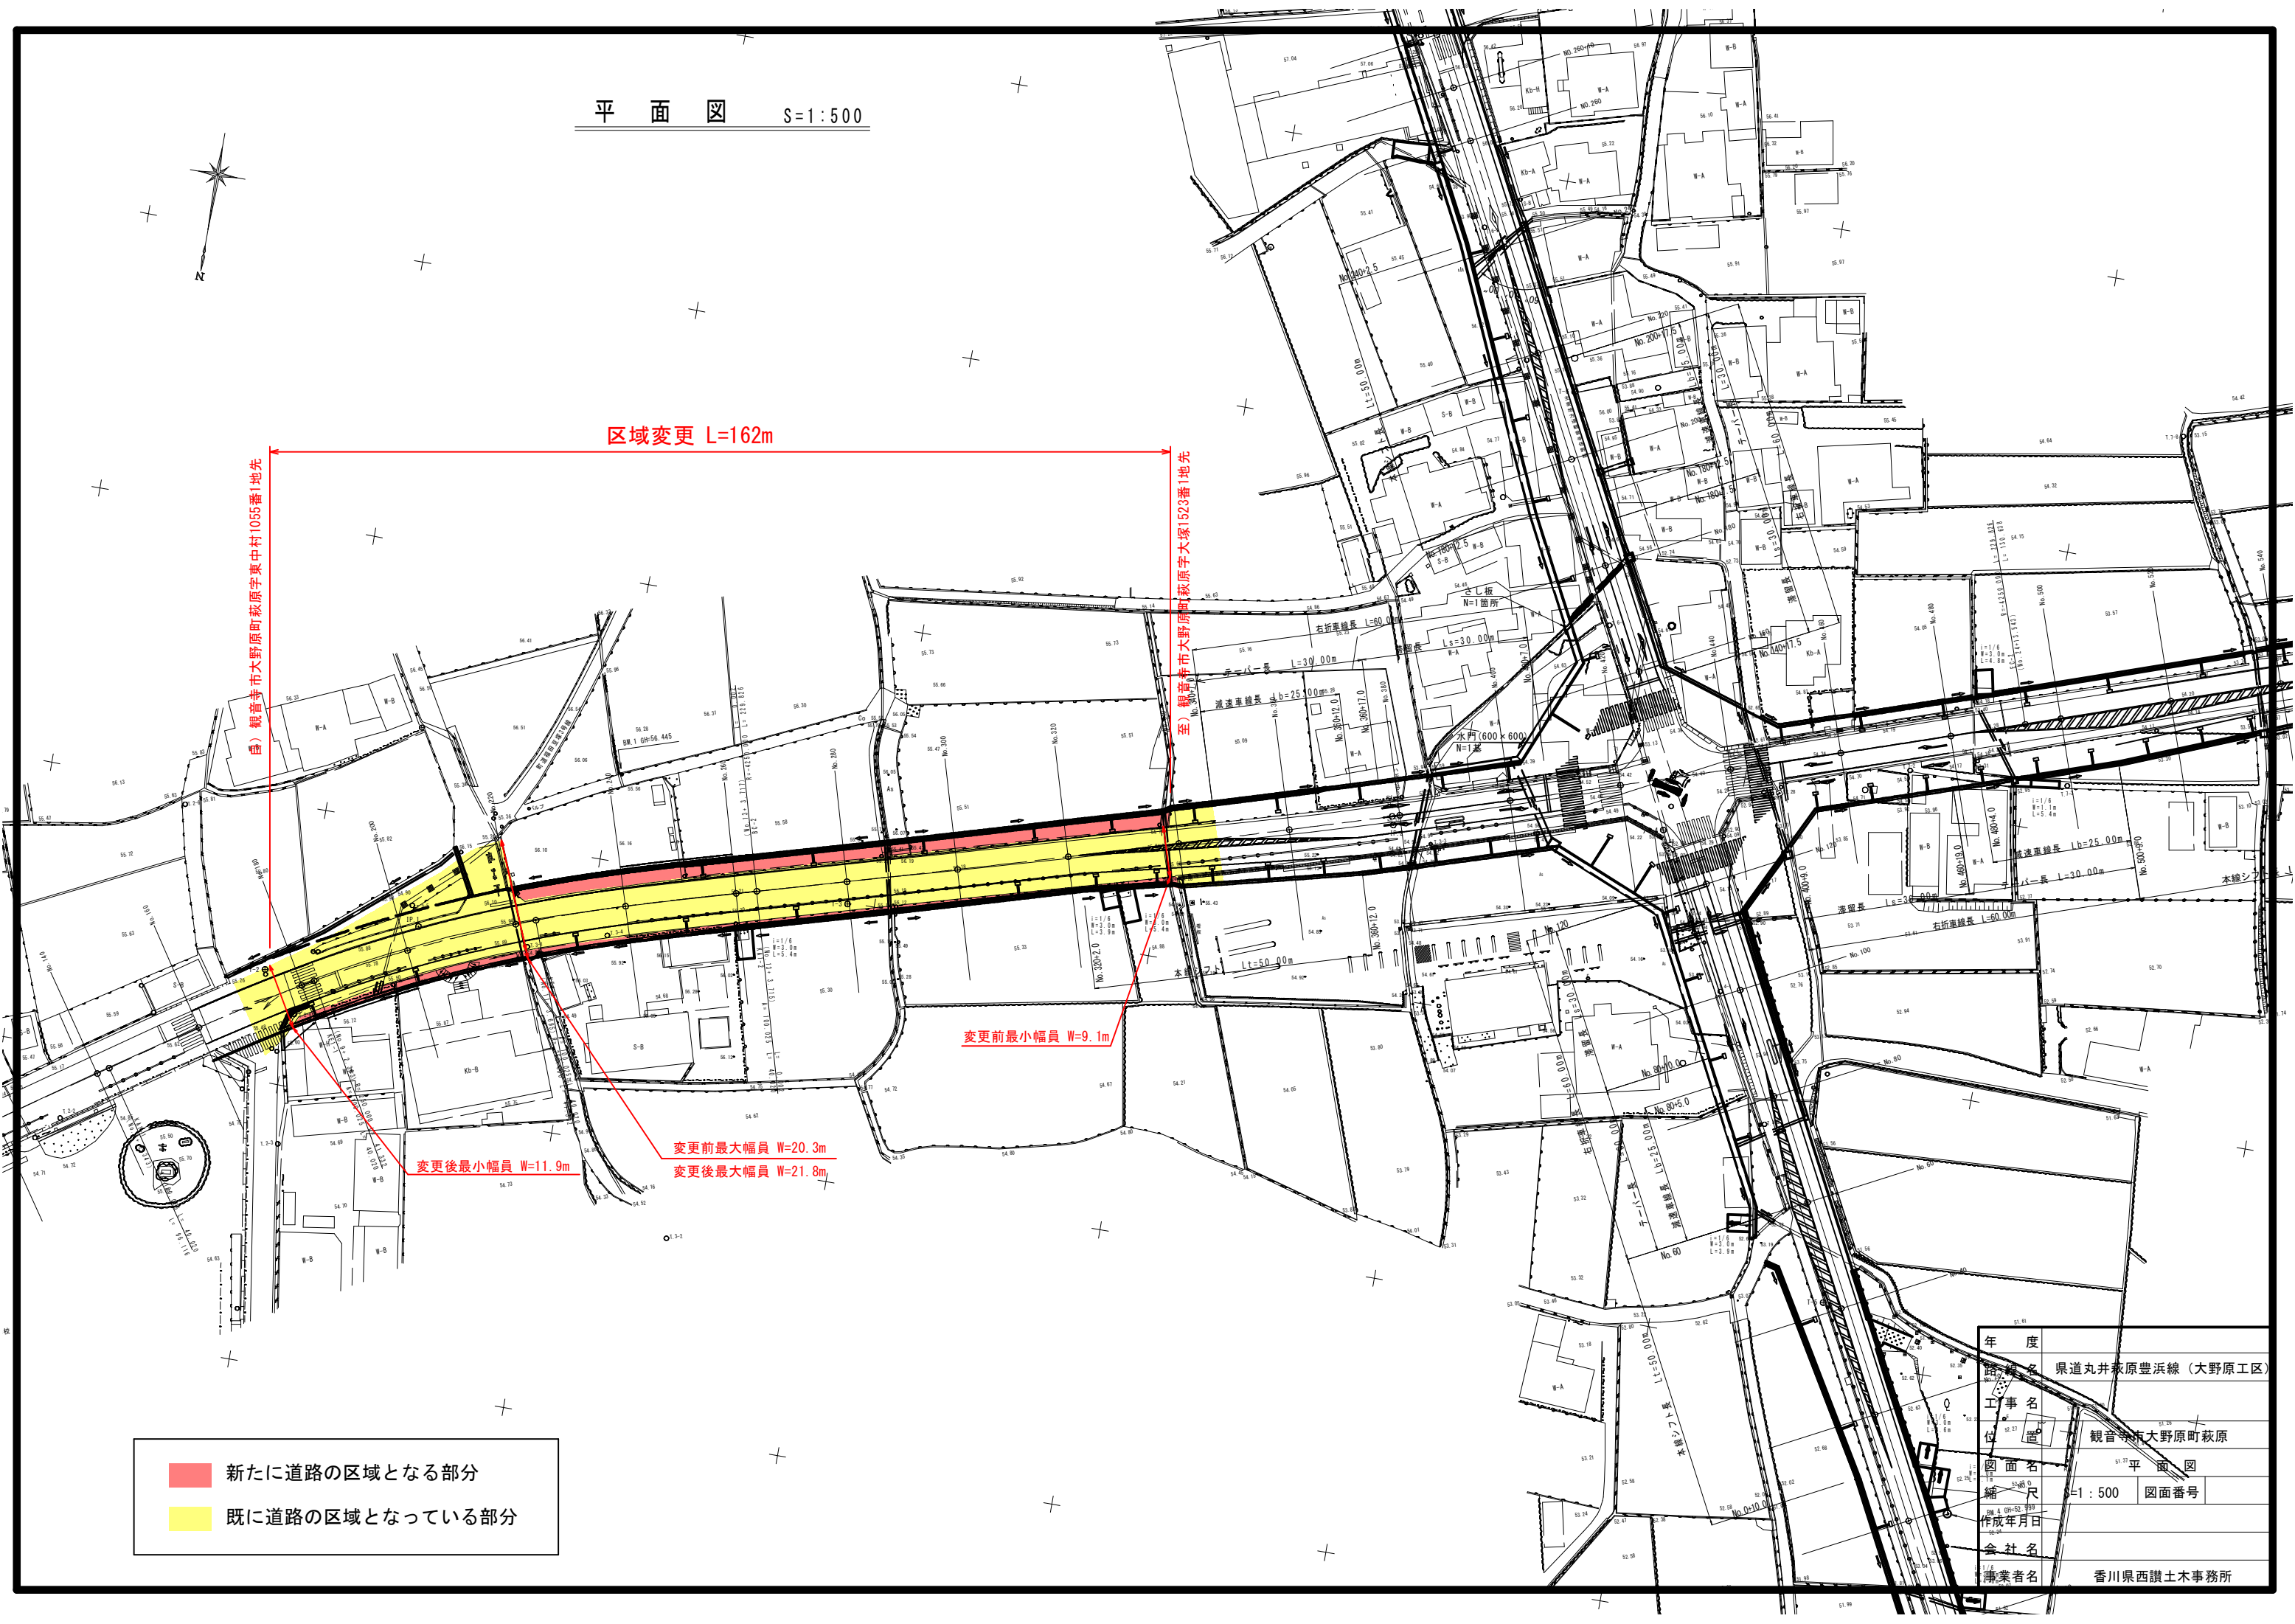

自) 観音寺市大野原町萩原字東中村1055番1地先

至) 観音寺市大野原町萩原字大塚1523番1地先

区域変更 L=162m

変更前最小幅員 W=9.1m

変更後最小幅員 W=11.9m

変更前最大幅員 W=20.3m

変更後最大幅員 W=21.8m

- 新たに道路の区域となる部分
- 既に道路の区域となっている部分

年度	令和4年度
路線名	県道丸井萩原豊浜線（大野原工区）
工事名	観音寺市大野原町萩原
図面名	平面図
縮尺	S=1:500
図面番号	
作成年月日	令和4年10月10日
会社名	香川県西讃土木事務所
事業者名	