


平面図 S=1:500
(観音寺市柞田町地内)

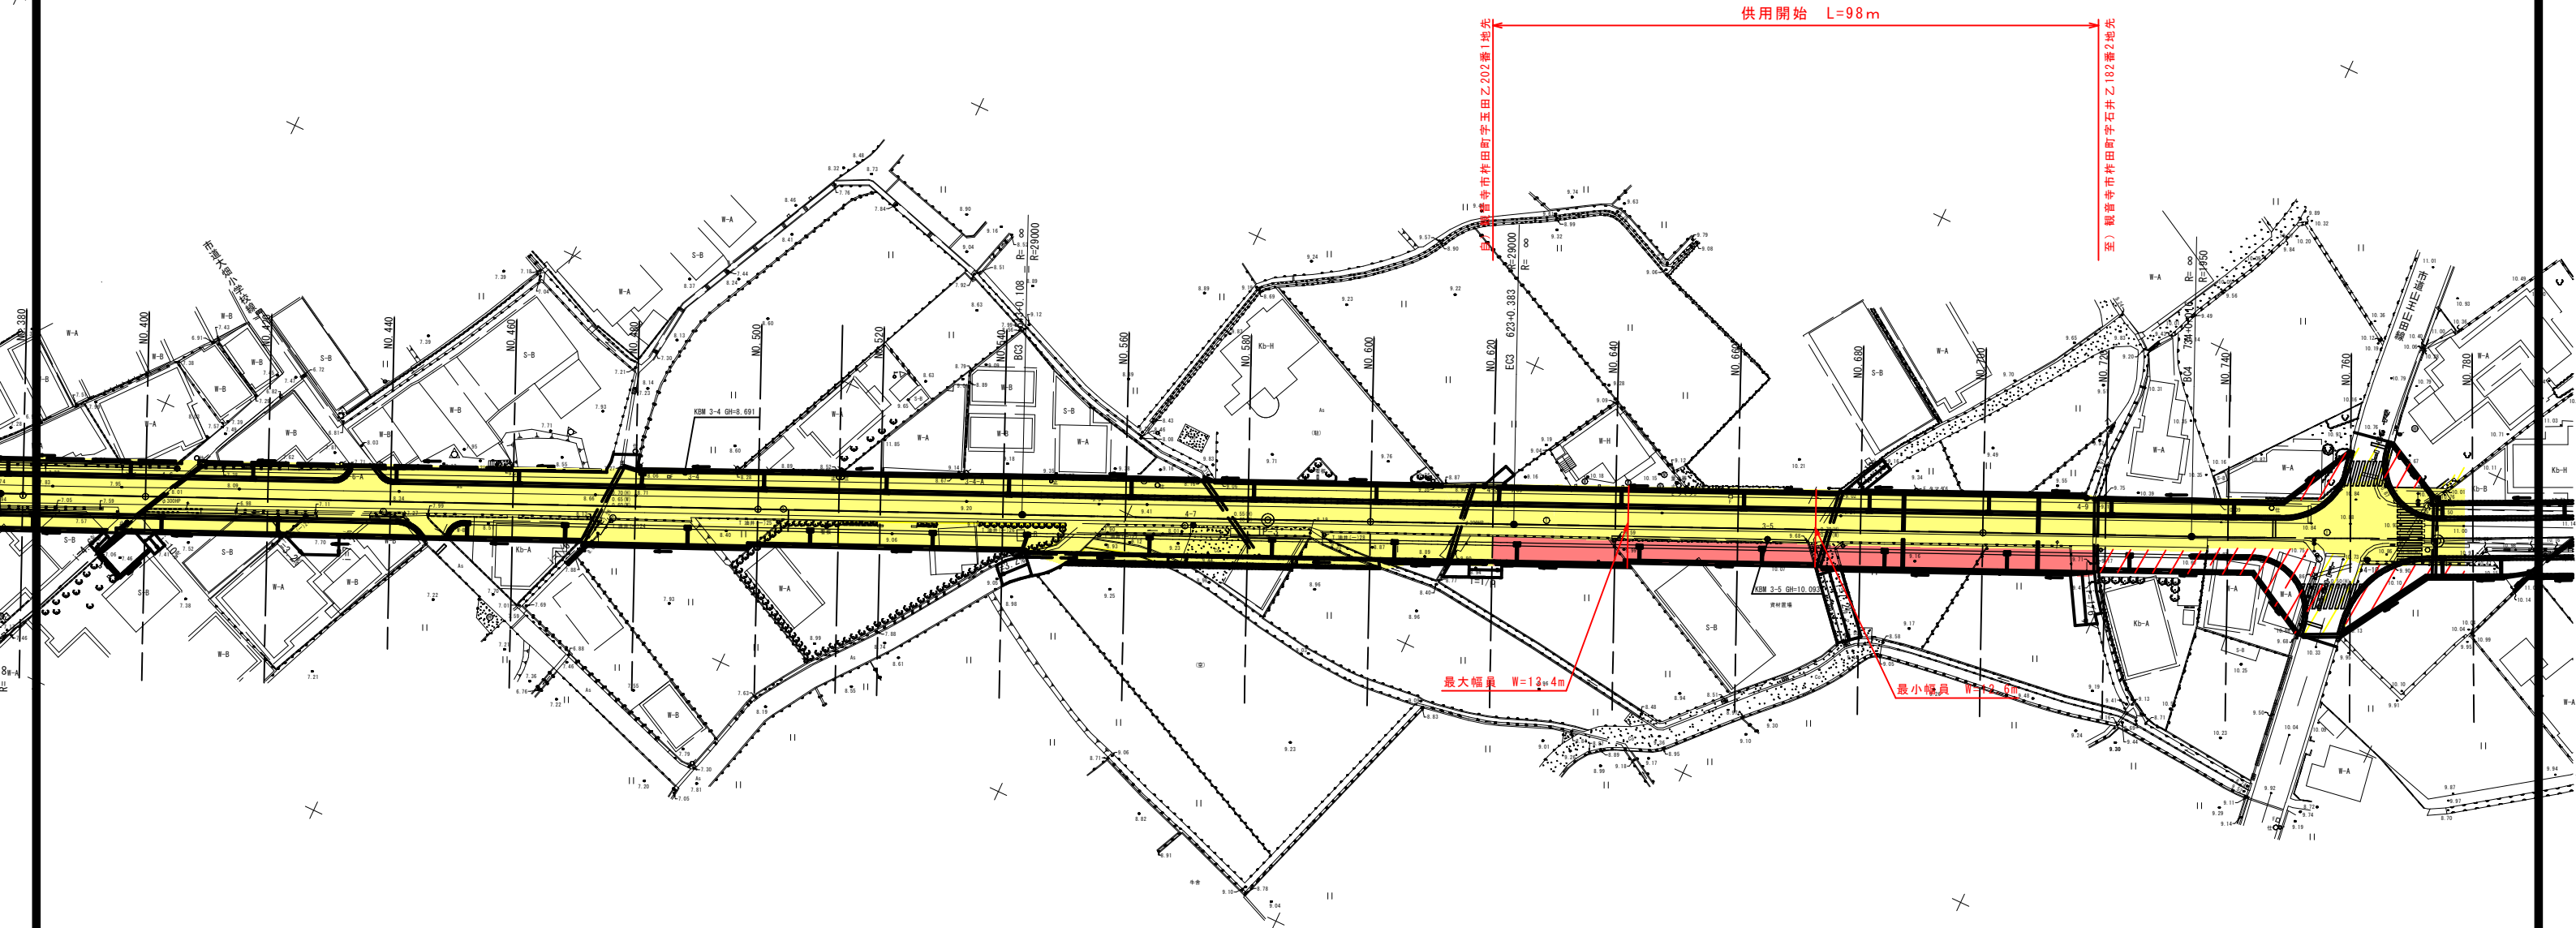

- 供用開始区間
- 既供用済区間
- 未供用区間
- その他

年度	令和 8 年度		設計図
路線川名等	県道観音寺佐野線		
工事名			
位置	観音寺市柞田町		
図面名	平面図		
縮尺	S=1:500	図面番号	
作成年月日			
会社名			
事業者名			