



# 栗林公園山林区域平面図（区画詳細図）

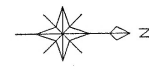

R8山林部防除区域 14.5ha

別図 1

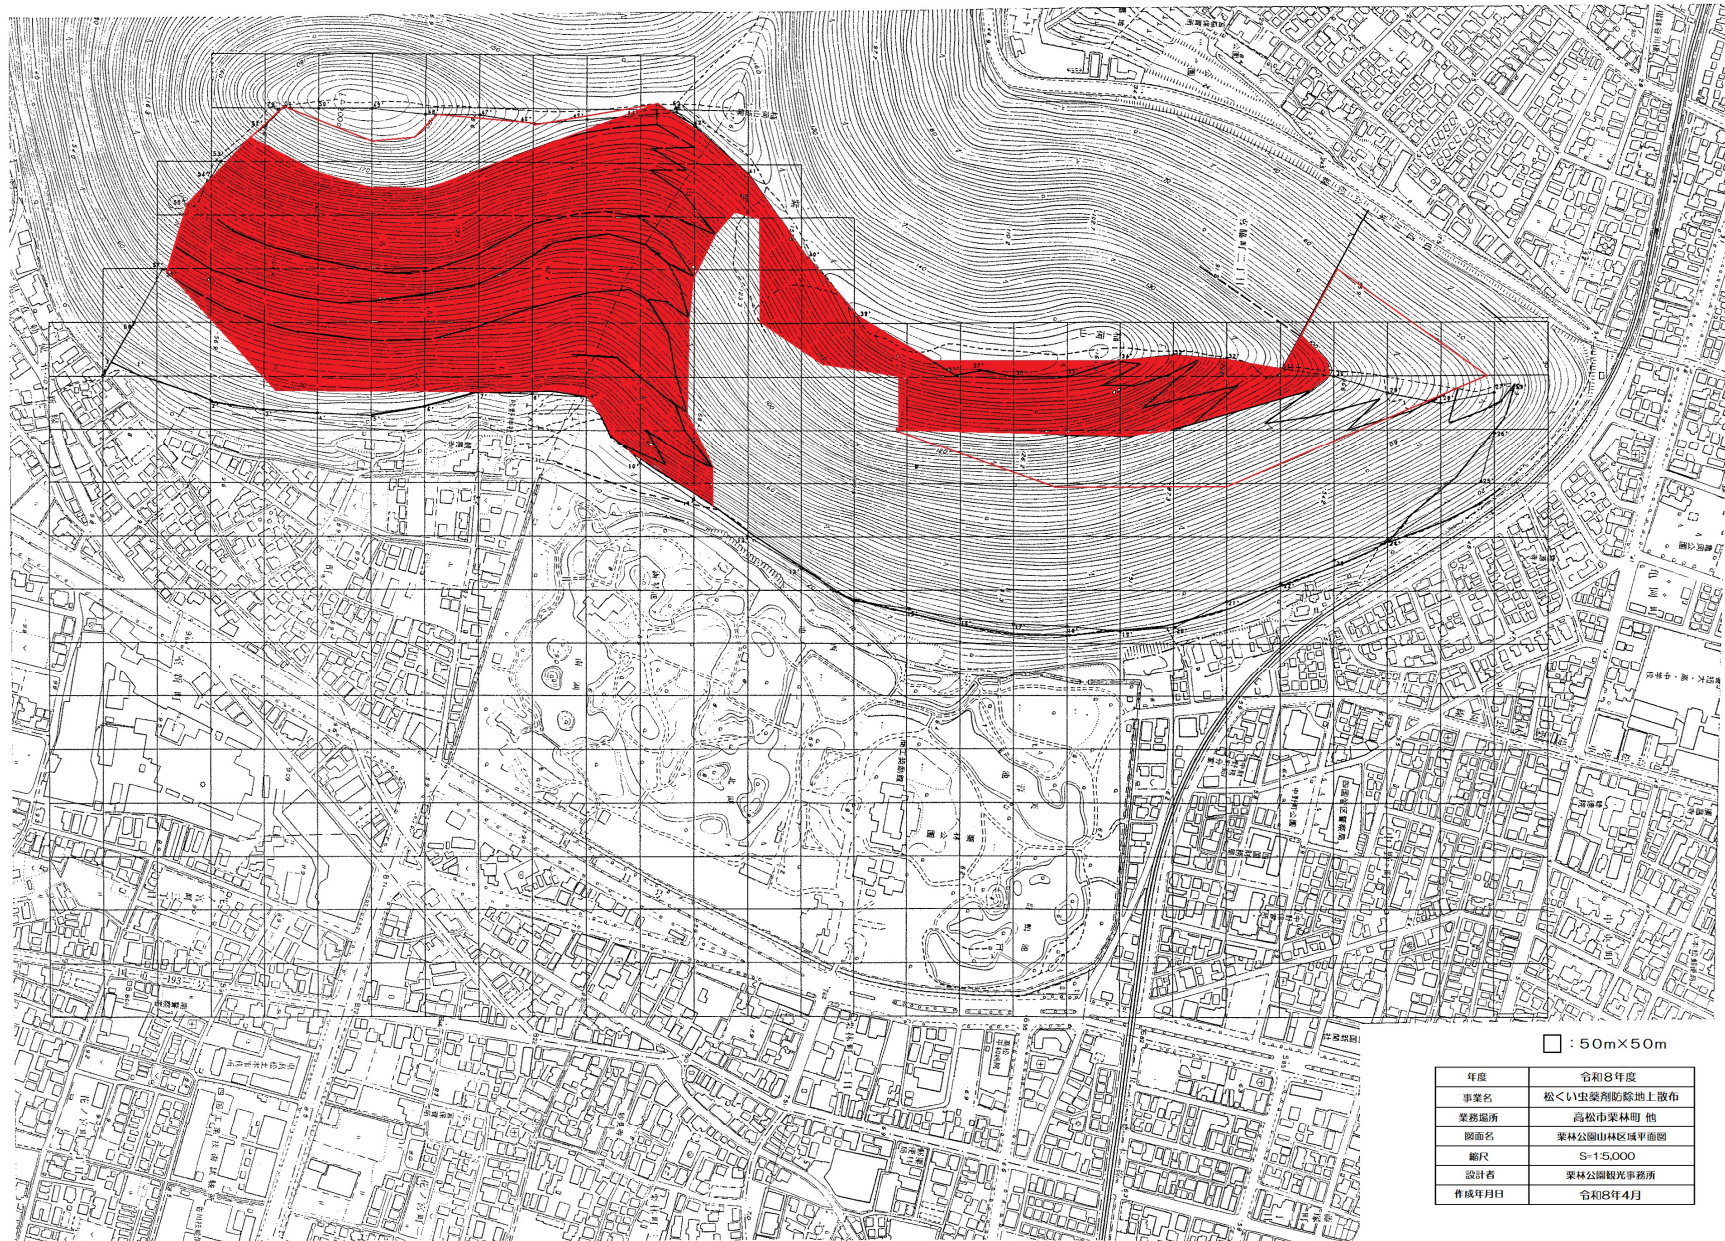

□ : 50m×50m

年度	令和8年度
事業名	松くい虫薬剤防除地上散布
業務場所	高松市栗林町 他
図面名	栗林公園山林区域平面図
縮尺	S-15,000
設計者	栗林公園観光事務所
作成年月日	令和8年4月