






高松コリドー
 図面名 配置図
 縮尺 1/2,000

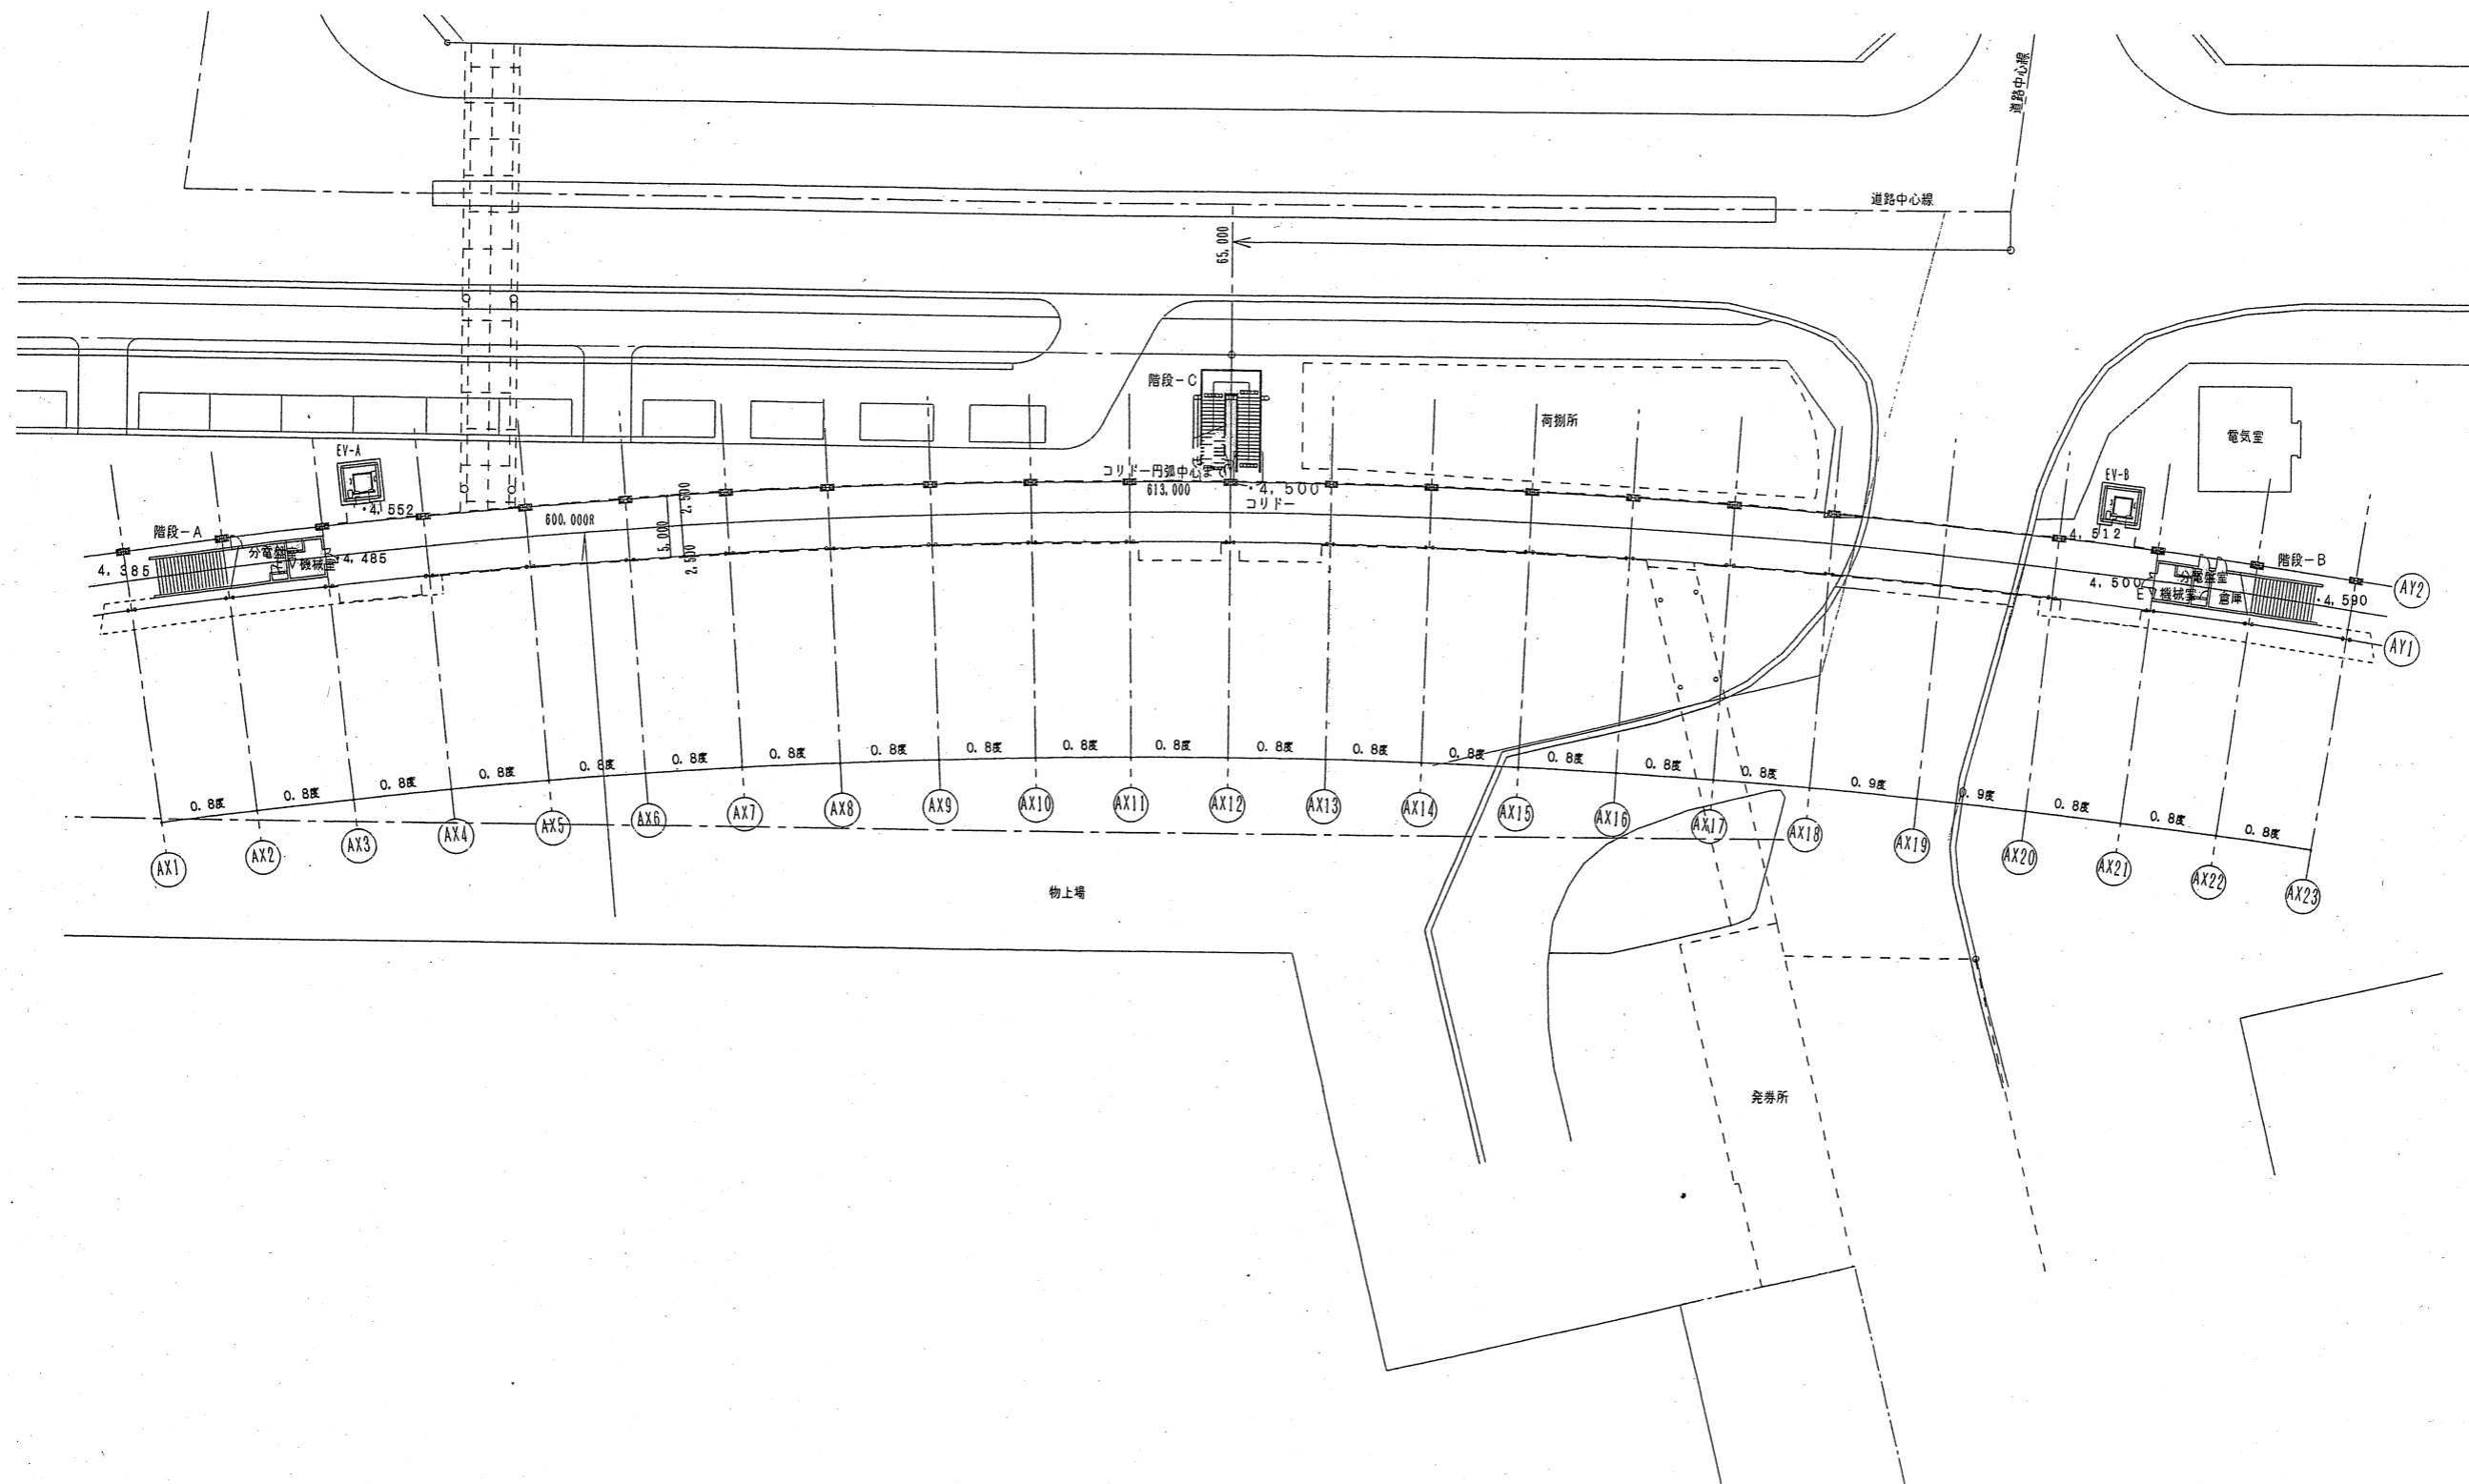

図面名	高松コリドー 1階平面図
縮尺	1/600

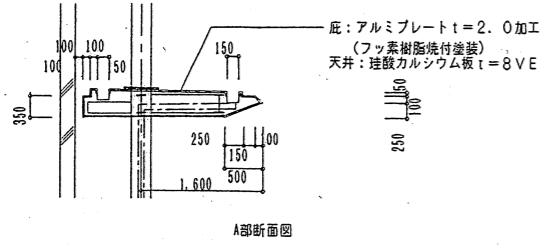


- 通水管 VP200φ半割
- 通気管 VP100φ
- EV配管用スリーブ 250φ

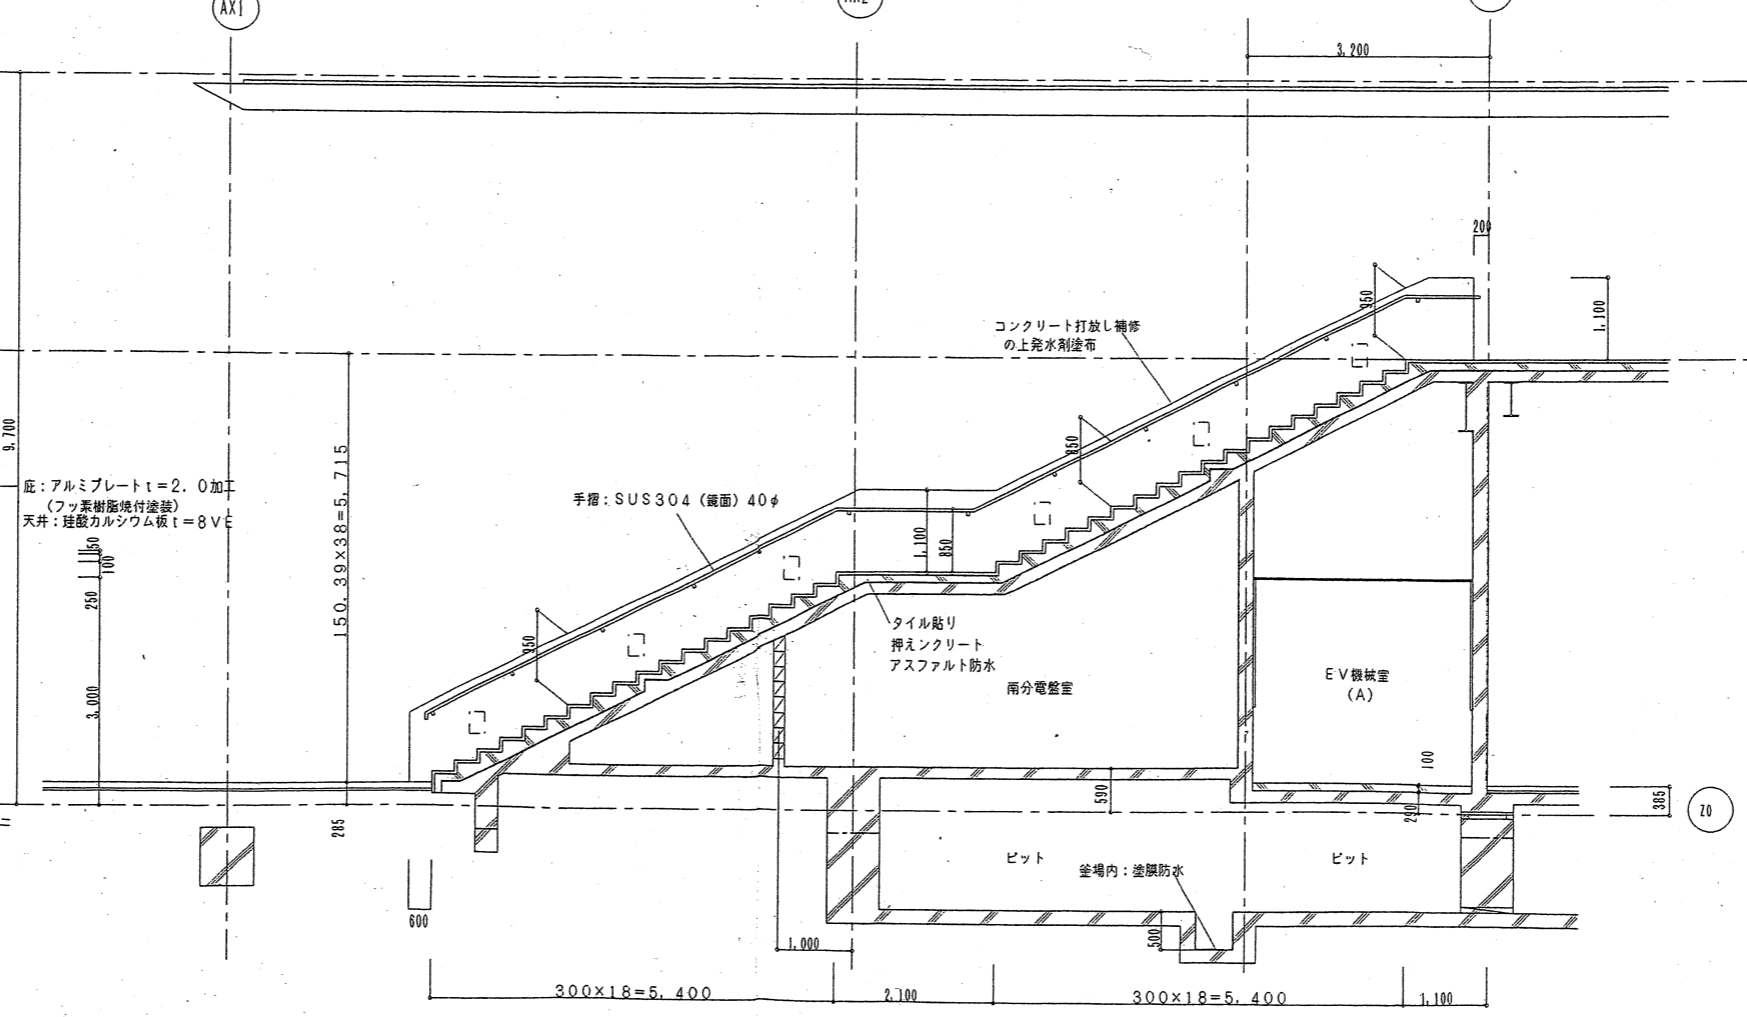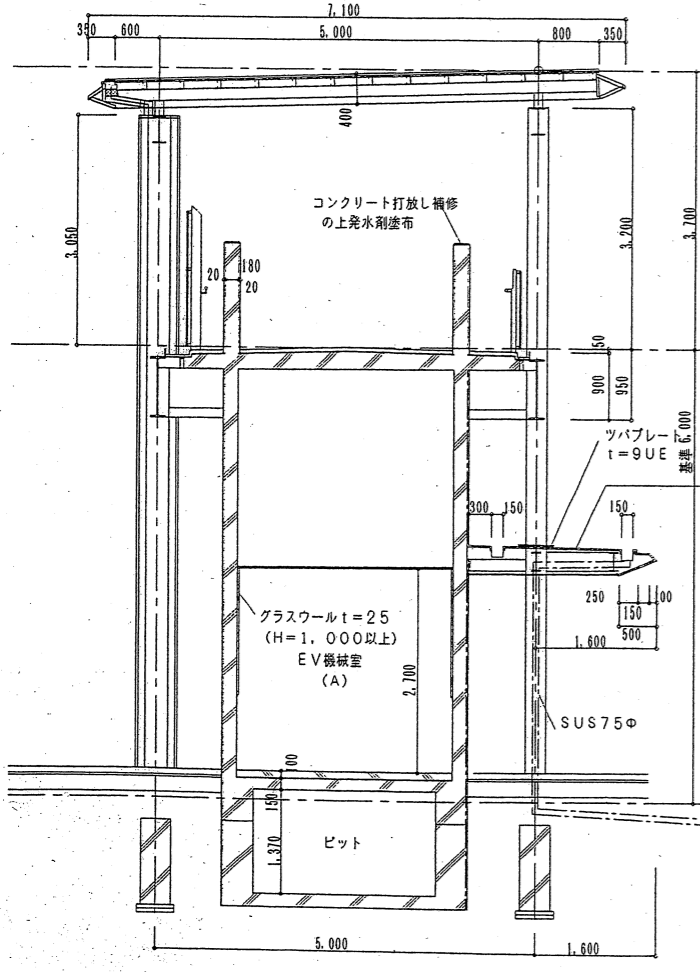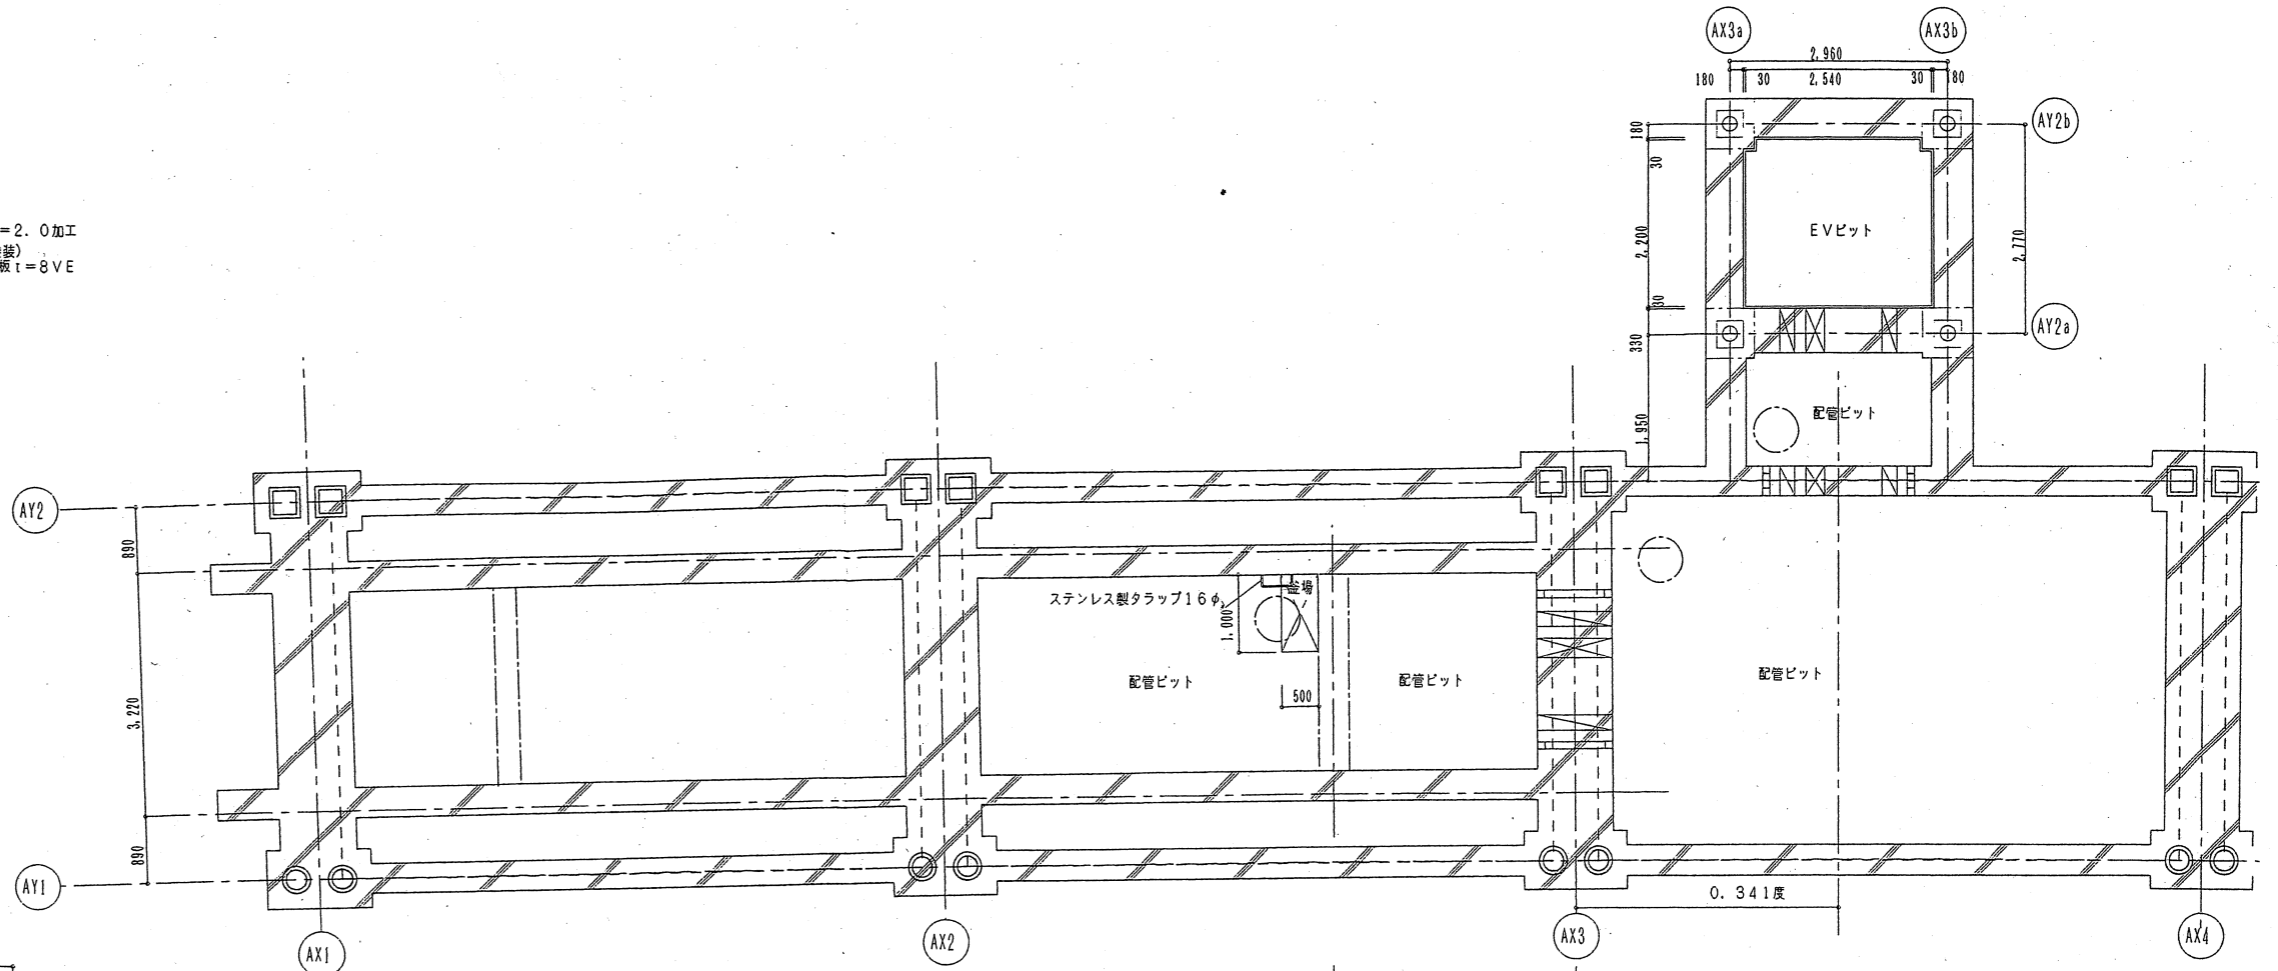


Z0=CDL4,100
CDL±0=TP-1,391

図面名	高松コリドー
縮尺	階段A廻り
	1/100

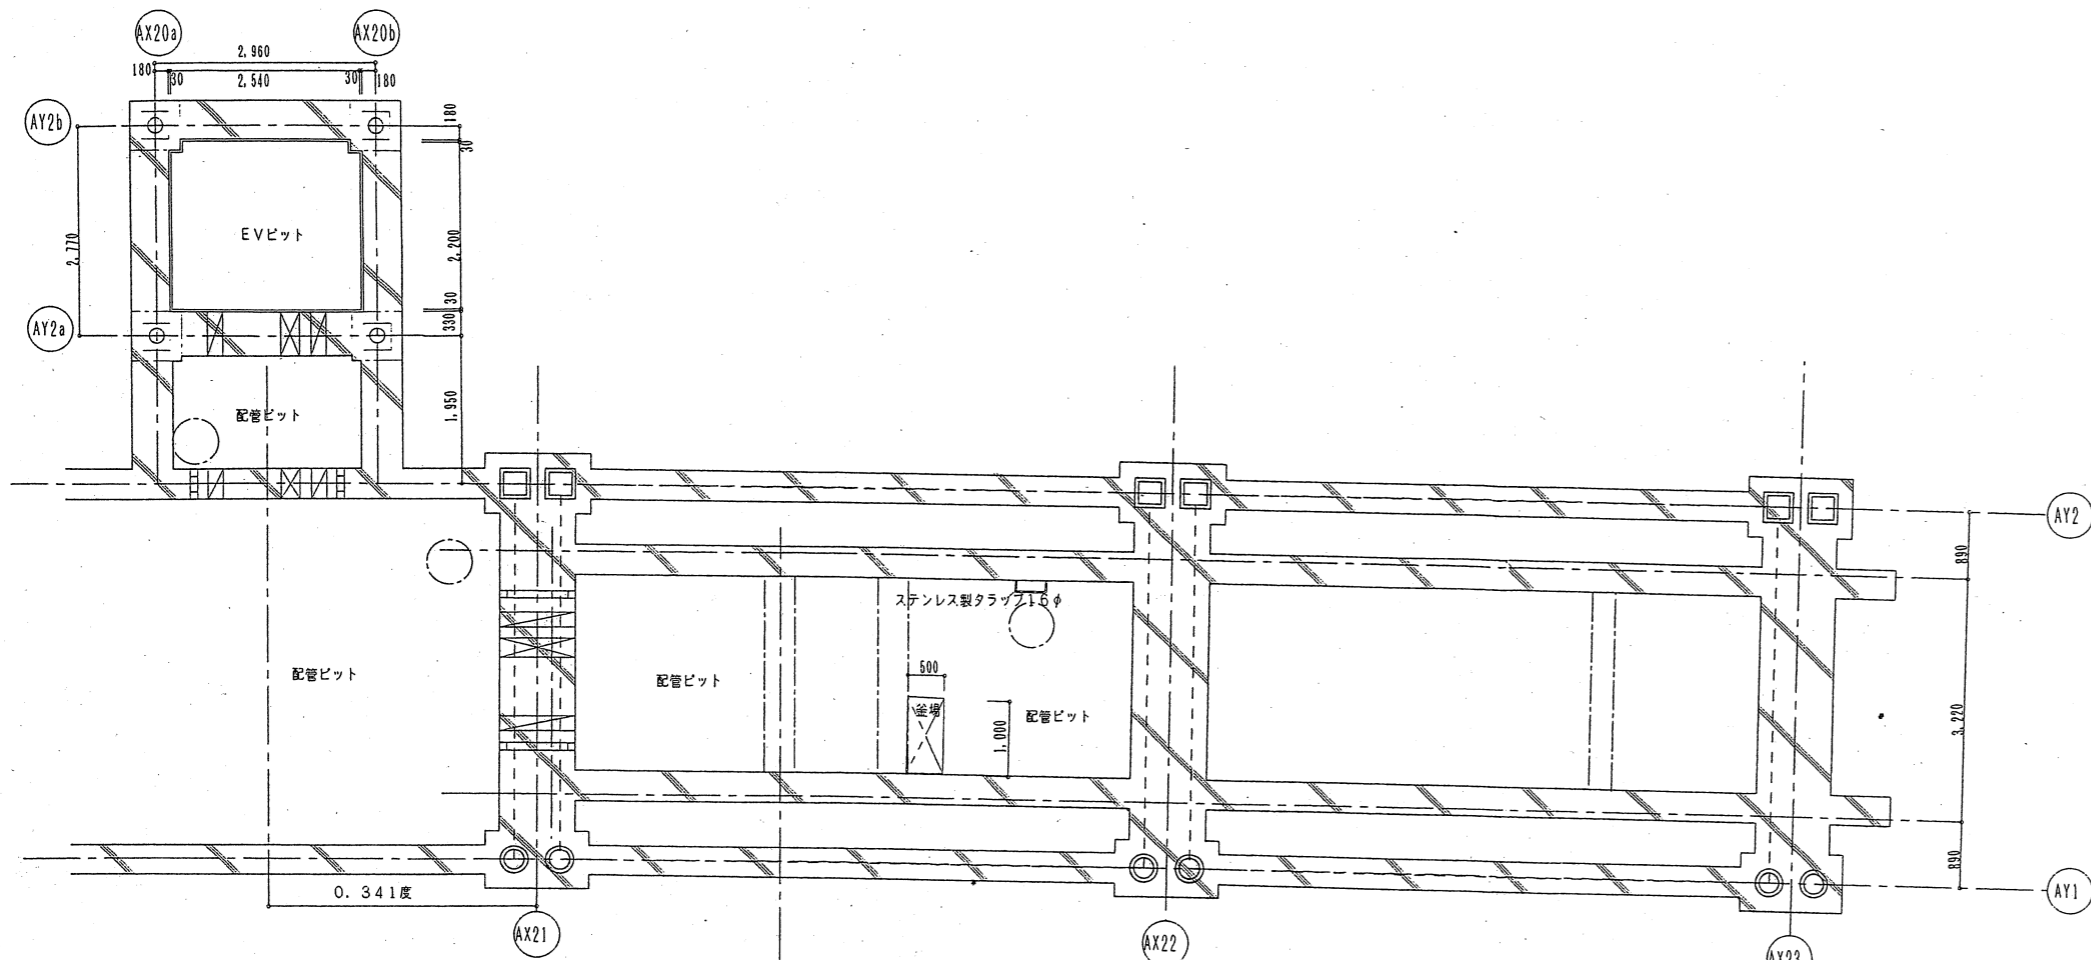

庇: アルミプレート t=2.0加工
(フッ素樹脂焼付塗装)
天井: 珪酸カルシウム板 t=8VE


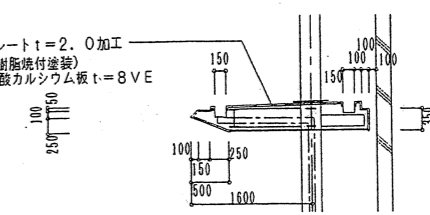


A部断面図

凡例

- 通水管 VP200φ半割
- 通気管 VP100φ
- EV配管用スリーブ 250φ

ピット平面図

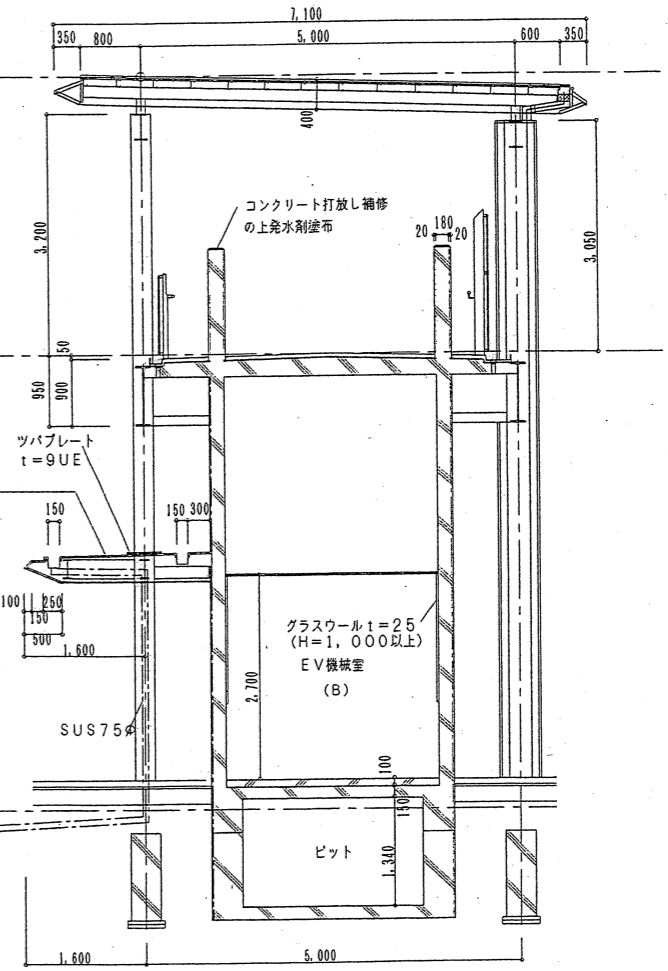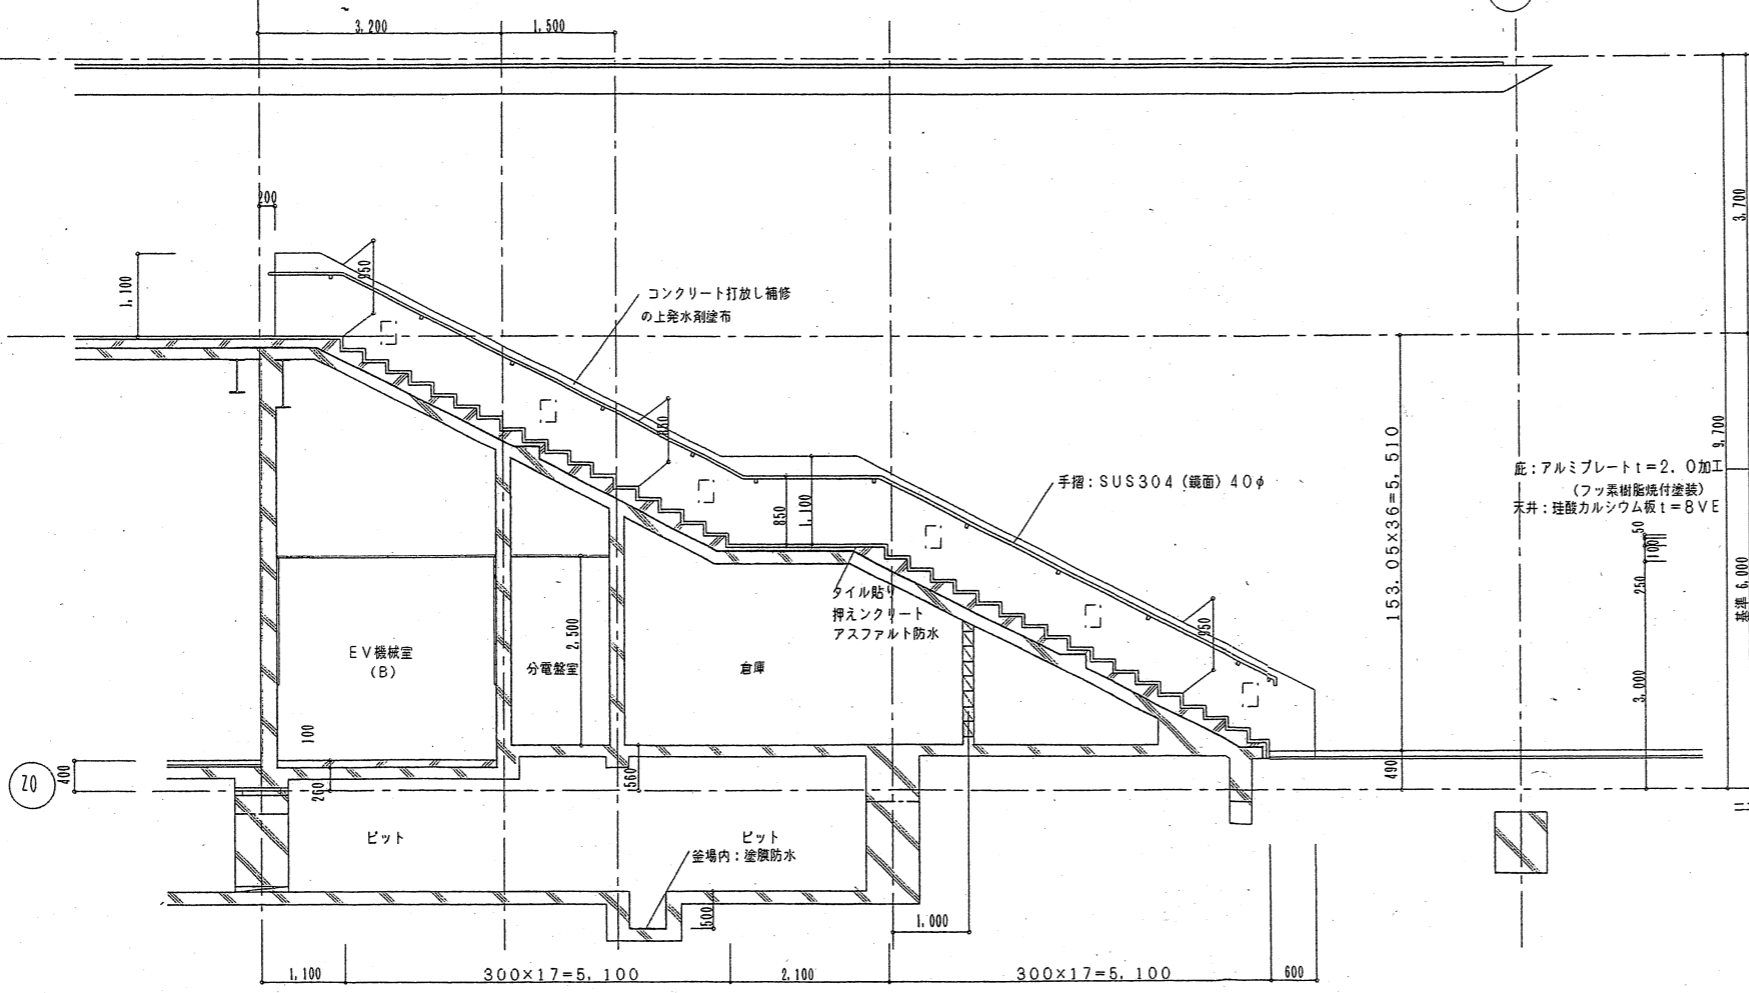

断面図

Z0=CDL4,100
CDL±0=TP-1,391

