


18 m

窓

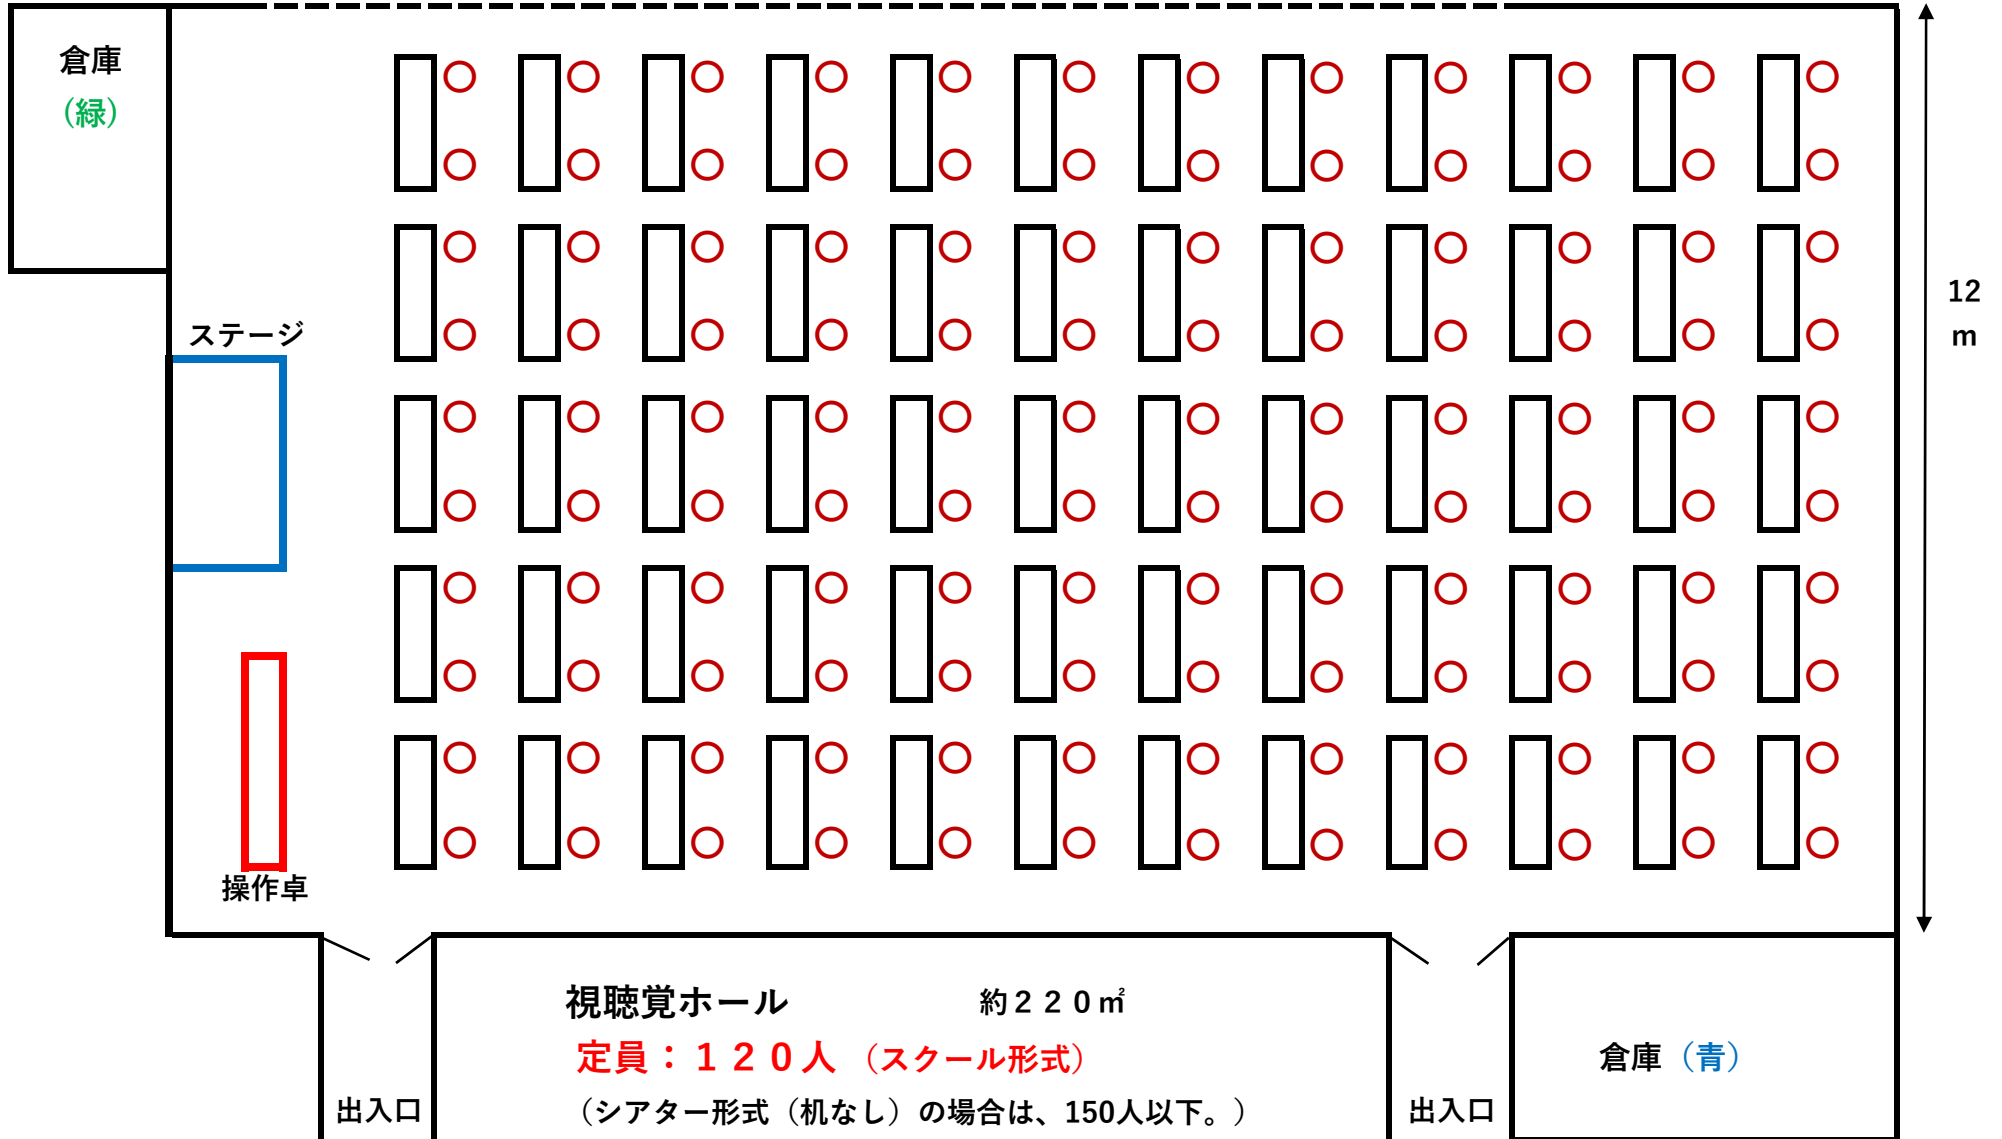

倉庫  
(緑)

ステージ

操作卓

12 m

出入口

視聴覚ホール

約220㎡

定員：120人 (スクール形式)

(シアター形式 (机なし) の場合は、150人以下。)

出入口

倉庫 (青)