県道観音寺善通寺線平面図 S=1:500

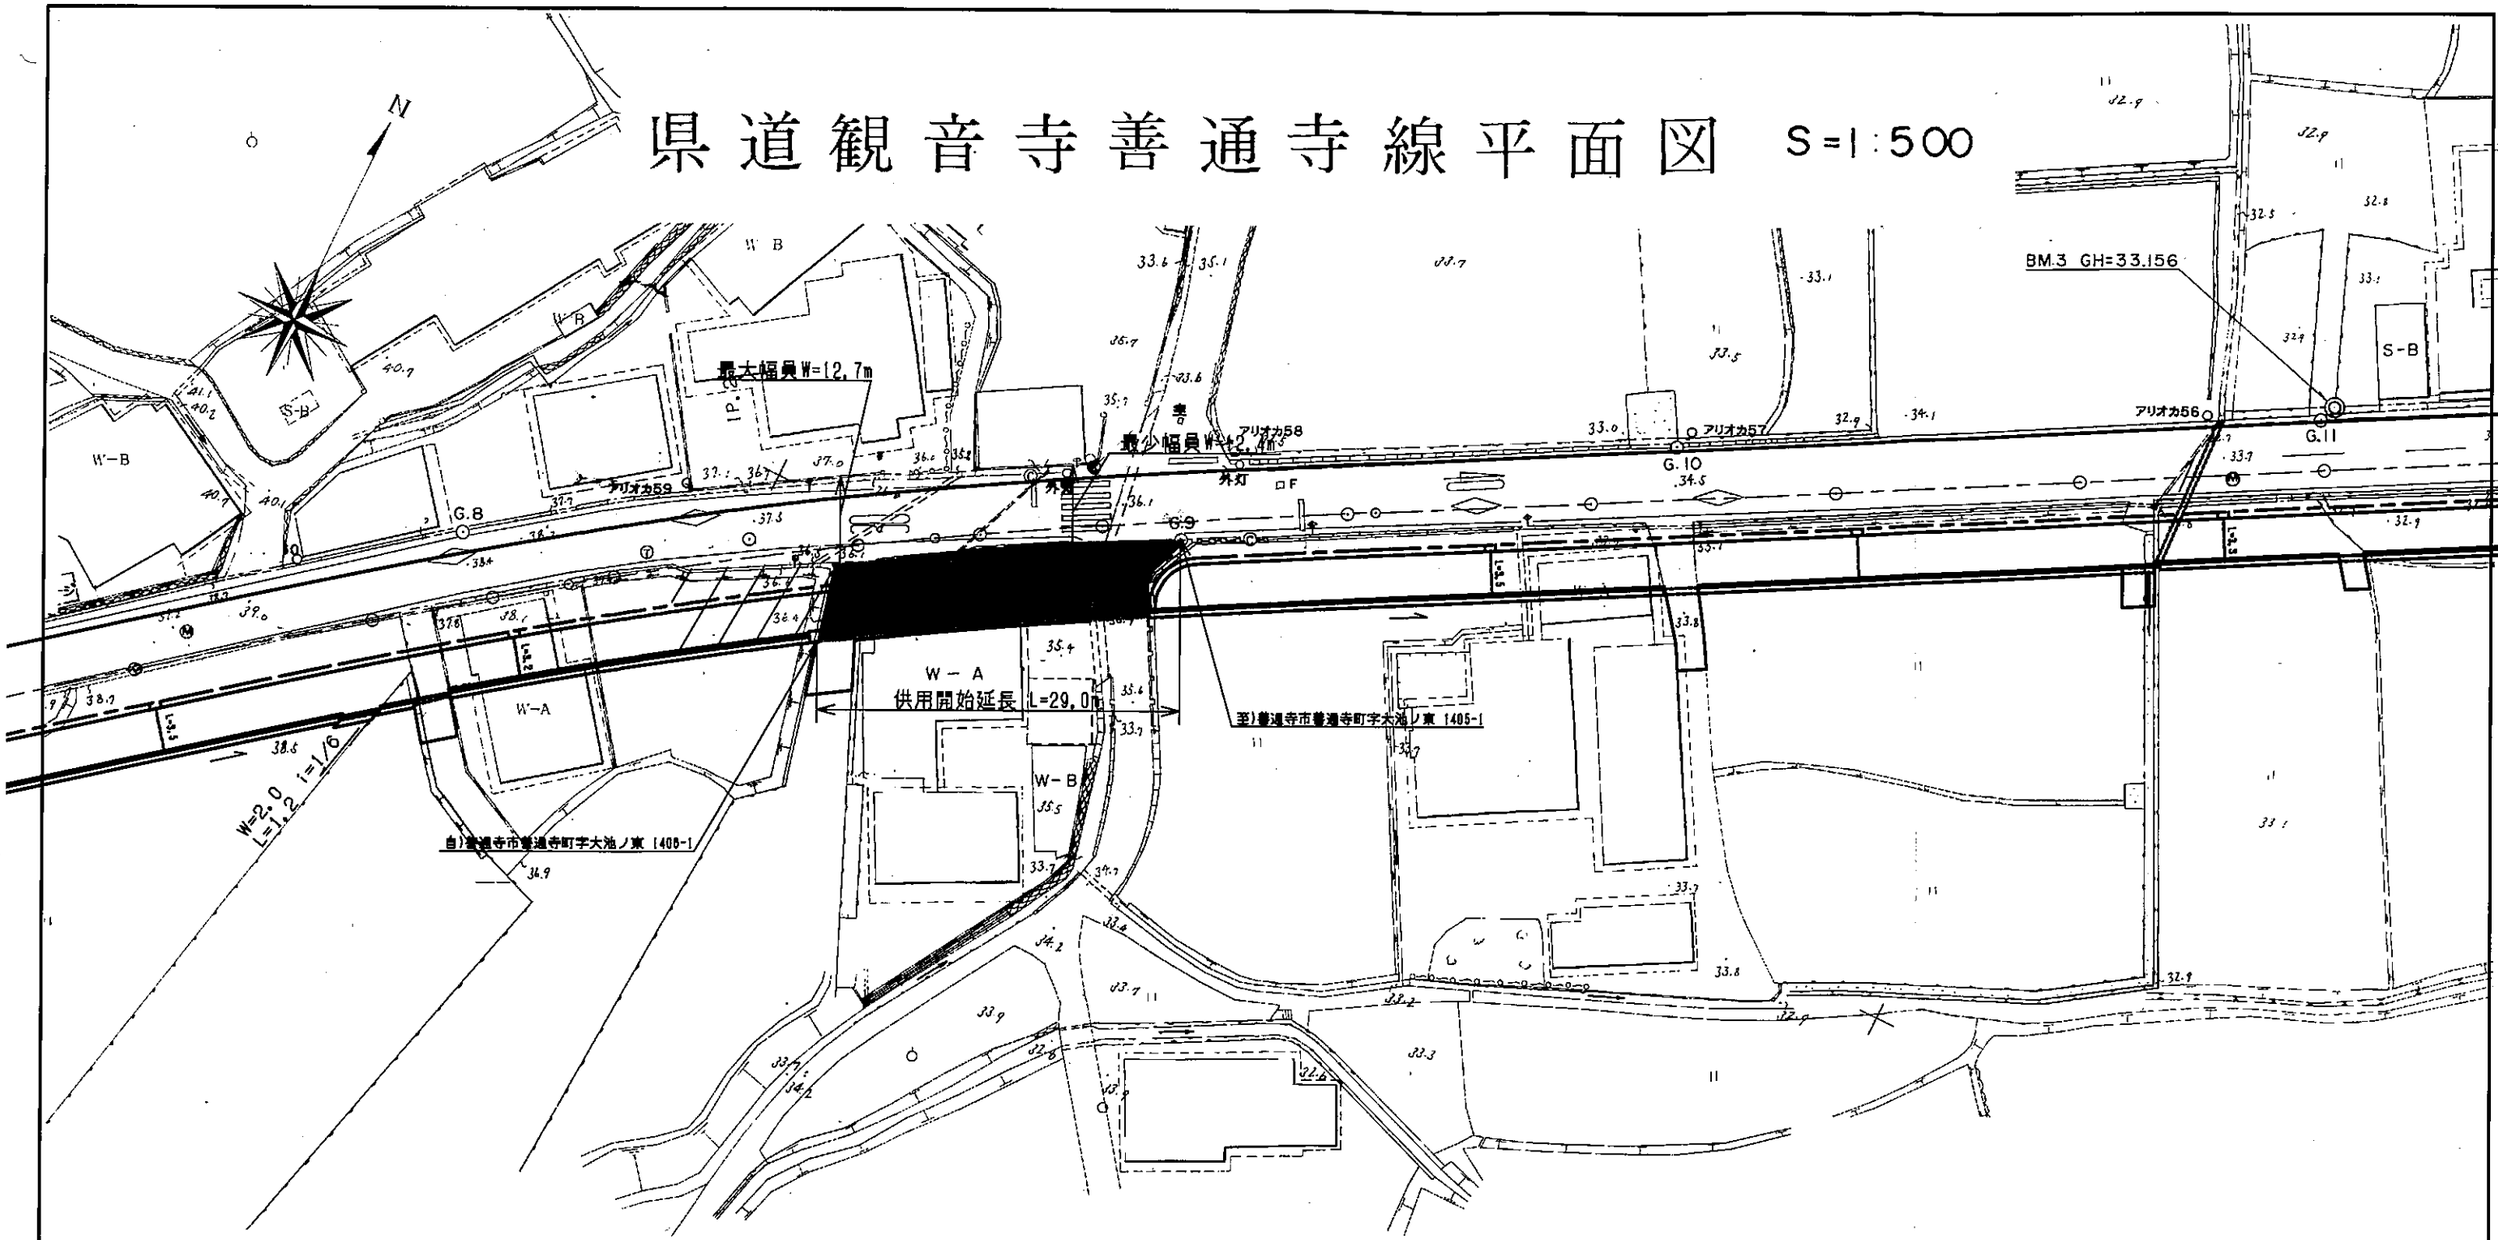

平面図凡例	着色表示
供用開始区間	
既供用済区間	黄色
未供用区間	赤色斜線

平成25年度 実施 設計図		
路線名	観音寺善通寺線	
工事名	交通安全施設整備工事	
位置	善通寺市 善通寺町	
図面名	平面図	
縮尺及単位	S=1:500	
設計者		
年月日	平成 年 月 日	
図番	——	2