


平面図 S=1:1000

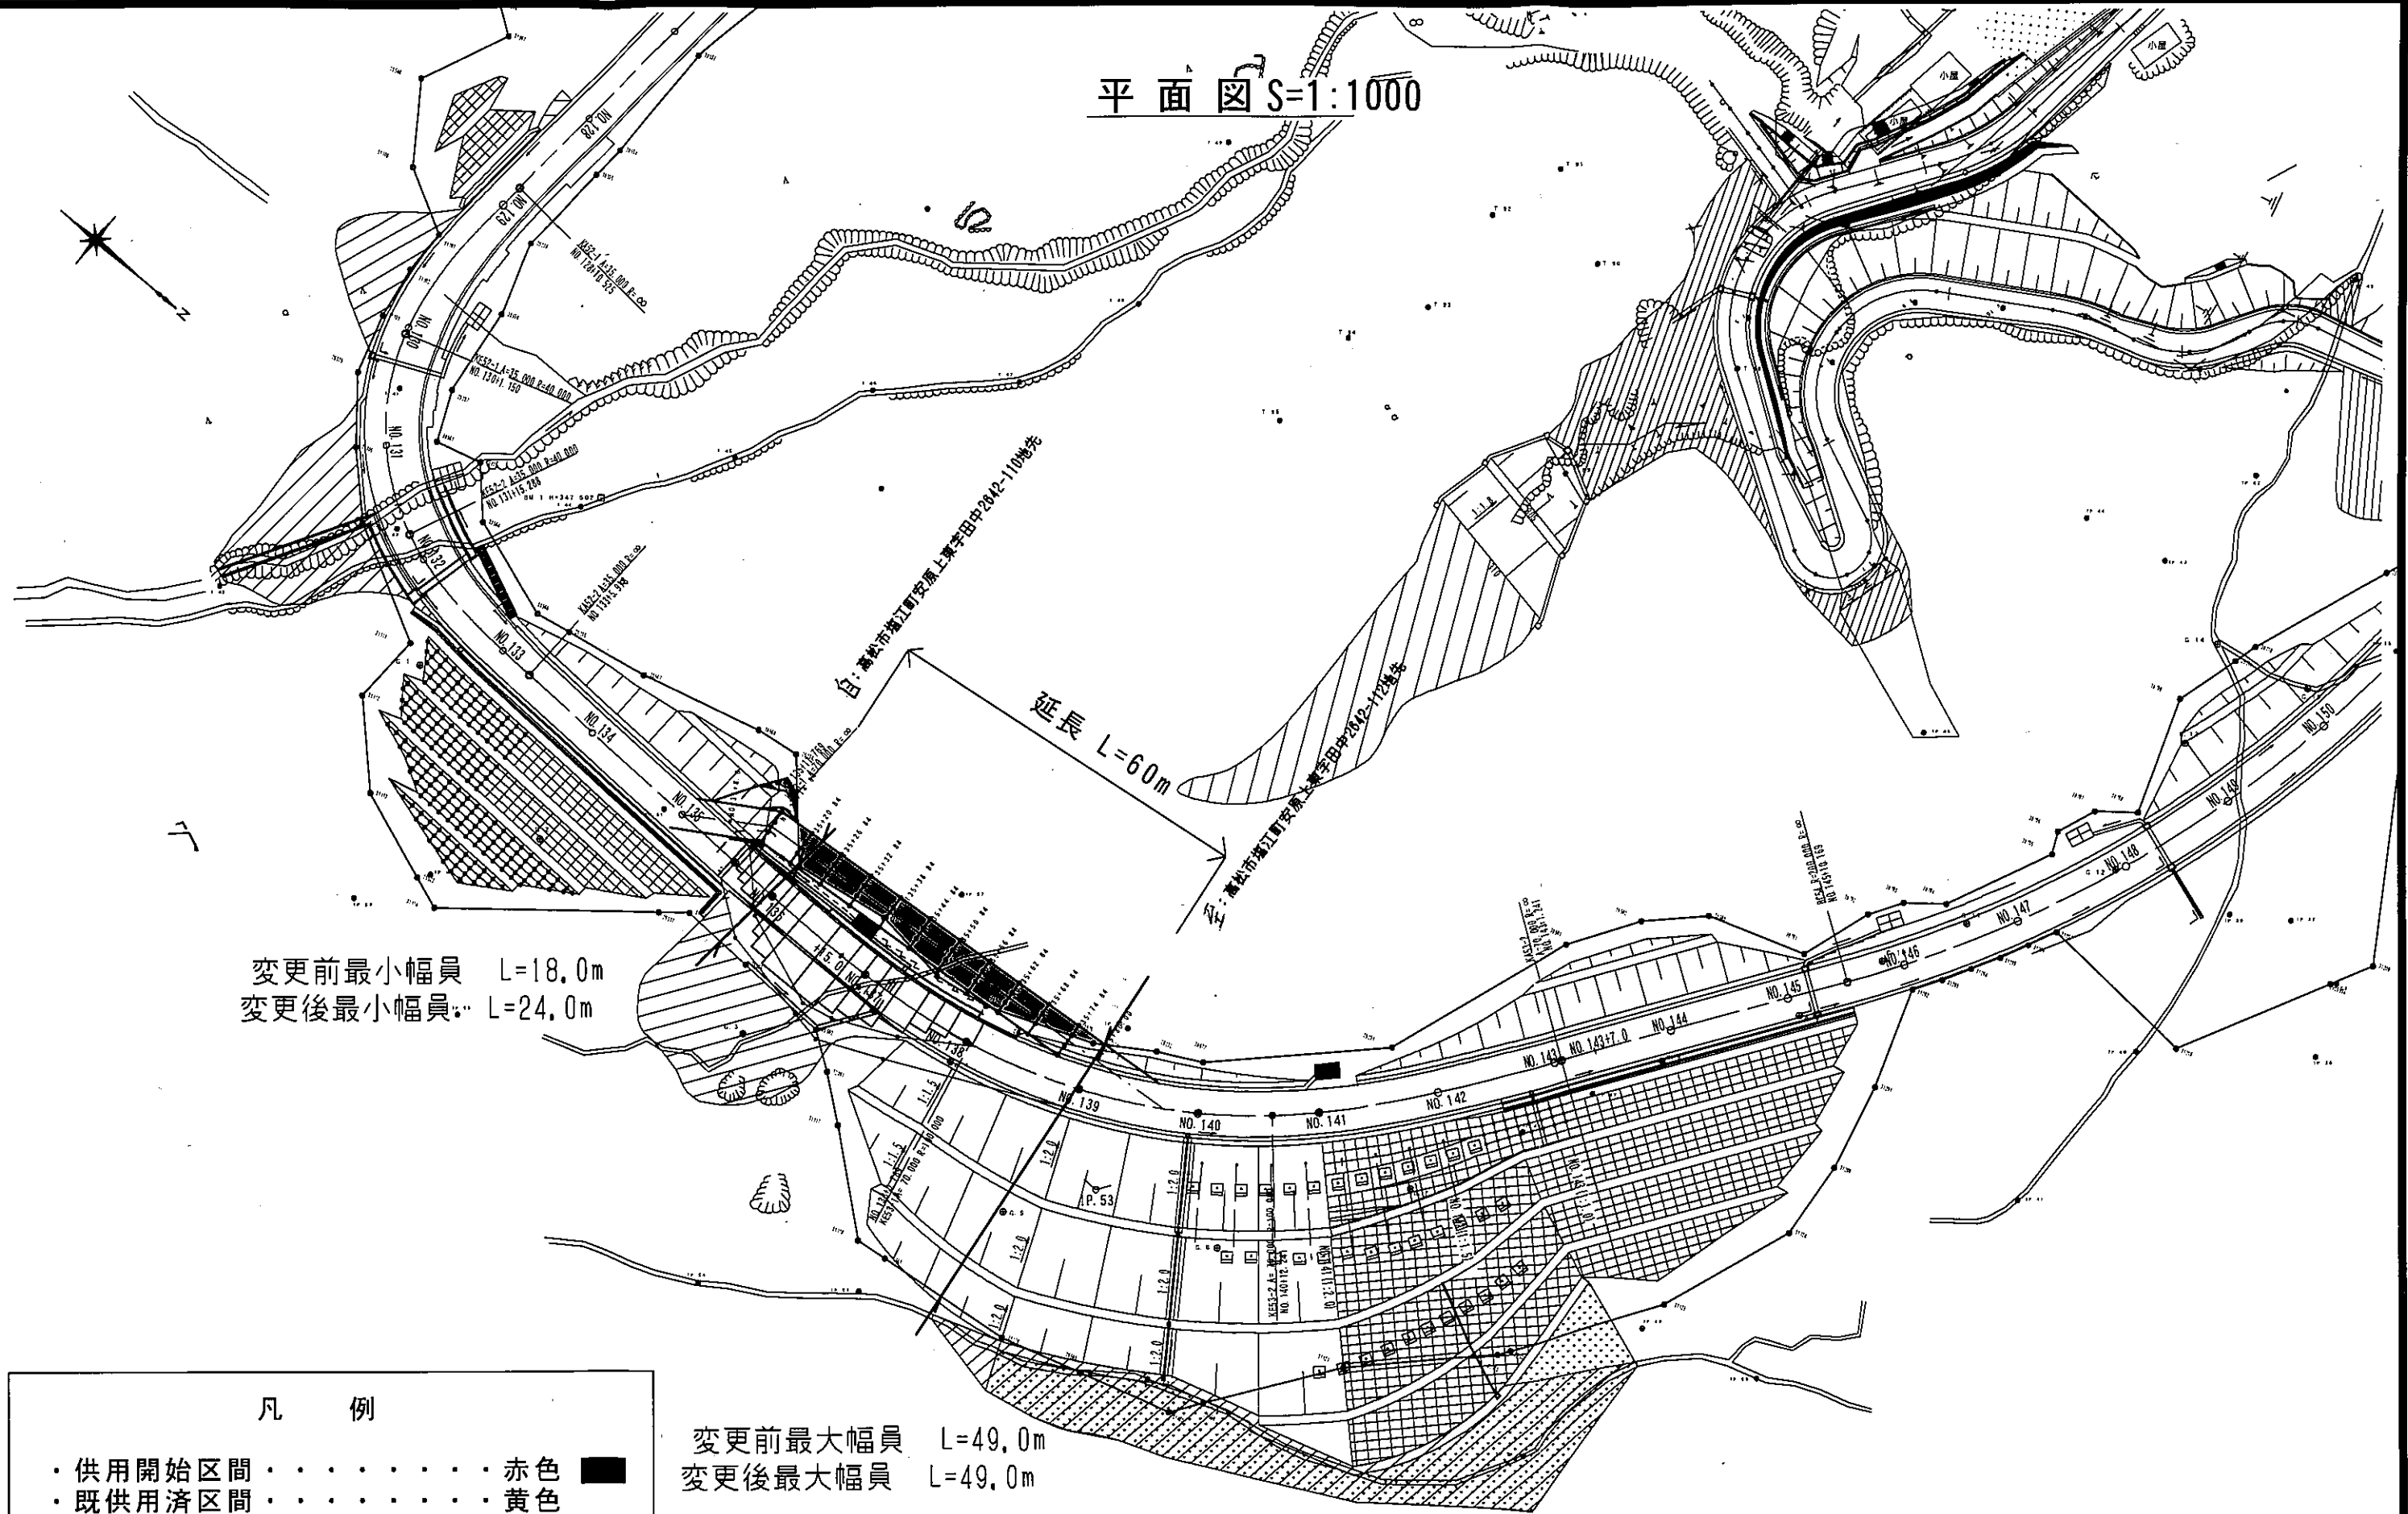

変更前最小幅員 L=18.0m
 変更後最小幅員 L=24.0m

変更前最大幅員 L=49.0m
 変更後最大幅員 L=49.0m

凡 例	
・ 供用開始区間	赤色 ■
・ 既供用済区間	黄色
・ 未供用区間	赤色斜線 ▨
・ その他	黄色斜線 ▩
・ 不用物件とする部分	青色 □