県 道 善 通 寺 詫 間 線 平 面 図

S = 1 : 500

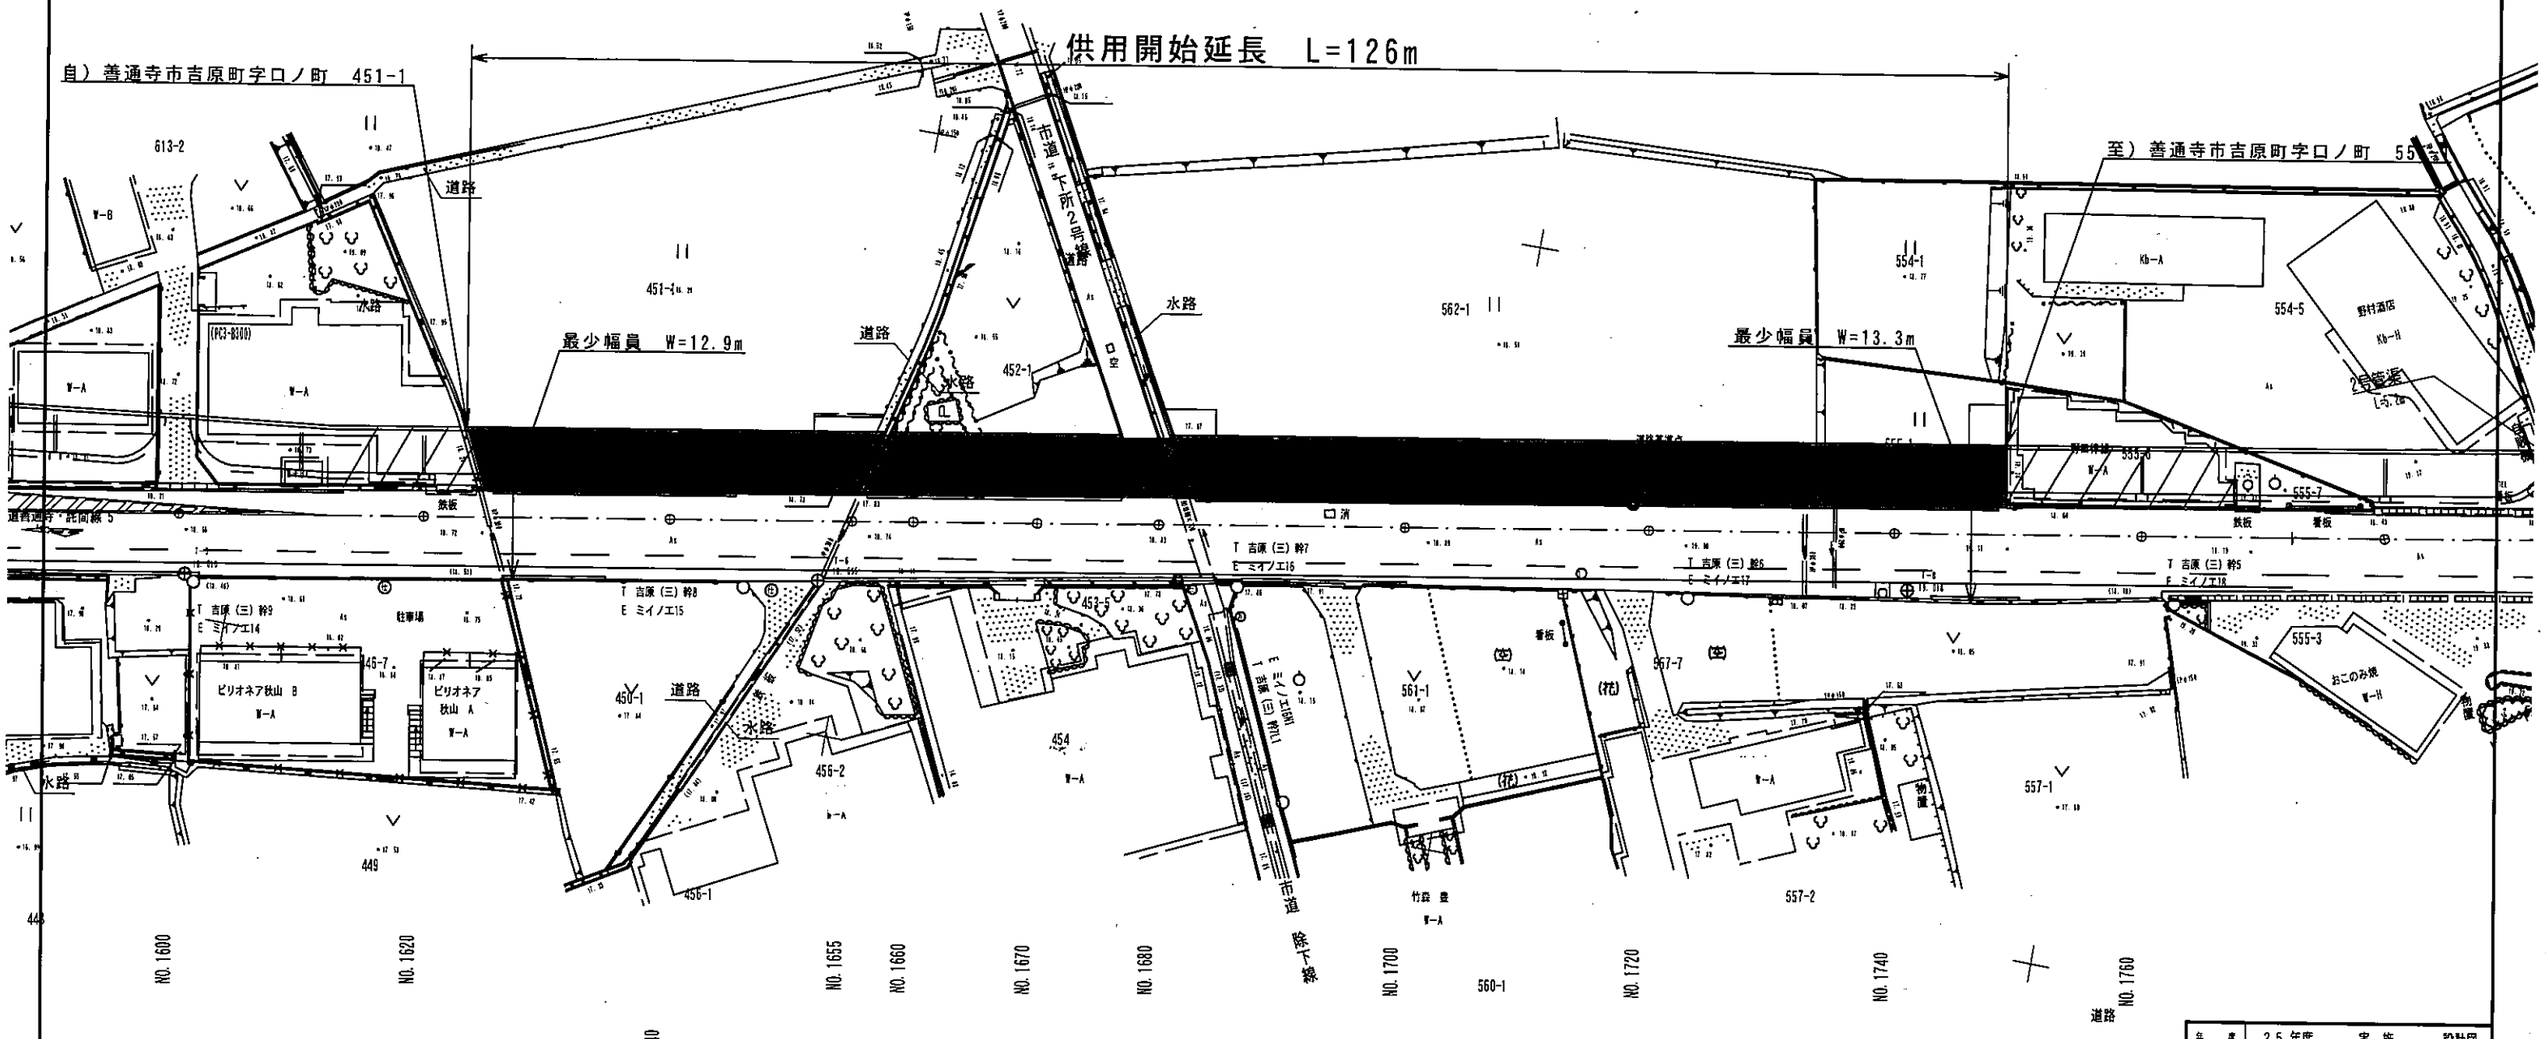

平面図凡例	着色表示
供用開始区間	
既供用済区間	黄色
未供用区間	赤色斜線

年度	25年度 実施 設計図
路線名	県道善通寺詫間線
工事名	
位置	善通寺市吉原町
図面名	平面図
縮尺	1:500 図面番号
作成年月日	平成 年 月 日
会社名	
事業者名	香川県中讃土木事務所