


高松・善通寺線

県道高松善通寺線
平面図 S=1:500

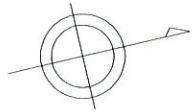


既に道路の区域となっている部分
新たに道路の区域となる部分

平地 市街地

西庄町

西庄

江

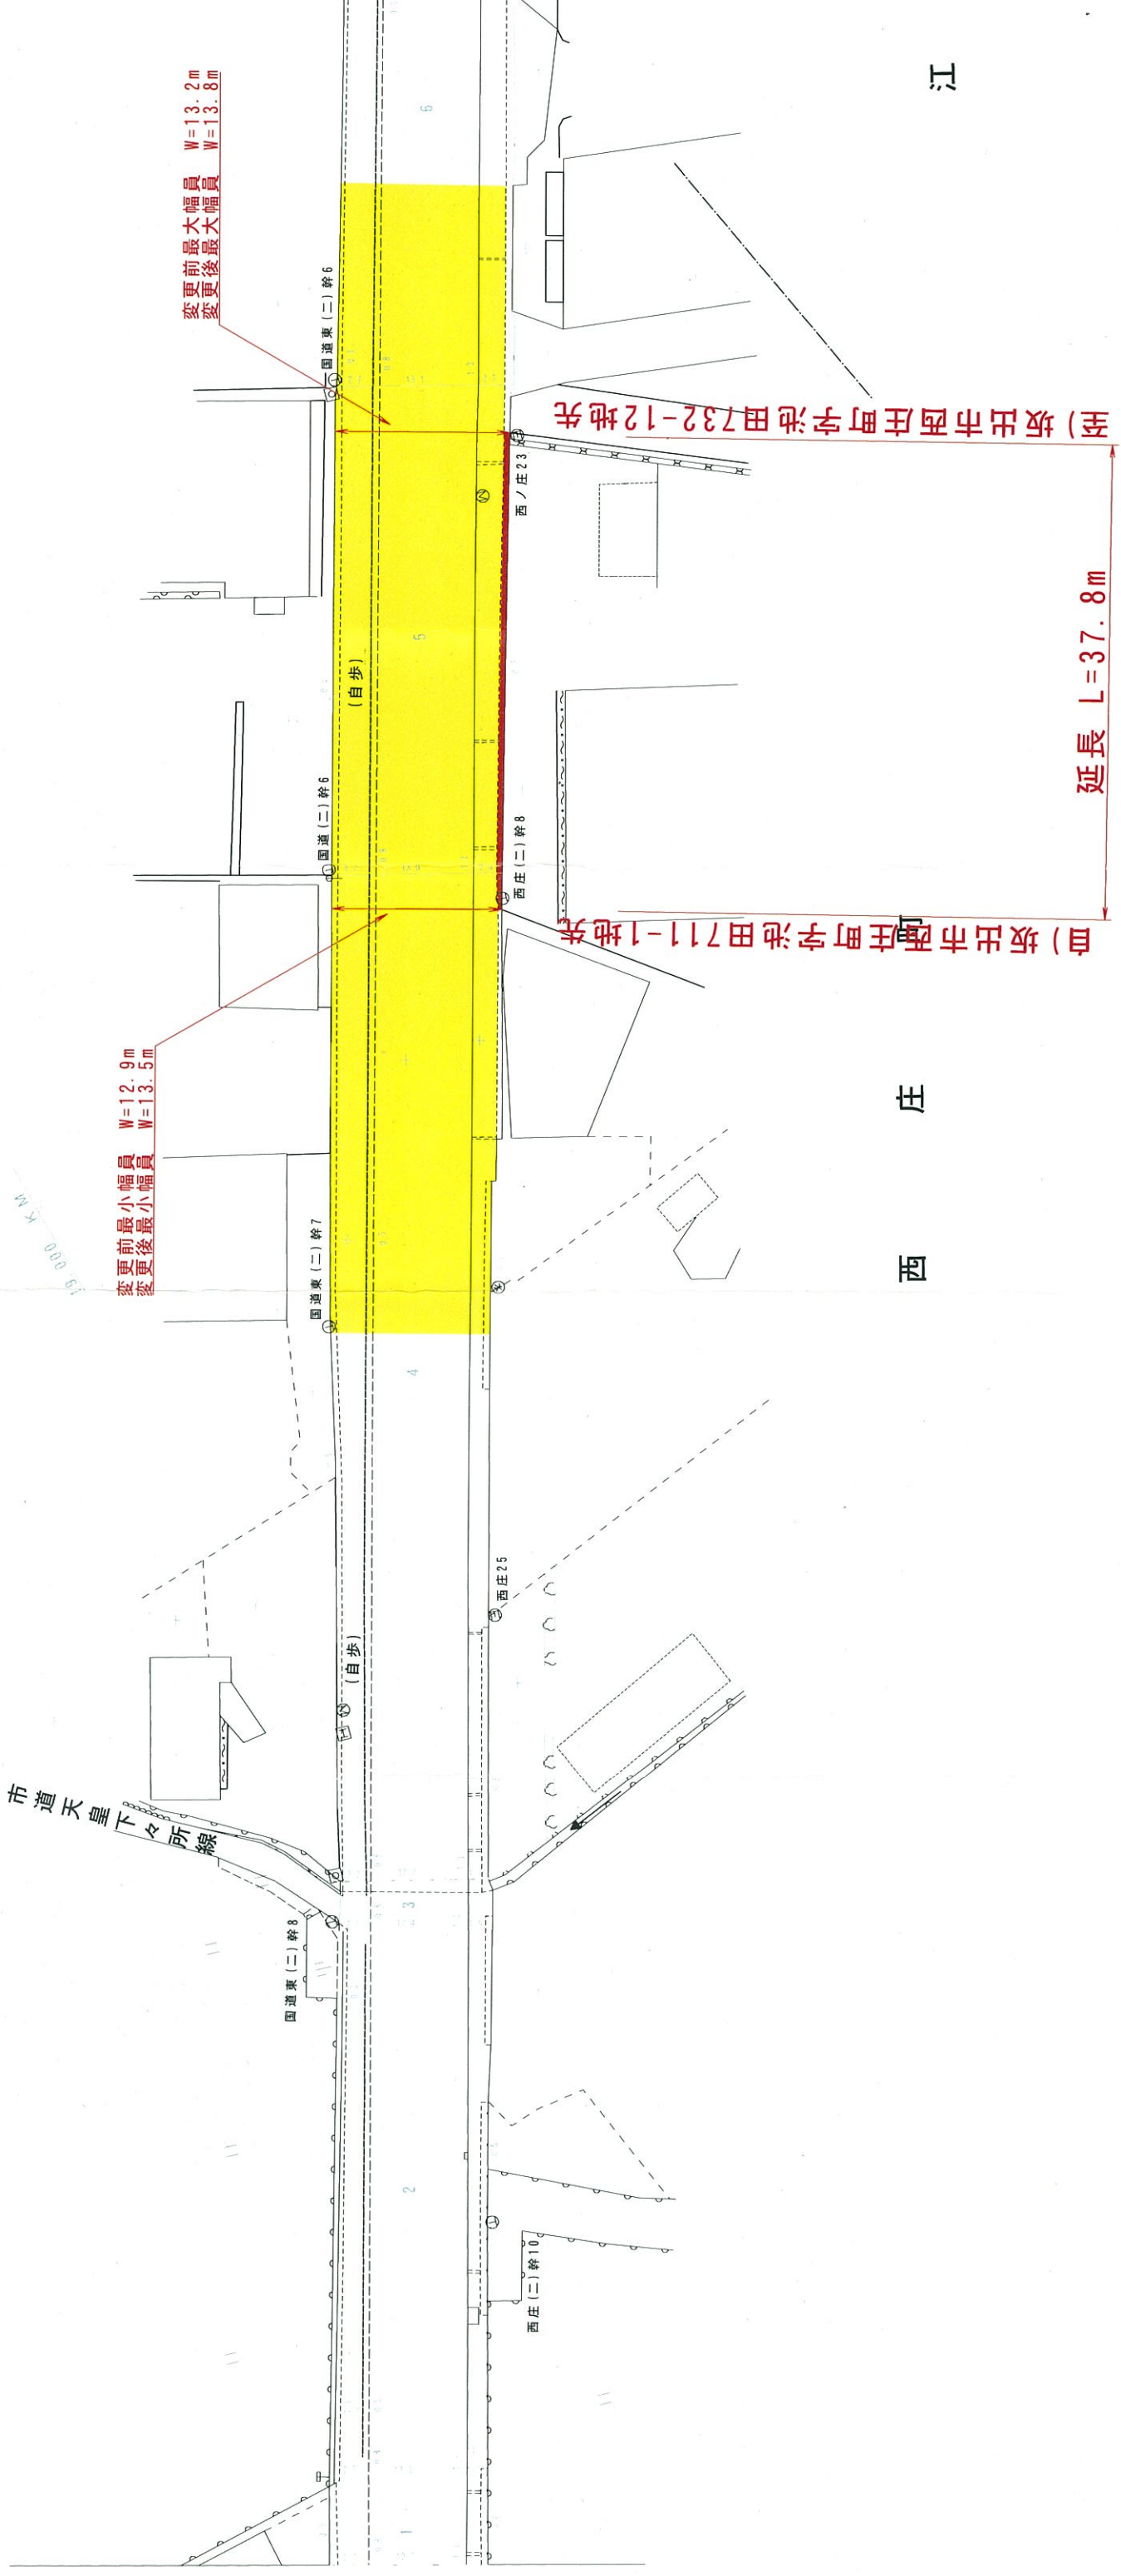

35.15

35.20

35.25

35.30

35.25

35.30

35.20

35.15