平　面　図　S=1:500

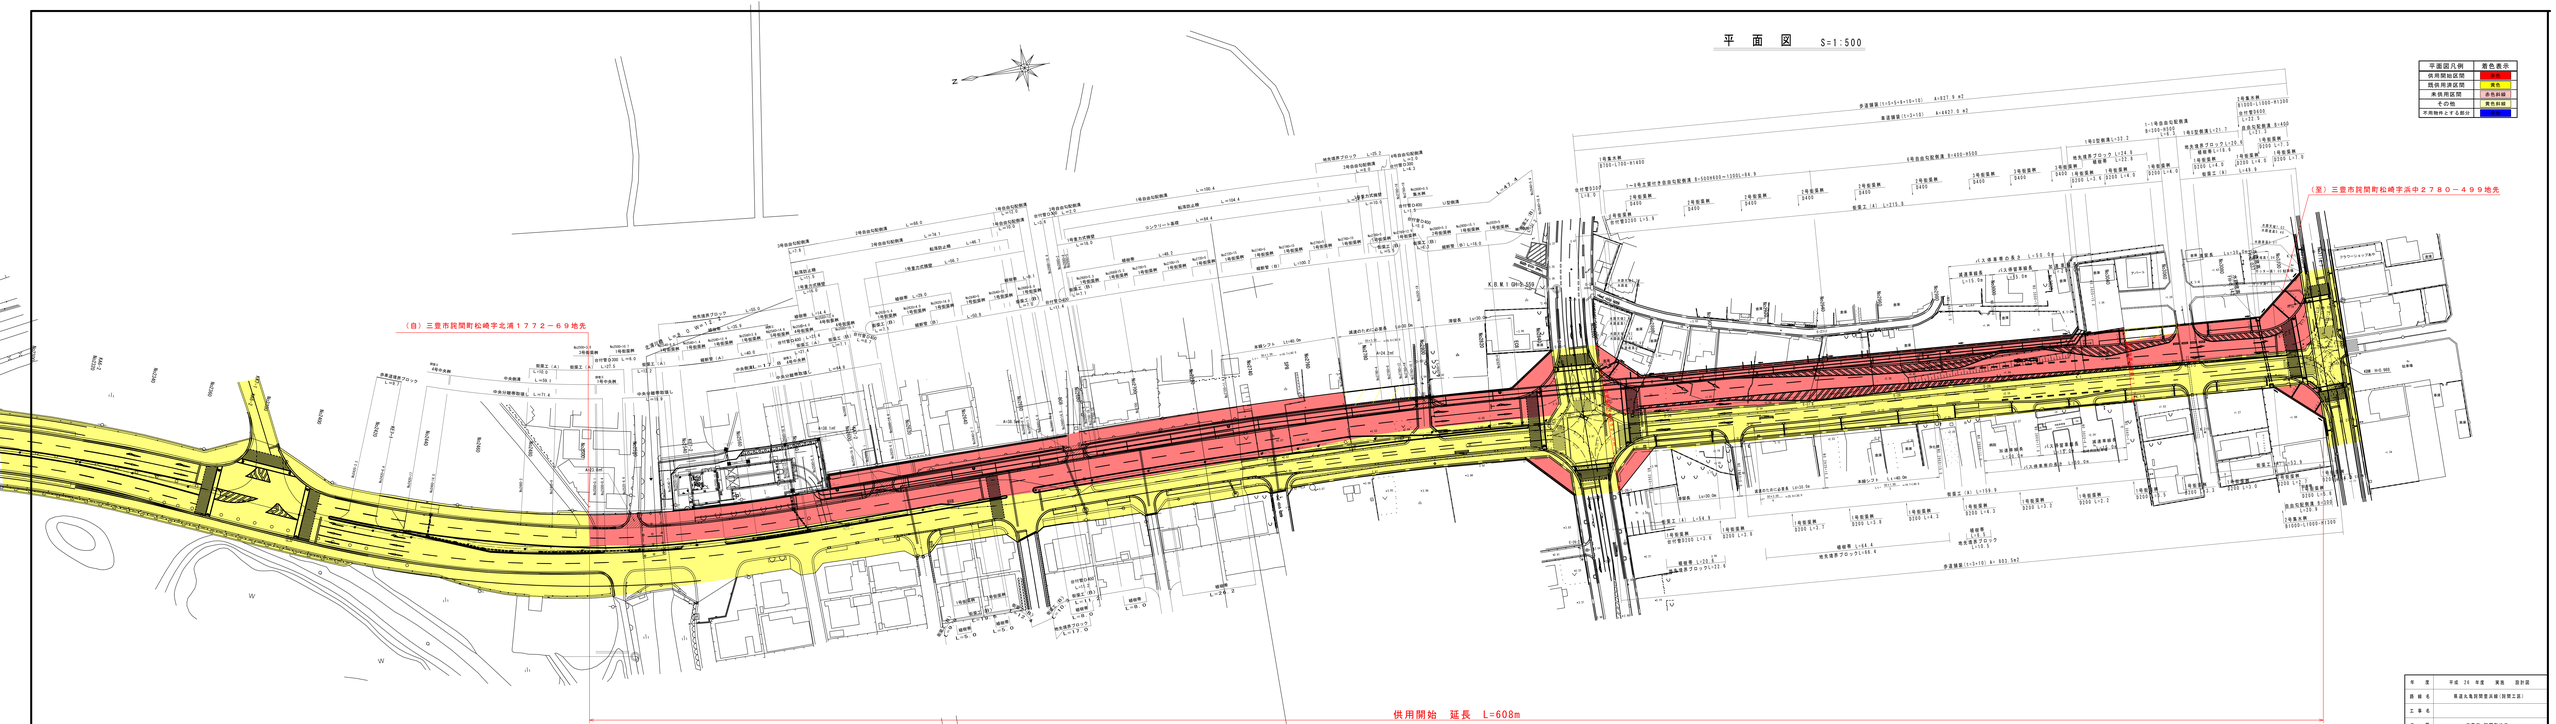

平面図凡例	着色表示
供用開始区間	赤色
既供用済区間	黄色
未供用区間	赤色斜線
その他	青色斜線
不用財件とする部分	水色

年　度	平成 26 年度　実施　設計図
路線名	県道丸亀詫間港線(詫間工区)
工事名	
位　置	三豊市 詫間町地内
図面名	平 面 図
縮　尺	S=1:500　図面番号　1 / 13
作成年月日	平成　年　月　日
会社名	
事務所名	香川県西讃土木事務所