県道 中徳・三谷・高松線　S=1:500

所在：高松市西植田町地内

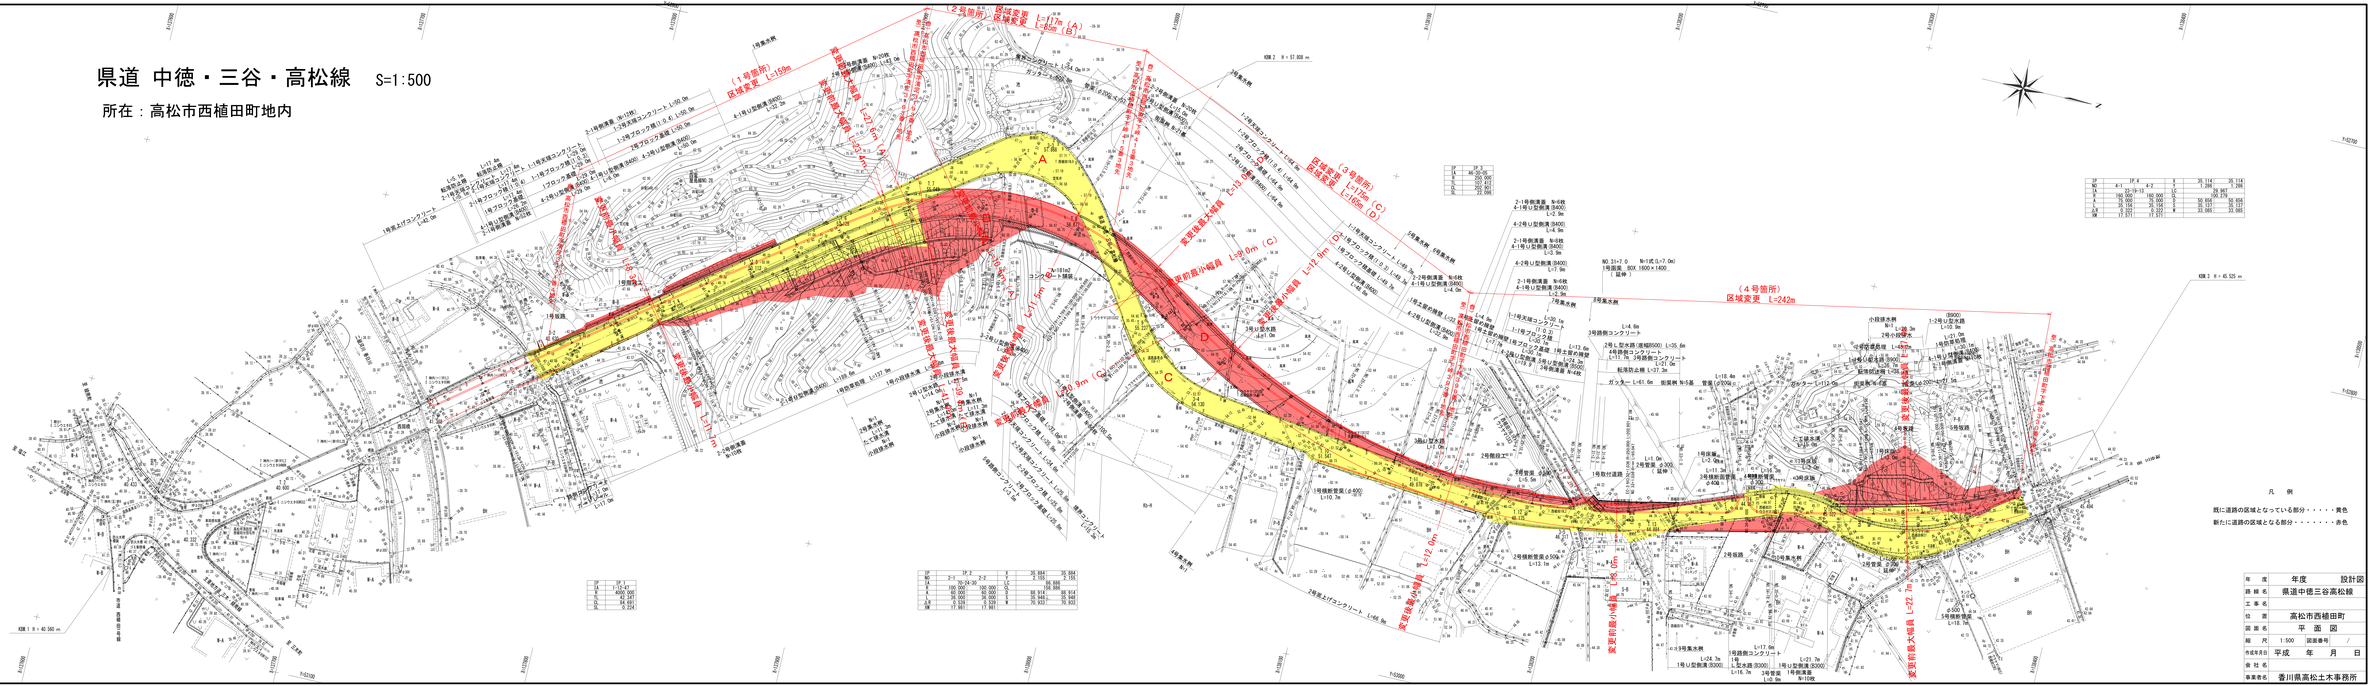

年度	年度　設計図
路線名	県道中徳三谷高松線
工事名	
位置	高松市西植田町
図面名	平面図
縮尺	1:500　図面番号　/
作成年月日	平成　年　月　日
会社名	
事業者名	香川県高松土木事務所