
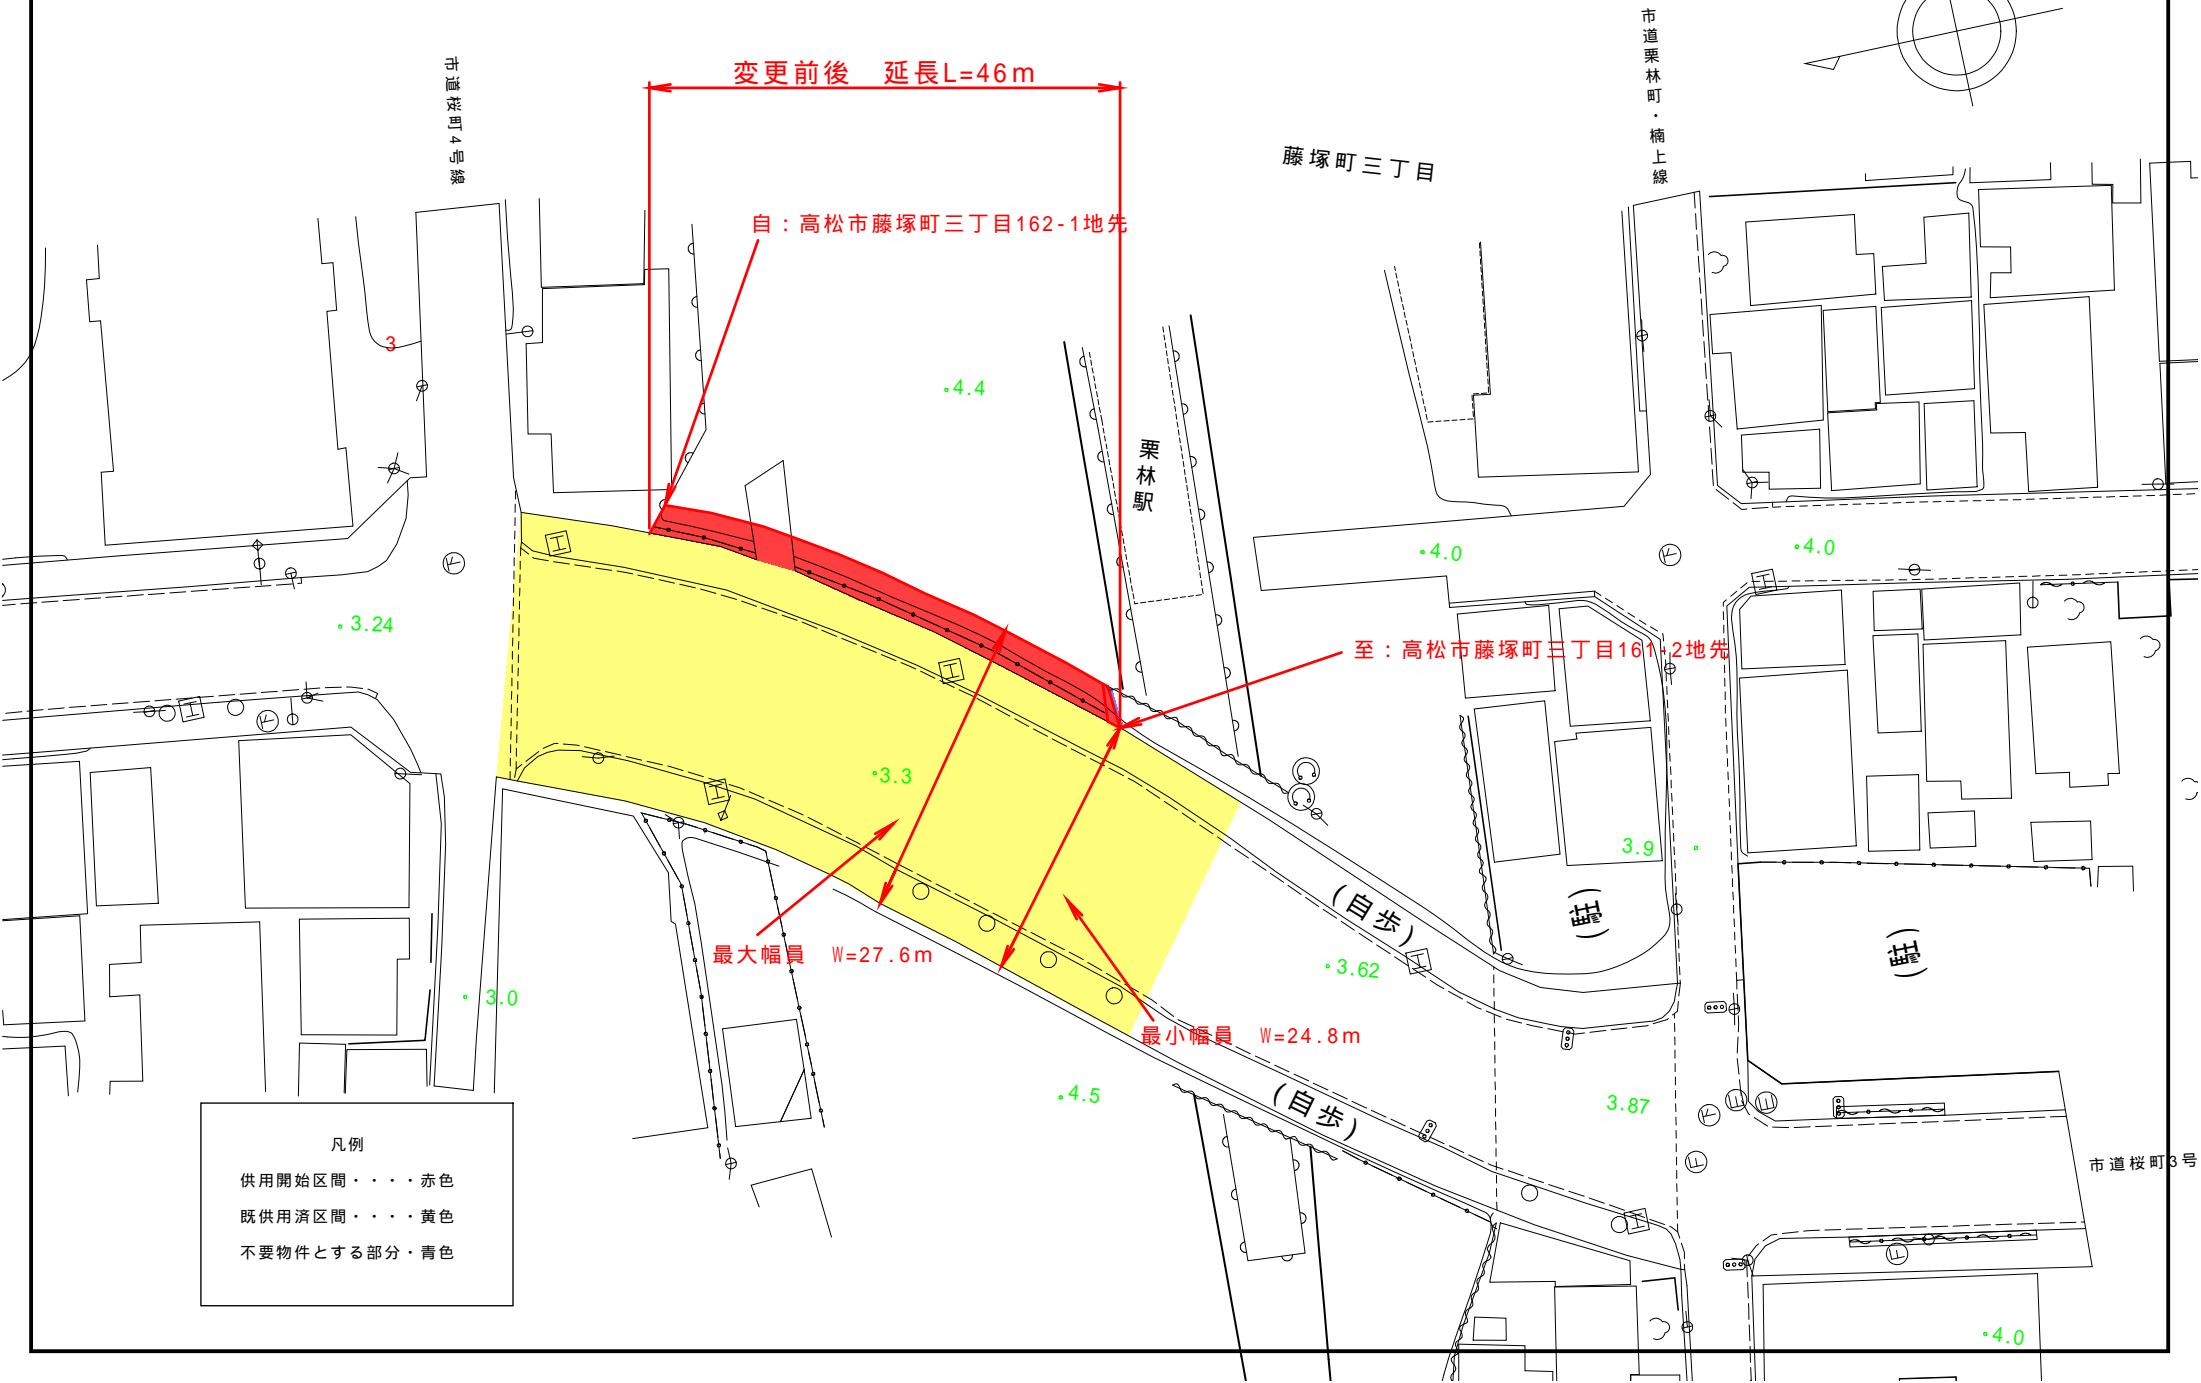


平面図 S=1/500

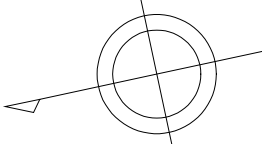

変更前後 延長L=46m

自：高松市藤塚町三丁目162-1地先

至：高松市藤塚町三丁目161-2地先

最大幅員 W=27.6m

最小幅員 W=24.8m

- 凡例
- 供用開始区間・・・赤色
 - 既供用済区間・・・黄色
 - 不要物件とする部分・・・青色

市道桜町4号線

栗林駅

藤塚町三丁目

市道栗林町・楠上線

市道桜町3号