


県道志度山川線
平面図

S=1:1000 所在:さぬき市多和

凡 例	
供用開始箇所	
既供用済箇所	
未供用箇所	
その他	

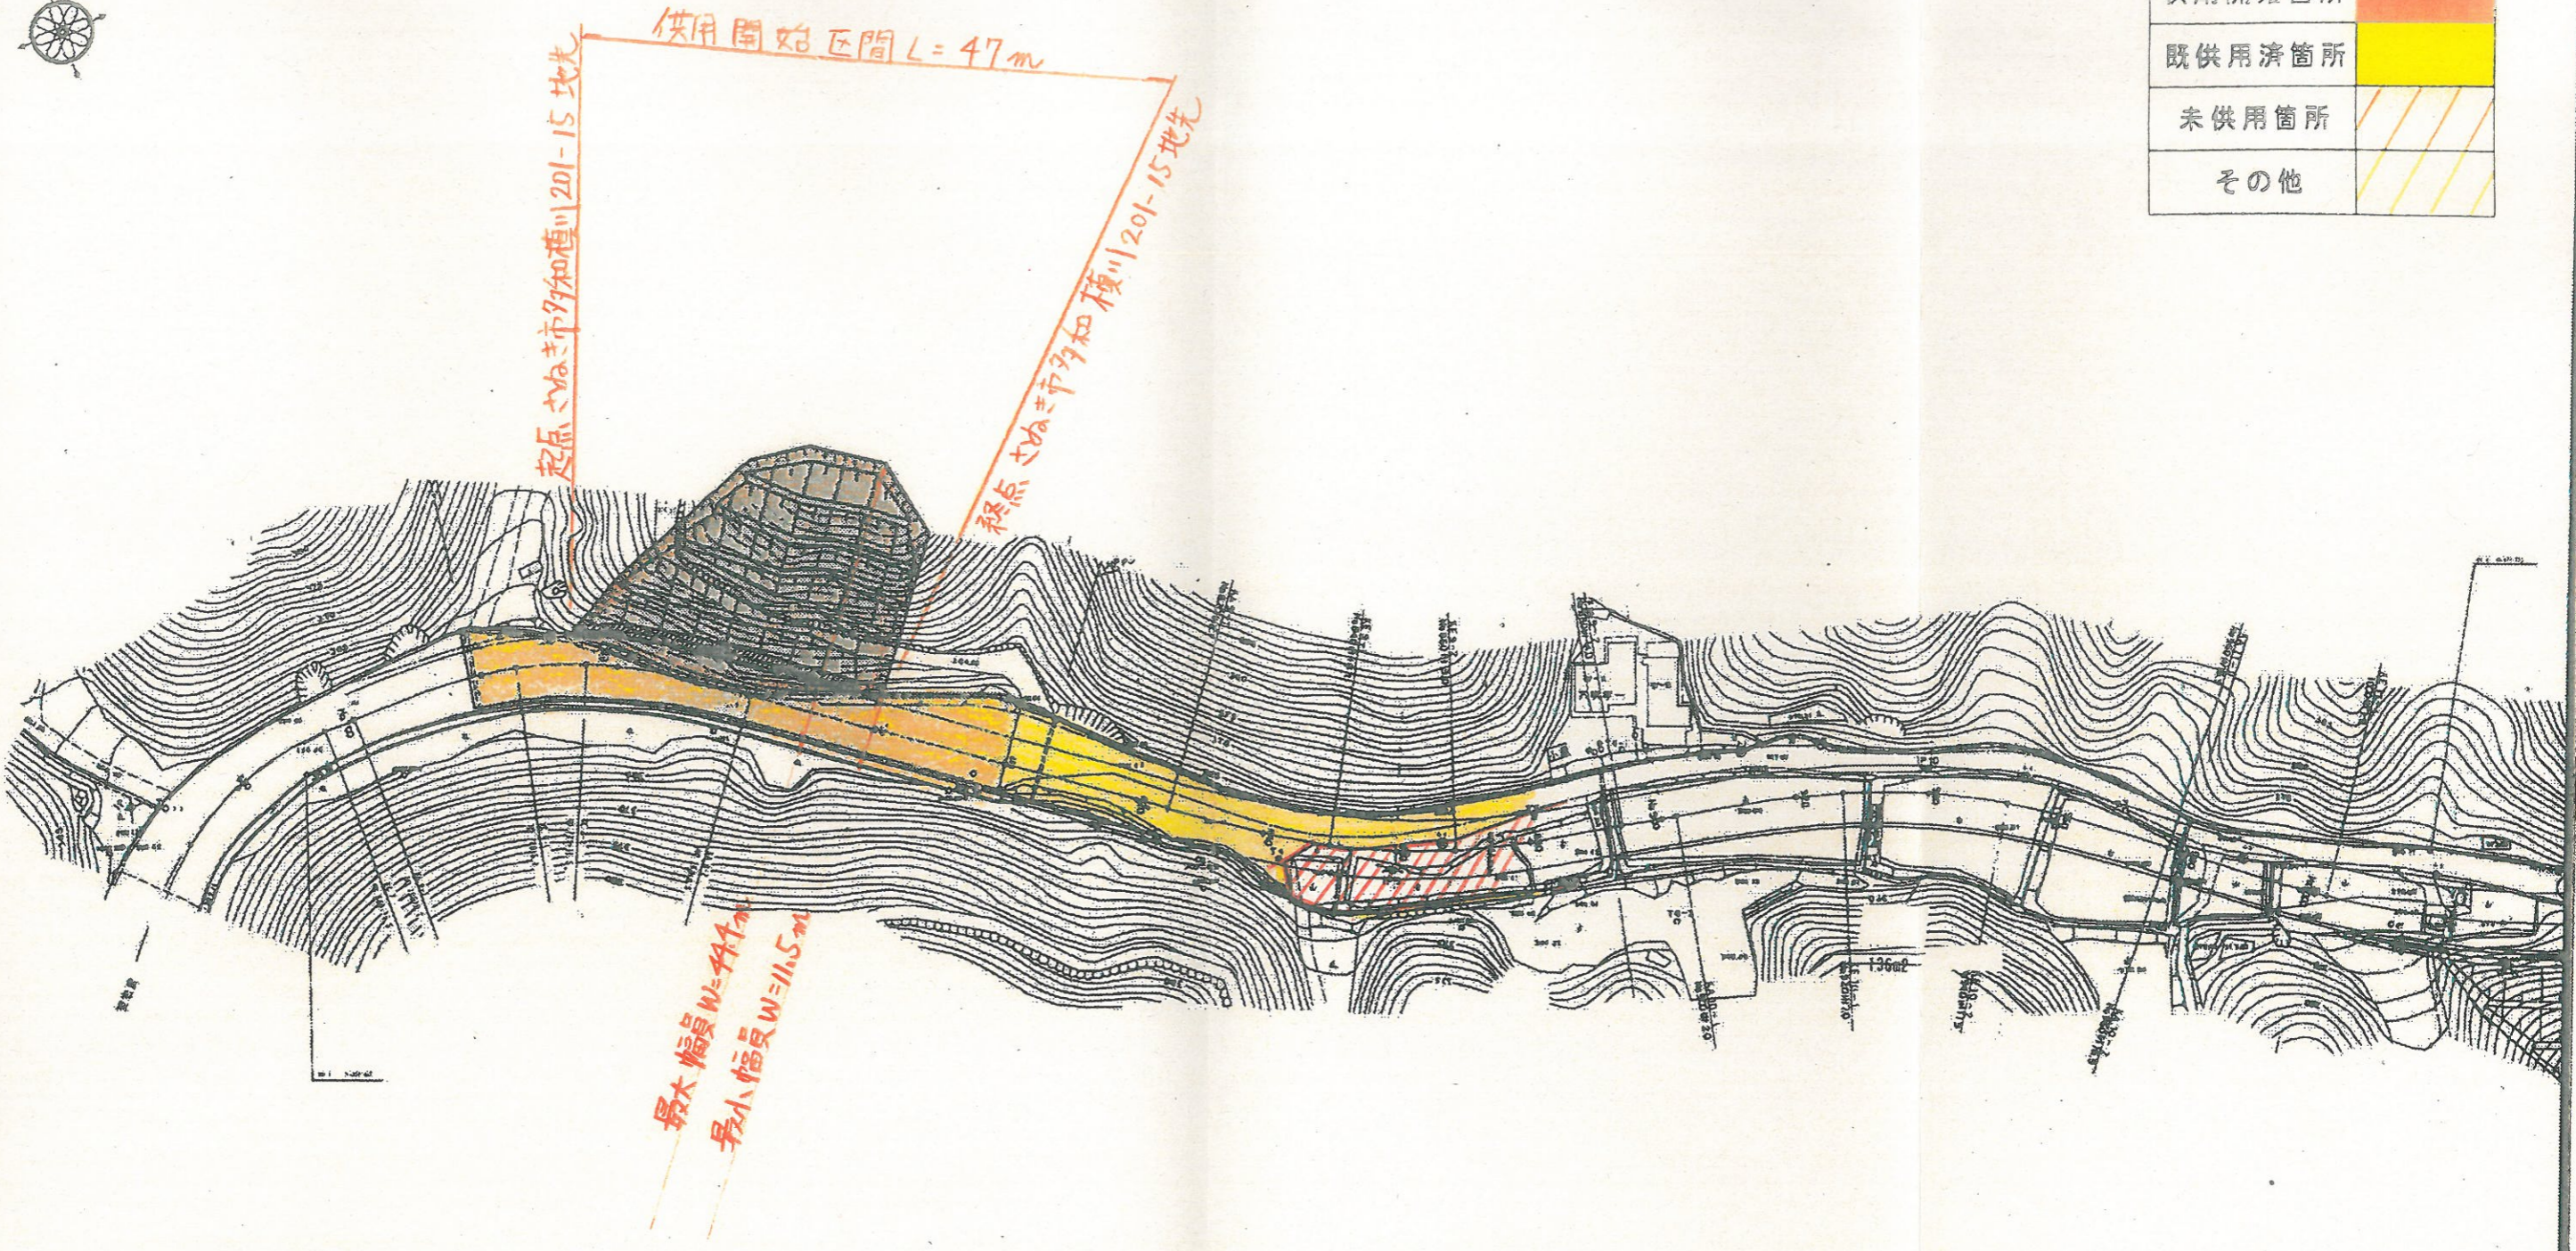

水

区間	起点	終点	距離	幅員	備考
1	2+000	2+047	47	44.1	
2	2+047	2+162	115	11.5	

平成 25 年度 実施	設計者
路線名	県道志度山川線
工事名	道路改修工事
位 置	さぬき市多和
期 間	平成 25 年
図尺及単位	S=1:500
設計者	香川県農林土木事務所
年月日	平成 25 年 月 日
図 号	1
	香川県