
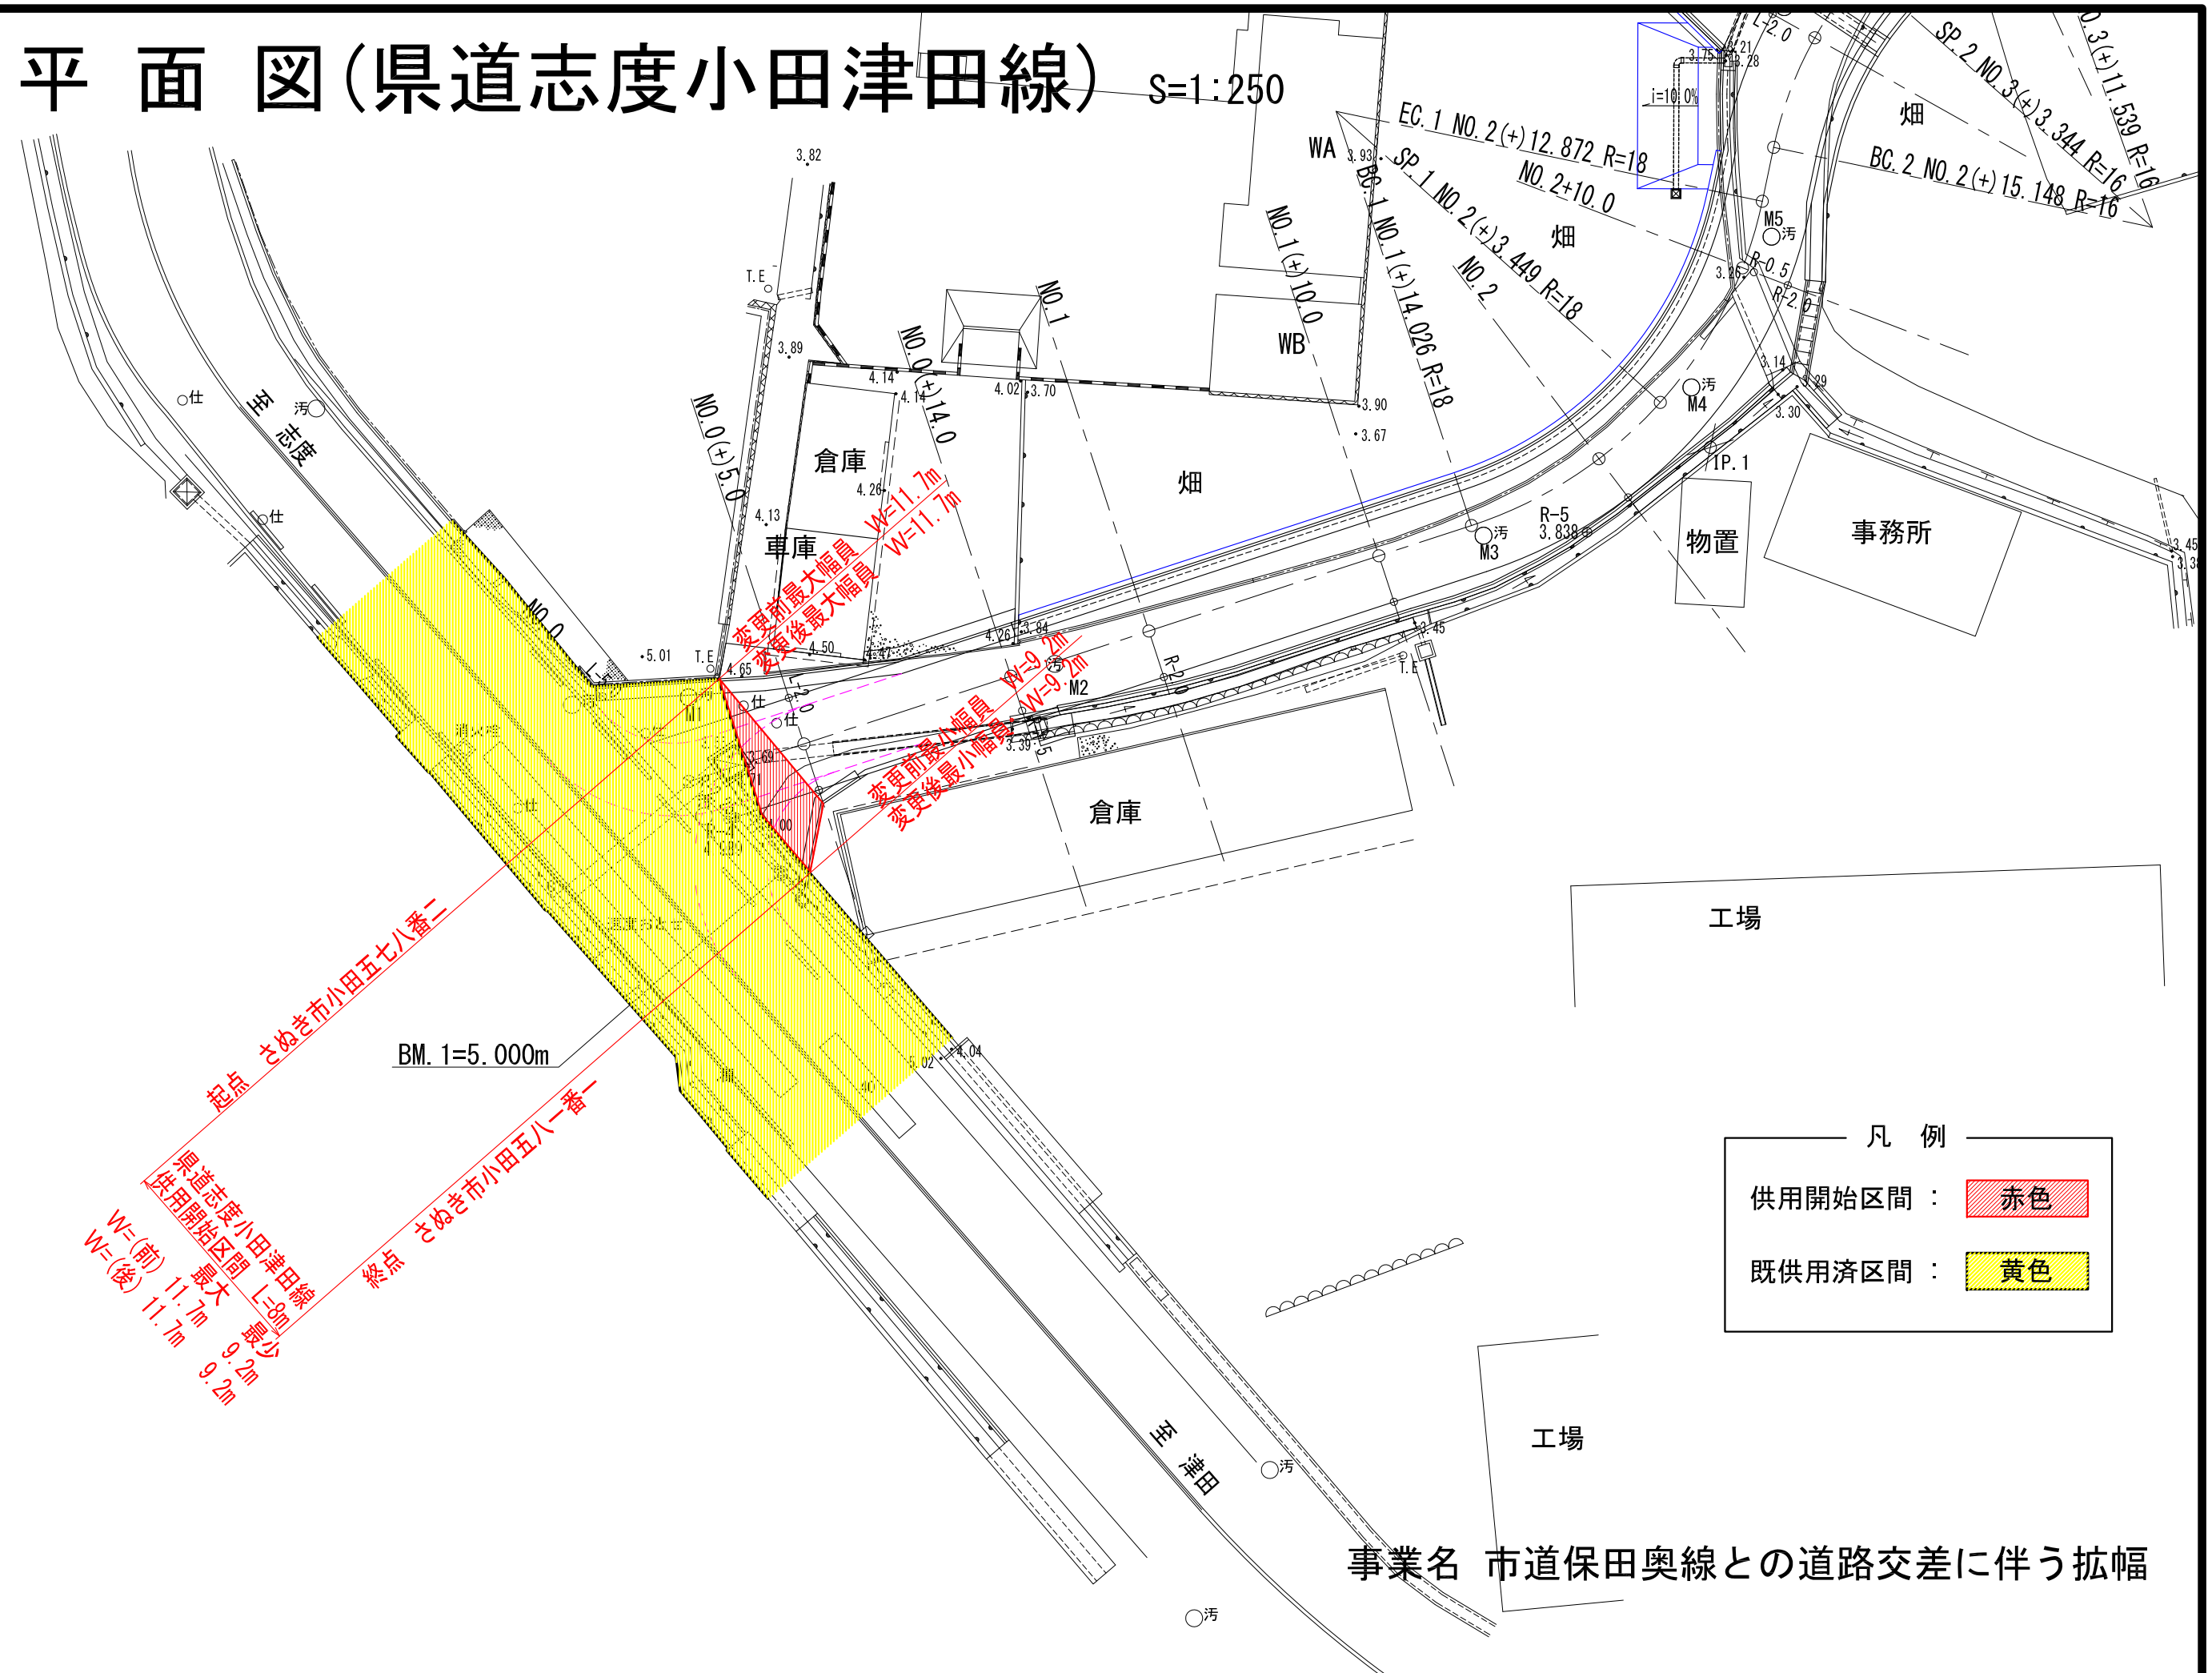


平面図(県道志度小田津田線) S=1:250

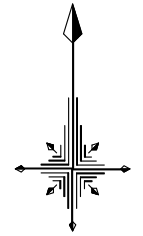

起点 さぬき市小田五七八番二
 県道志度小田津田線
 (供用開始区間) L=30m
 最大 最少
 W=(前) 11.7m 9.2m
 W=(後) 11.7m 9.2m
 終点 さぬき市小田五八一番一

凡例

供用開始区間 :	赤色
既供用済区間 :	黄色

事業名 市道保田奥線との道路交差に伴う拡幅