


平面図

S=1:500

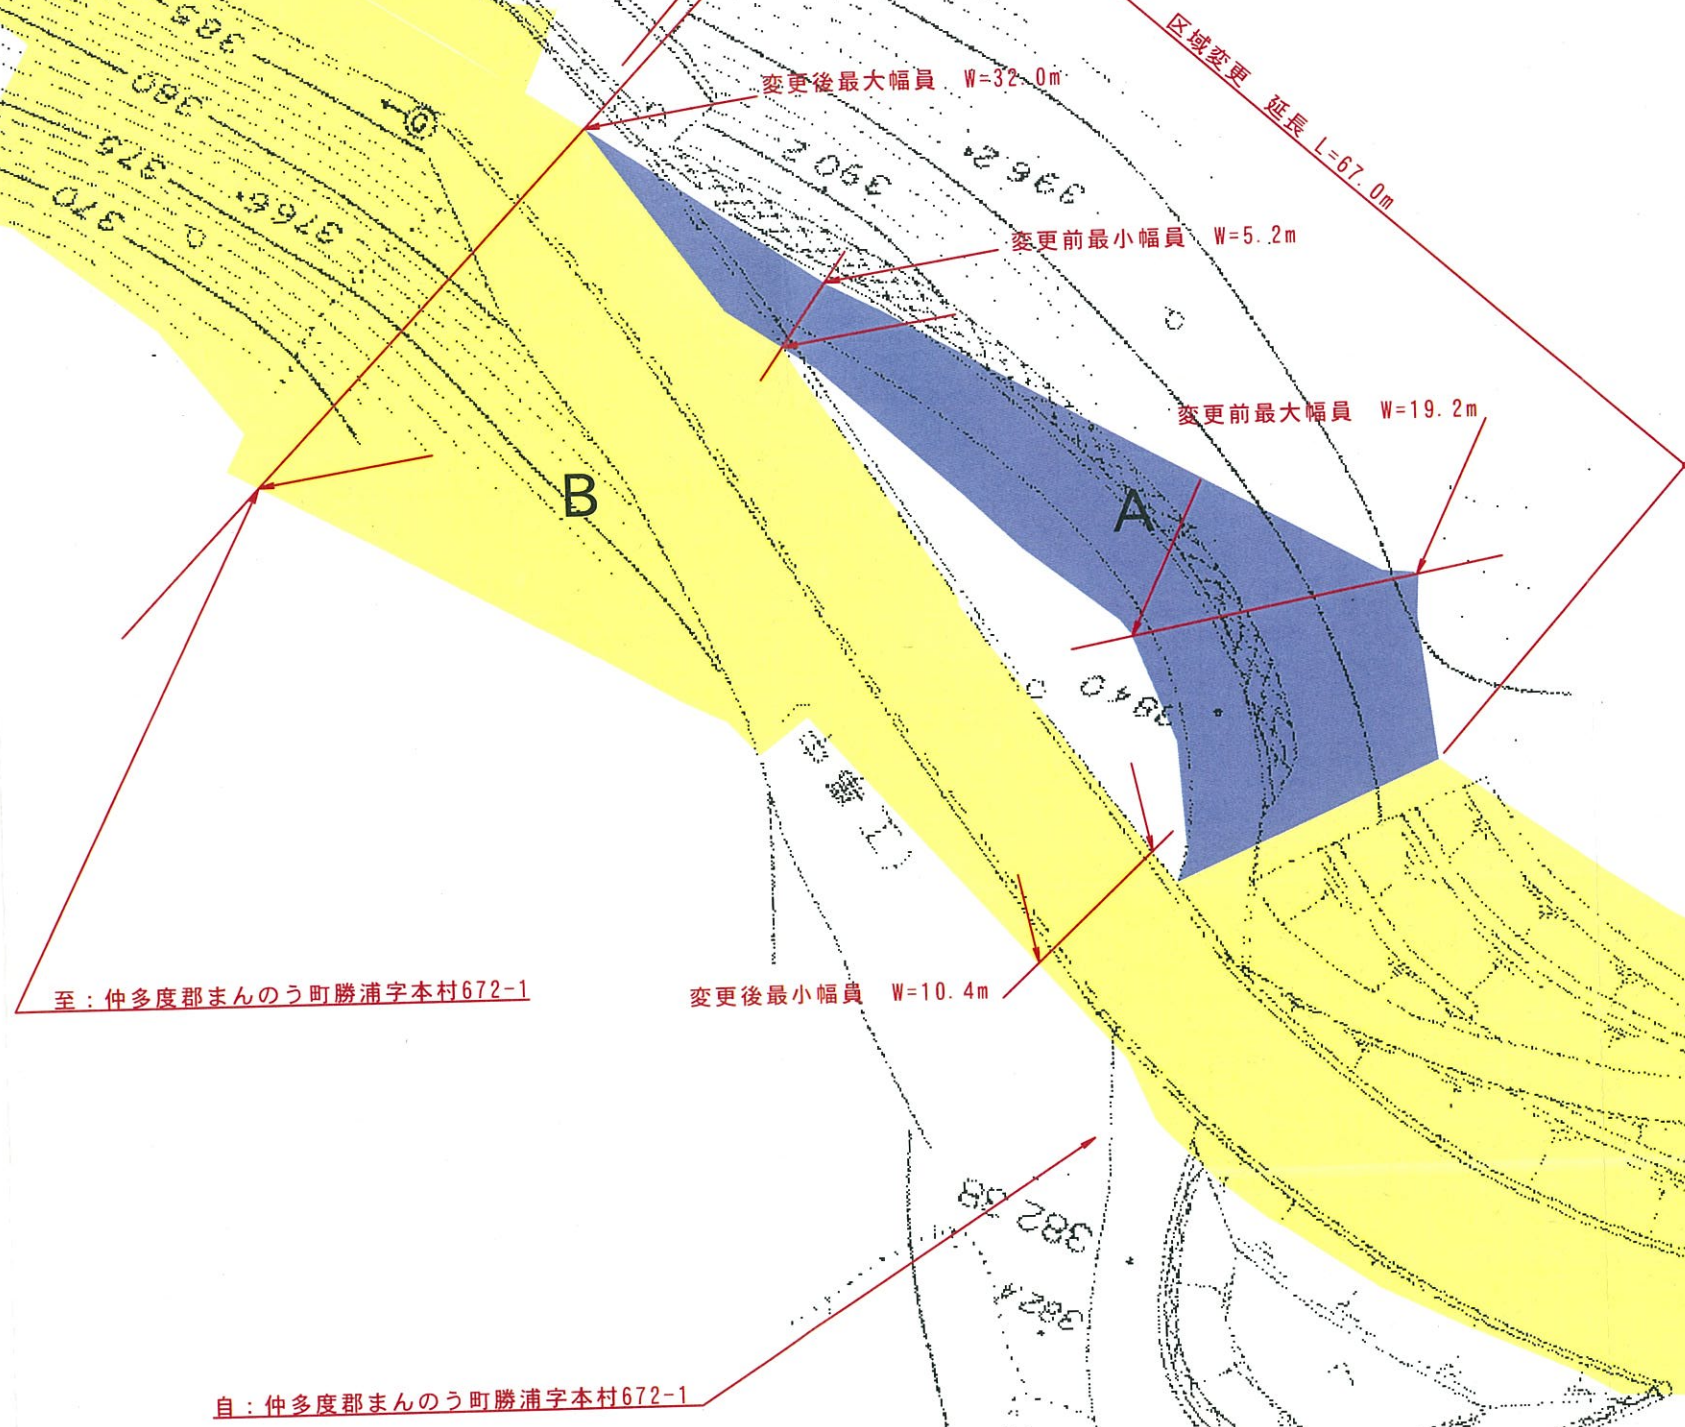

凡例

- 既に道路の区域になっている部分
- 新たに道路の区域となる部分
- 不用物件とする部分