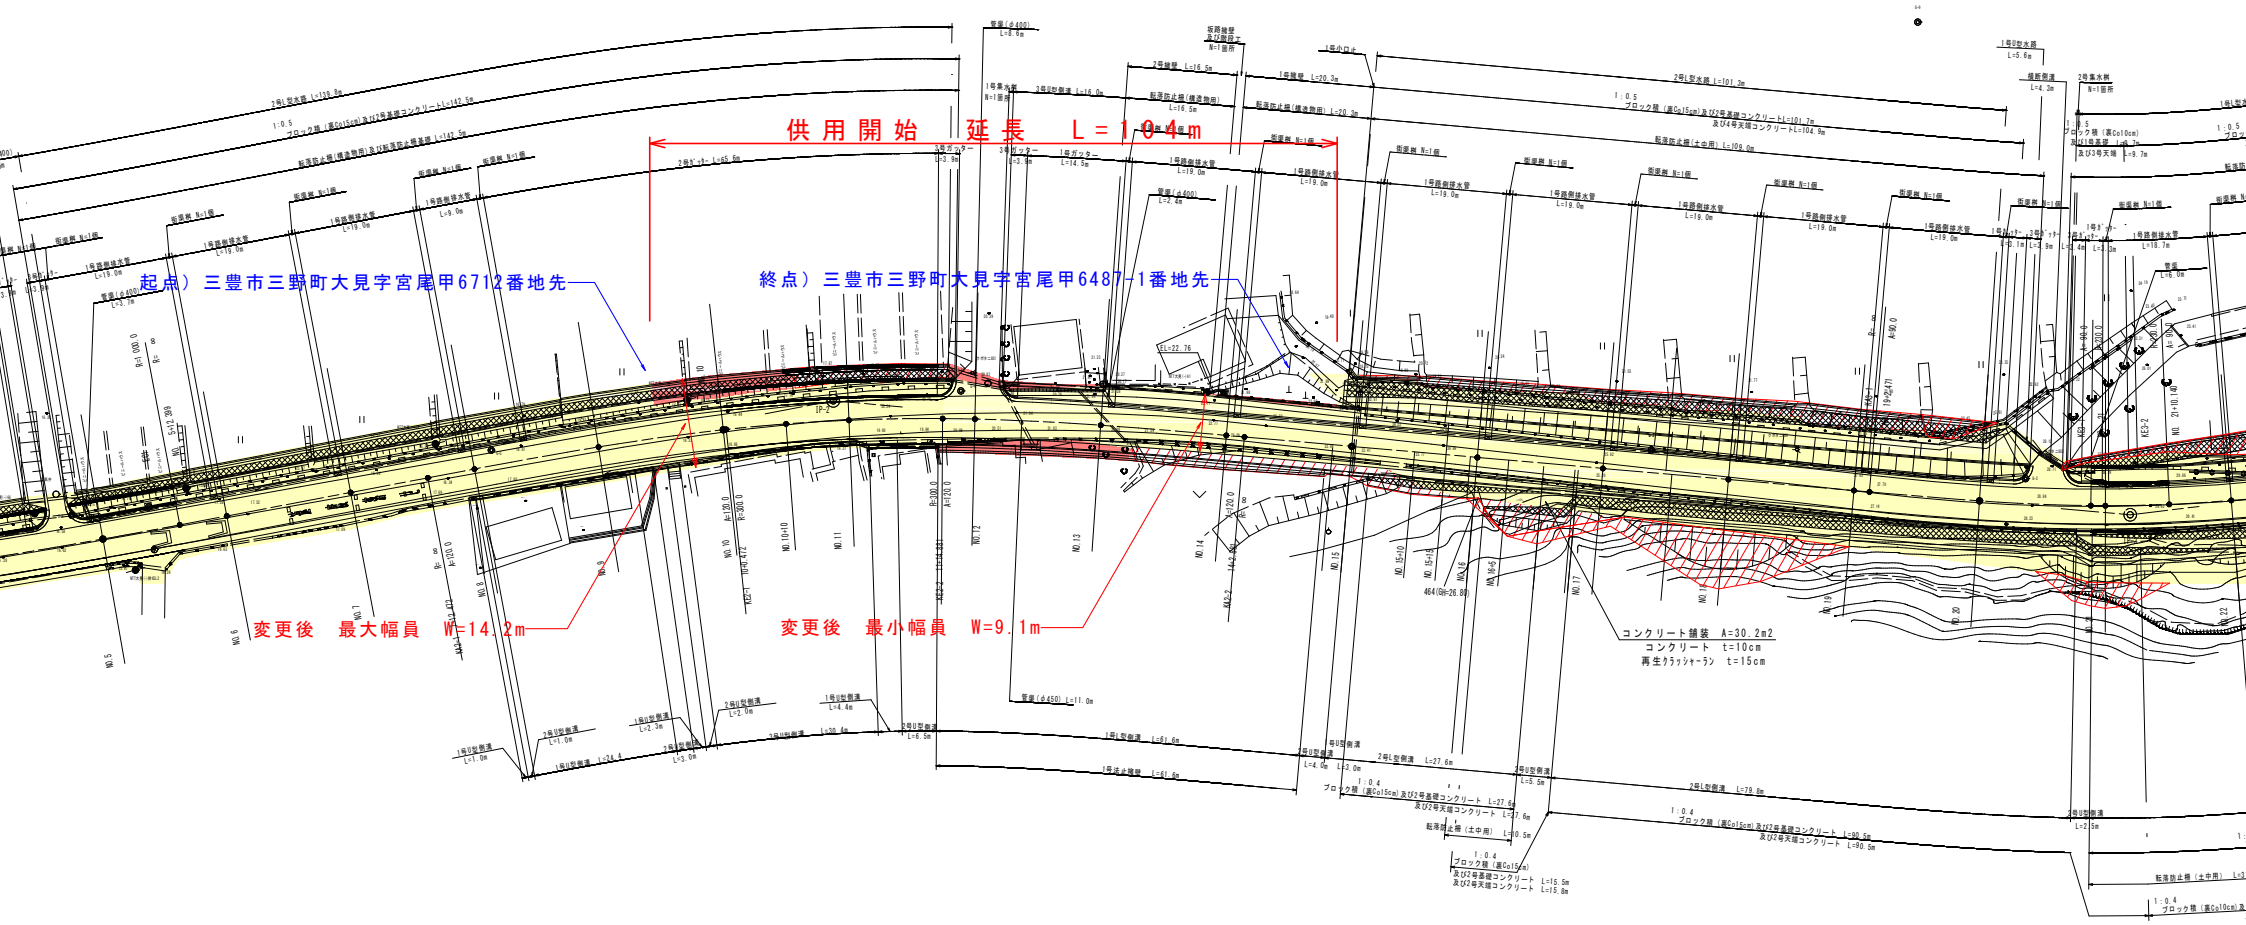県道宮尾高瀬線　平面図 S=1:500