県道志度小田津田線平面図

S=1:500

所在：さぬき市鴨庄地内

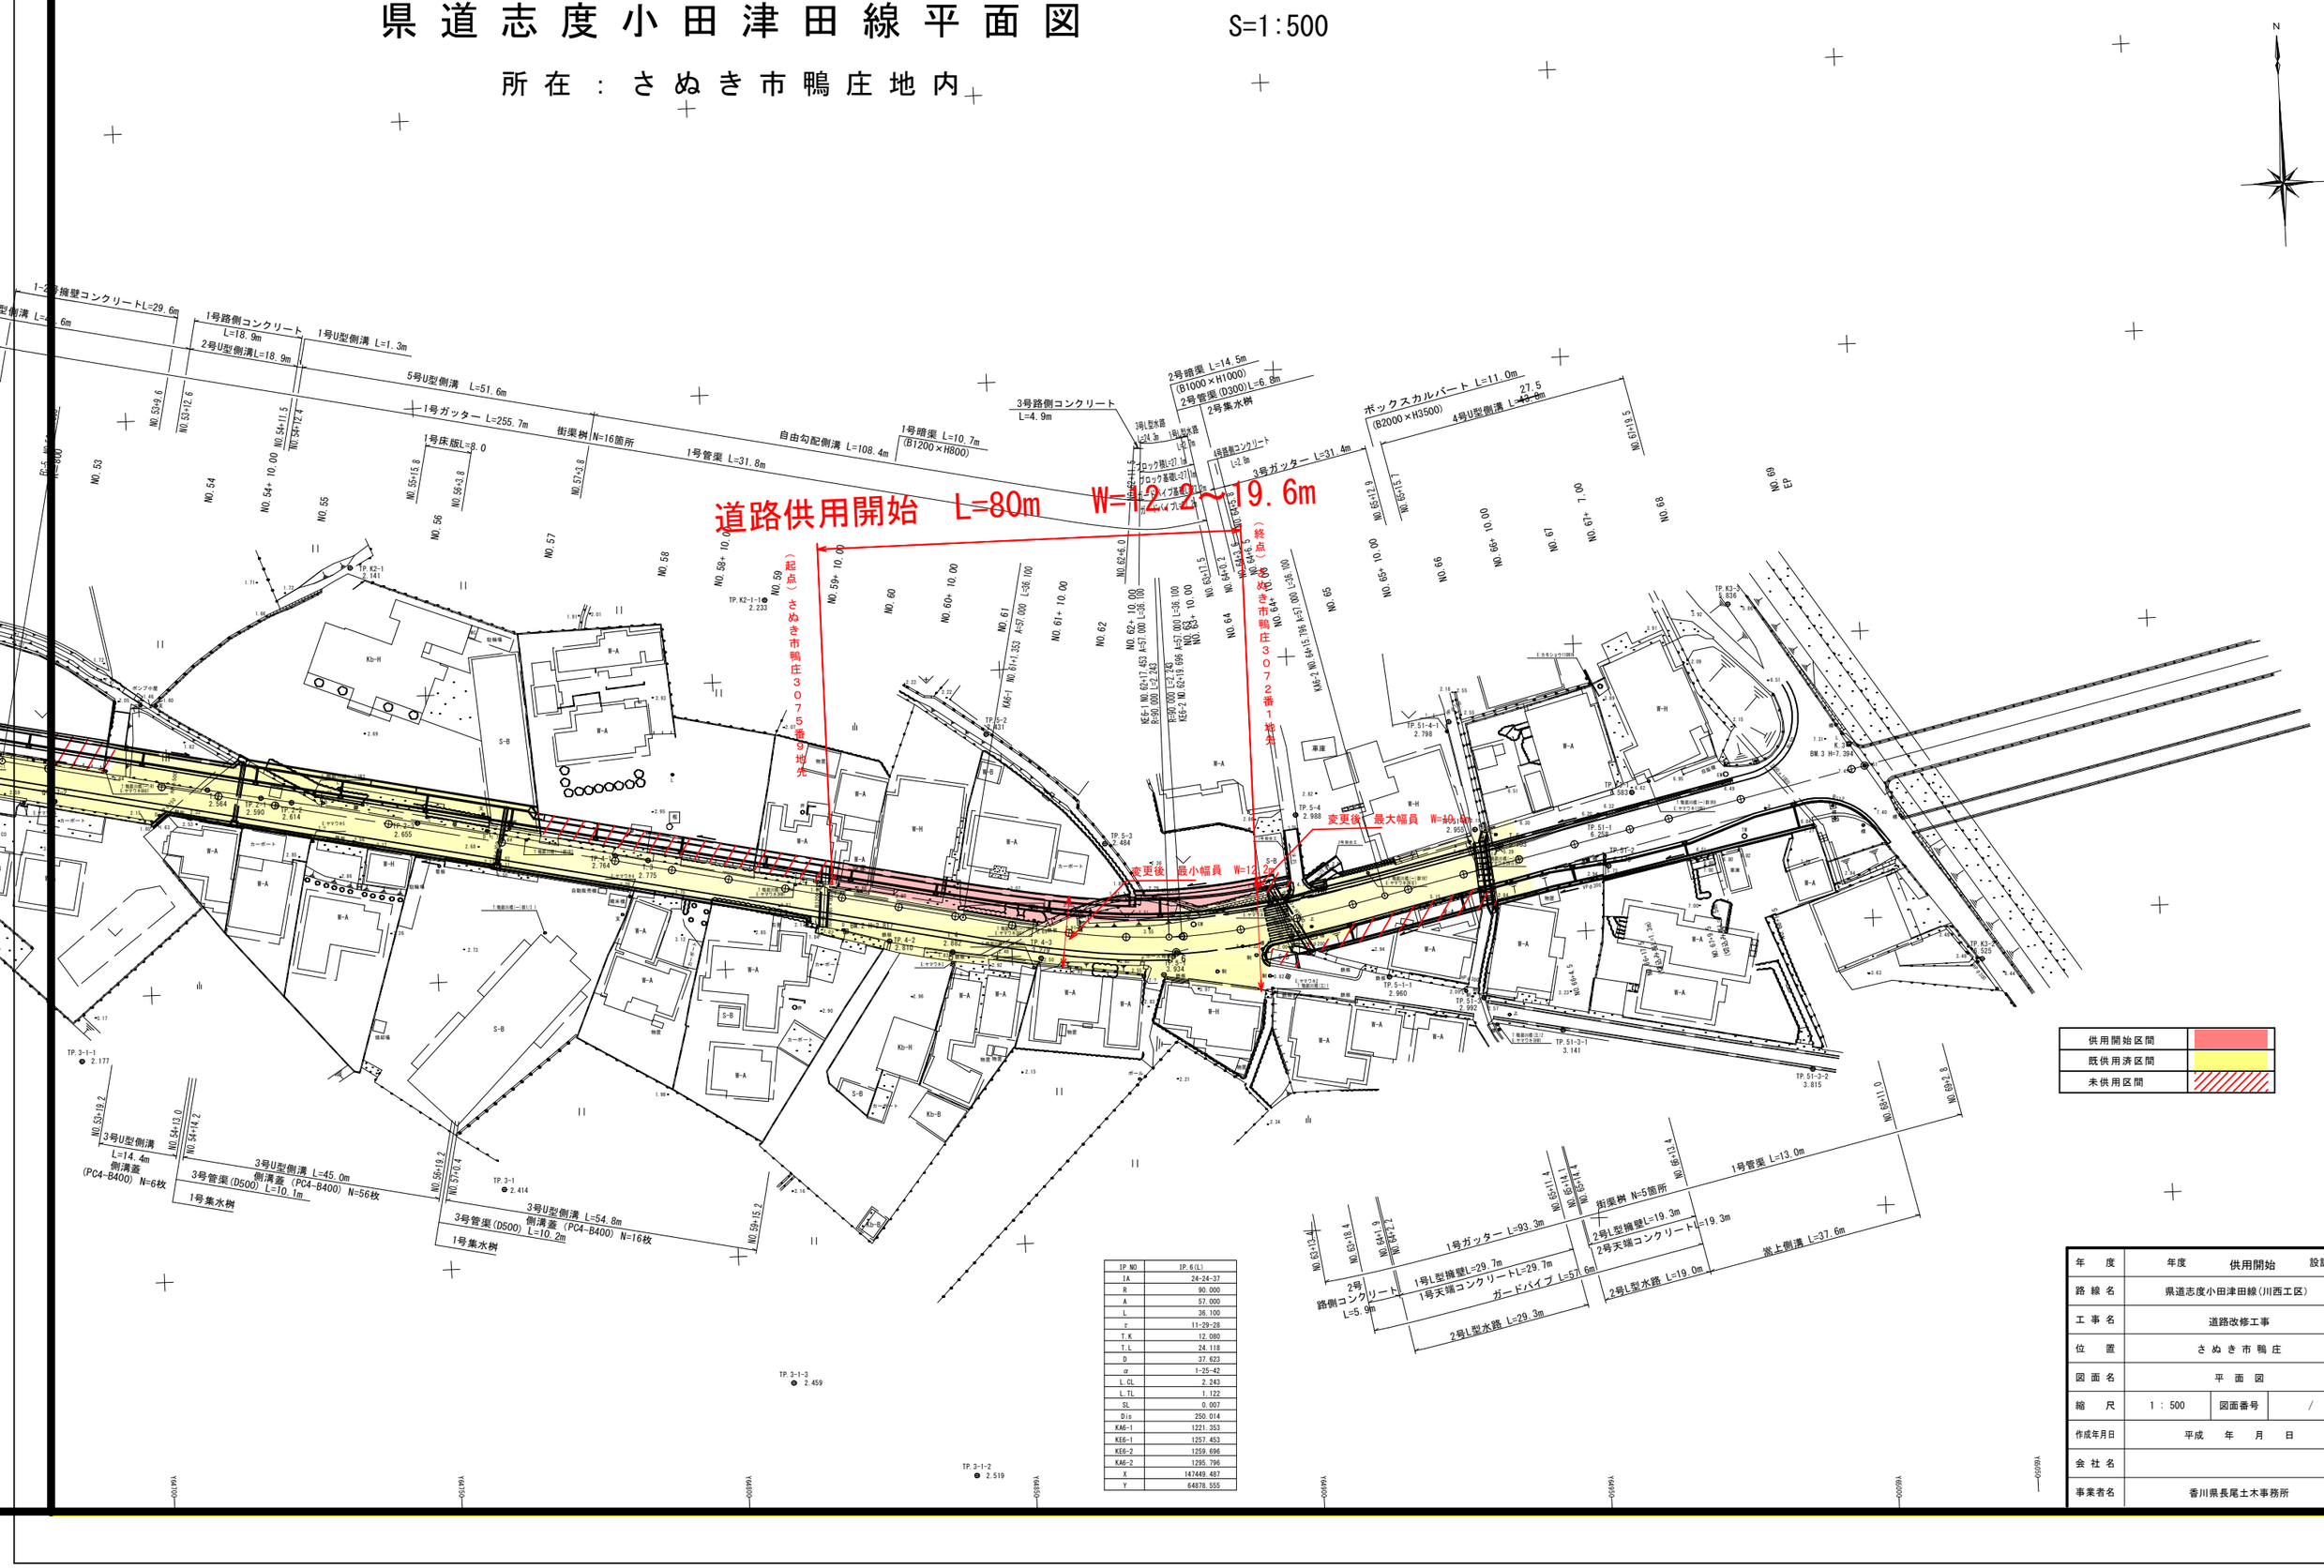

IP.NO	IP.6(L)
IA	24-24-37
R	90.000
A	57.000
L	36.100
r	11-29-28
T.K	12.080
T.L	24.118
D	37.623
α	1-25-42
L.CL	2.243
L.TL	1.122
SL	0.007
D-a	250.014
KA6-1	1221.353
KE6-1	1257.453
KE6-2	1259.696
KA6-2	1295.796
X	147449.487
Y	64878.555

年度	年度	供用開始	設計図
路線名	県道志度小田津田線(川西工区)		
工事名	道路改修工事		
位置	さぬき市鴨庄		
図面名	平面図		
縮尺	1：500	図面番号	/
作成年月日	平成　年　月　日		
会社名			
事業者名	香川県長尾土木事務所		