


県道穴吹塩江線 平面図 S=1/500

(B) 延長 L=115m 変更前幅員W=5.5m~15.0m

(C) 延長 L=155m 変更後幅員W=5.0m~38.2m

(A) 延長 L=180m 変更前後幅員W=6.5m~14.5m

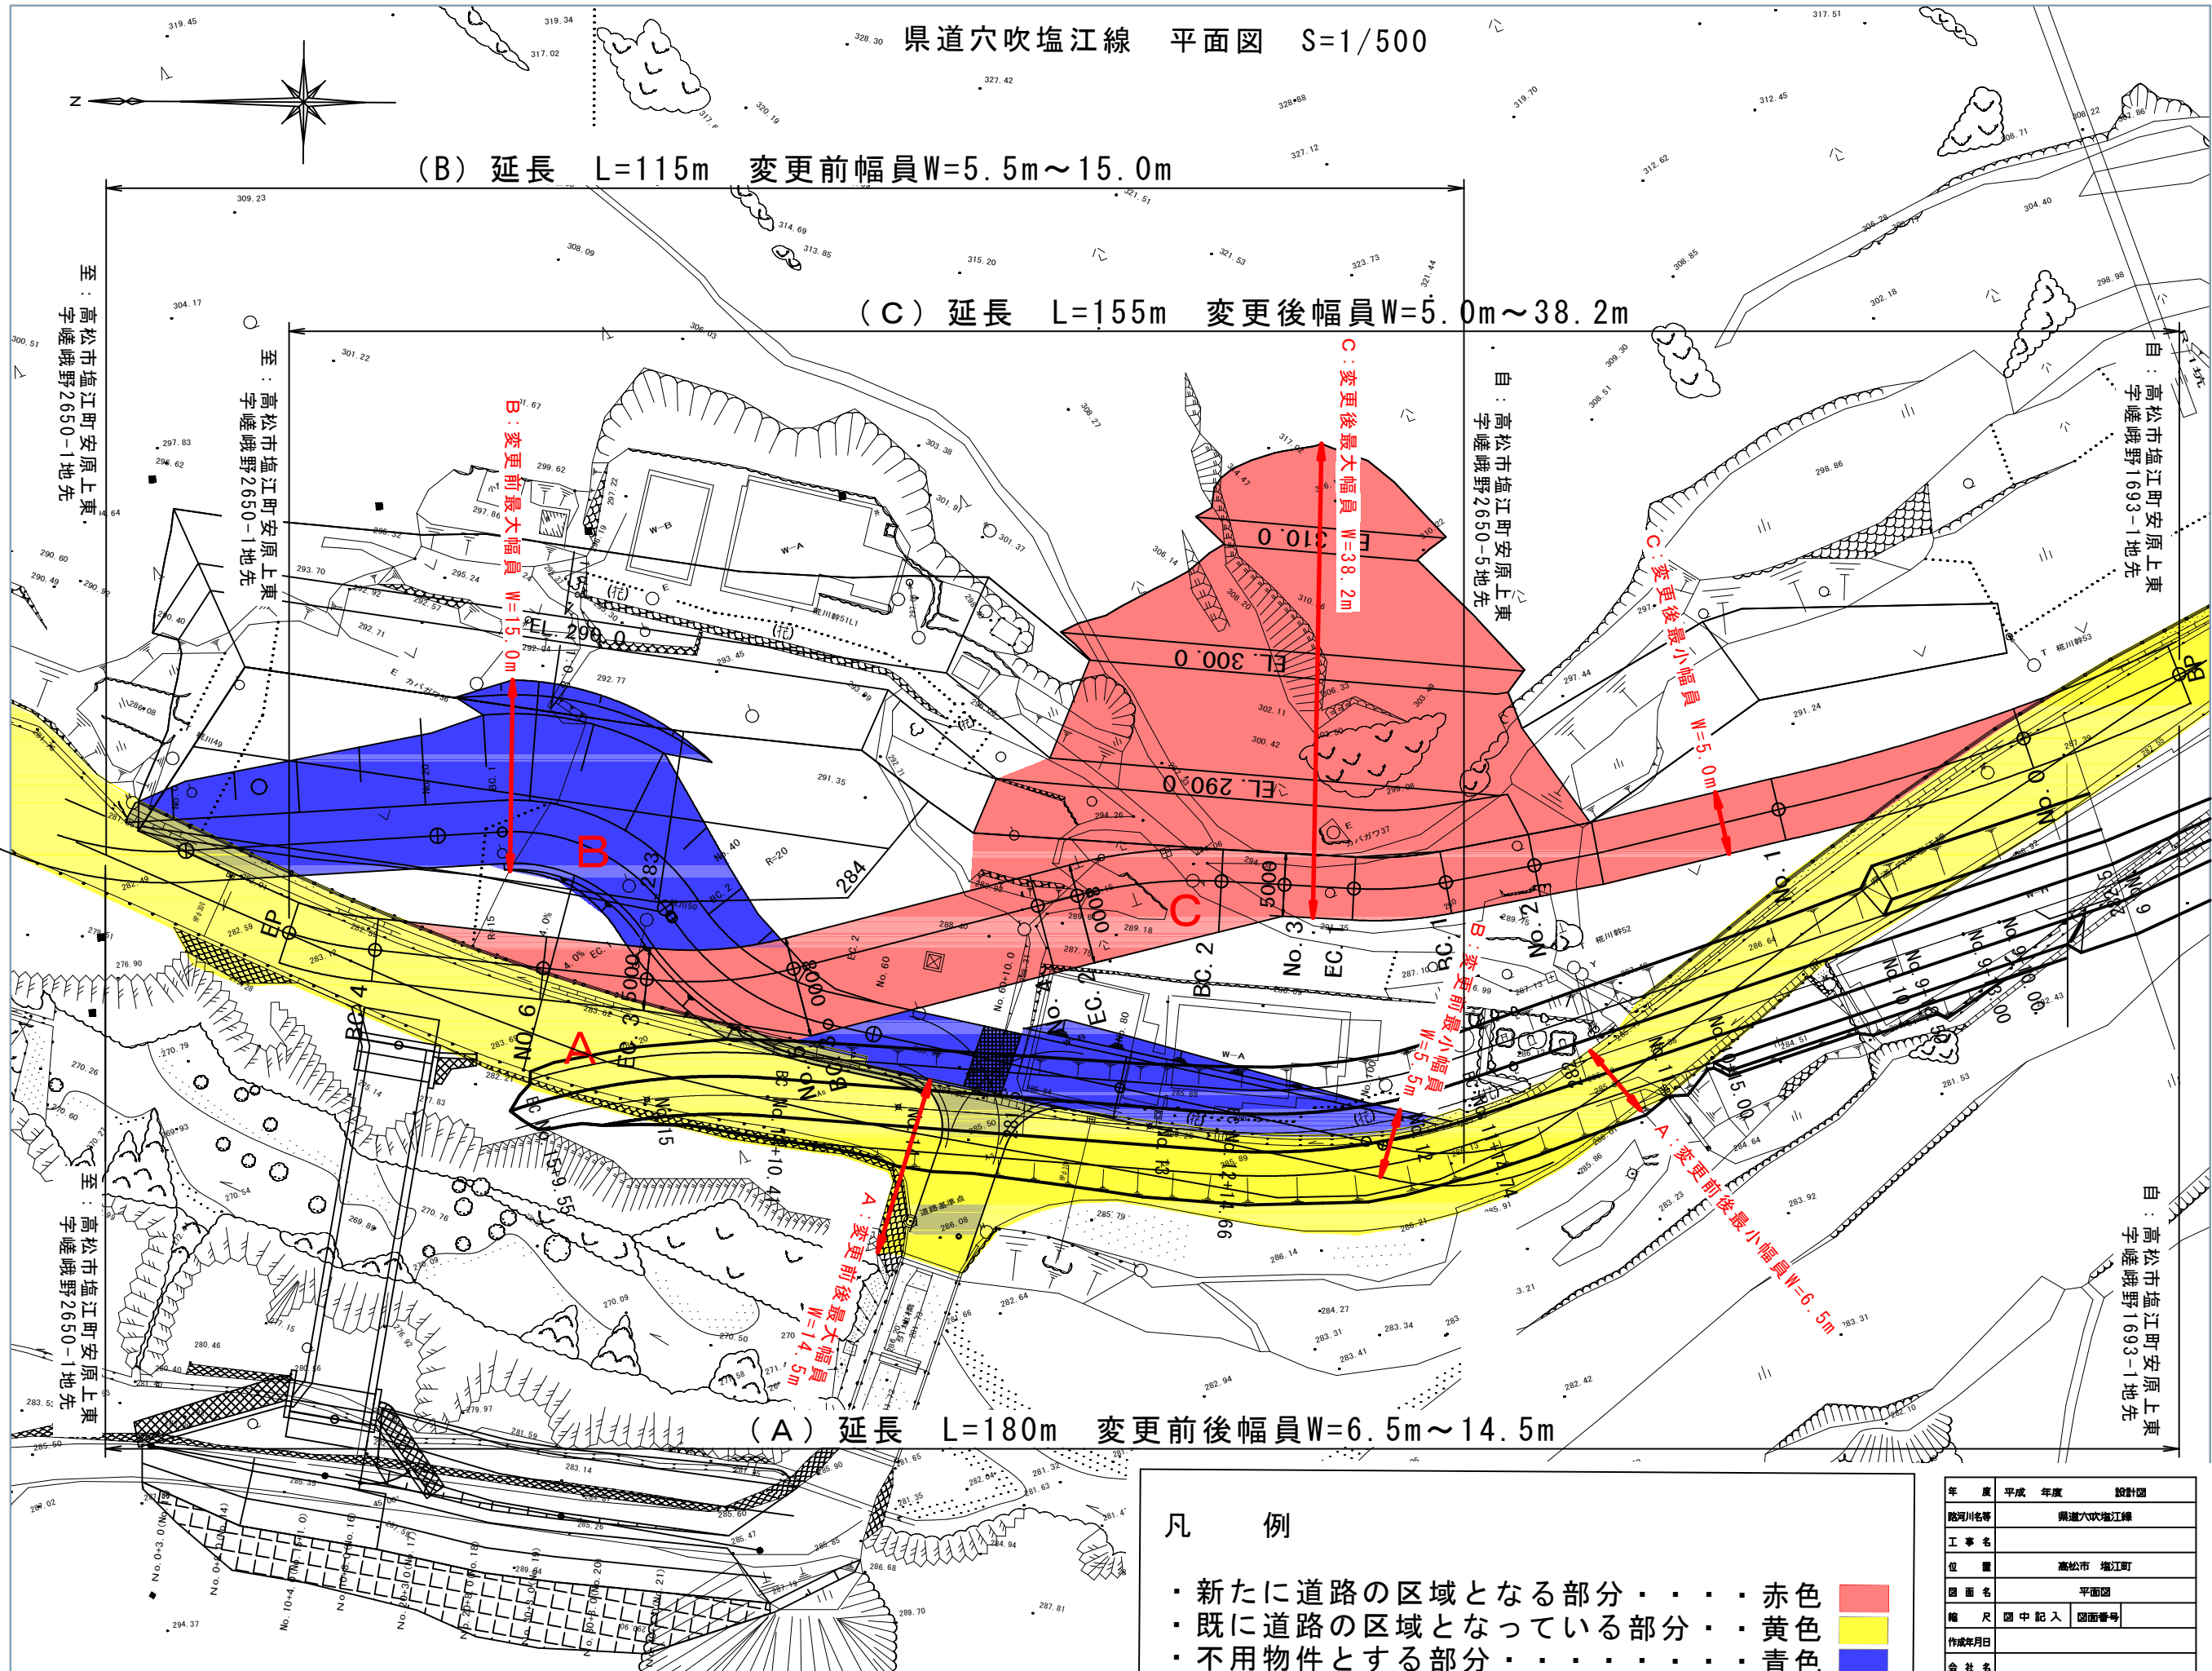

凡 例

- ・新たに道路の区域となる部分 赤色
- ・既に道路の区域となっている部分 黄色
- ・不用物件とする部分 青色

年 度	平成	年度	設計図
路河川名称	県道穴吹塩江線		
工 事 名	高松市塩江町		
位 置	高松市 塩江町		
図 面 名	平面図		
縮 尺	図 中 記 入	図面番号	
作成年月日			
会 社 名			
事業者名	香川県高松土木事務所		